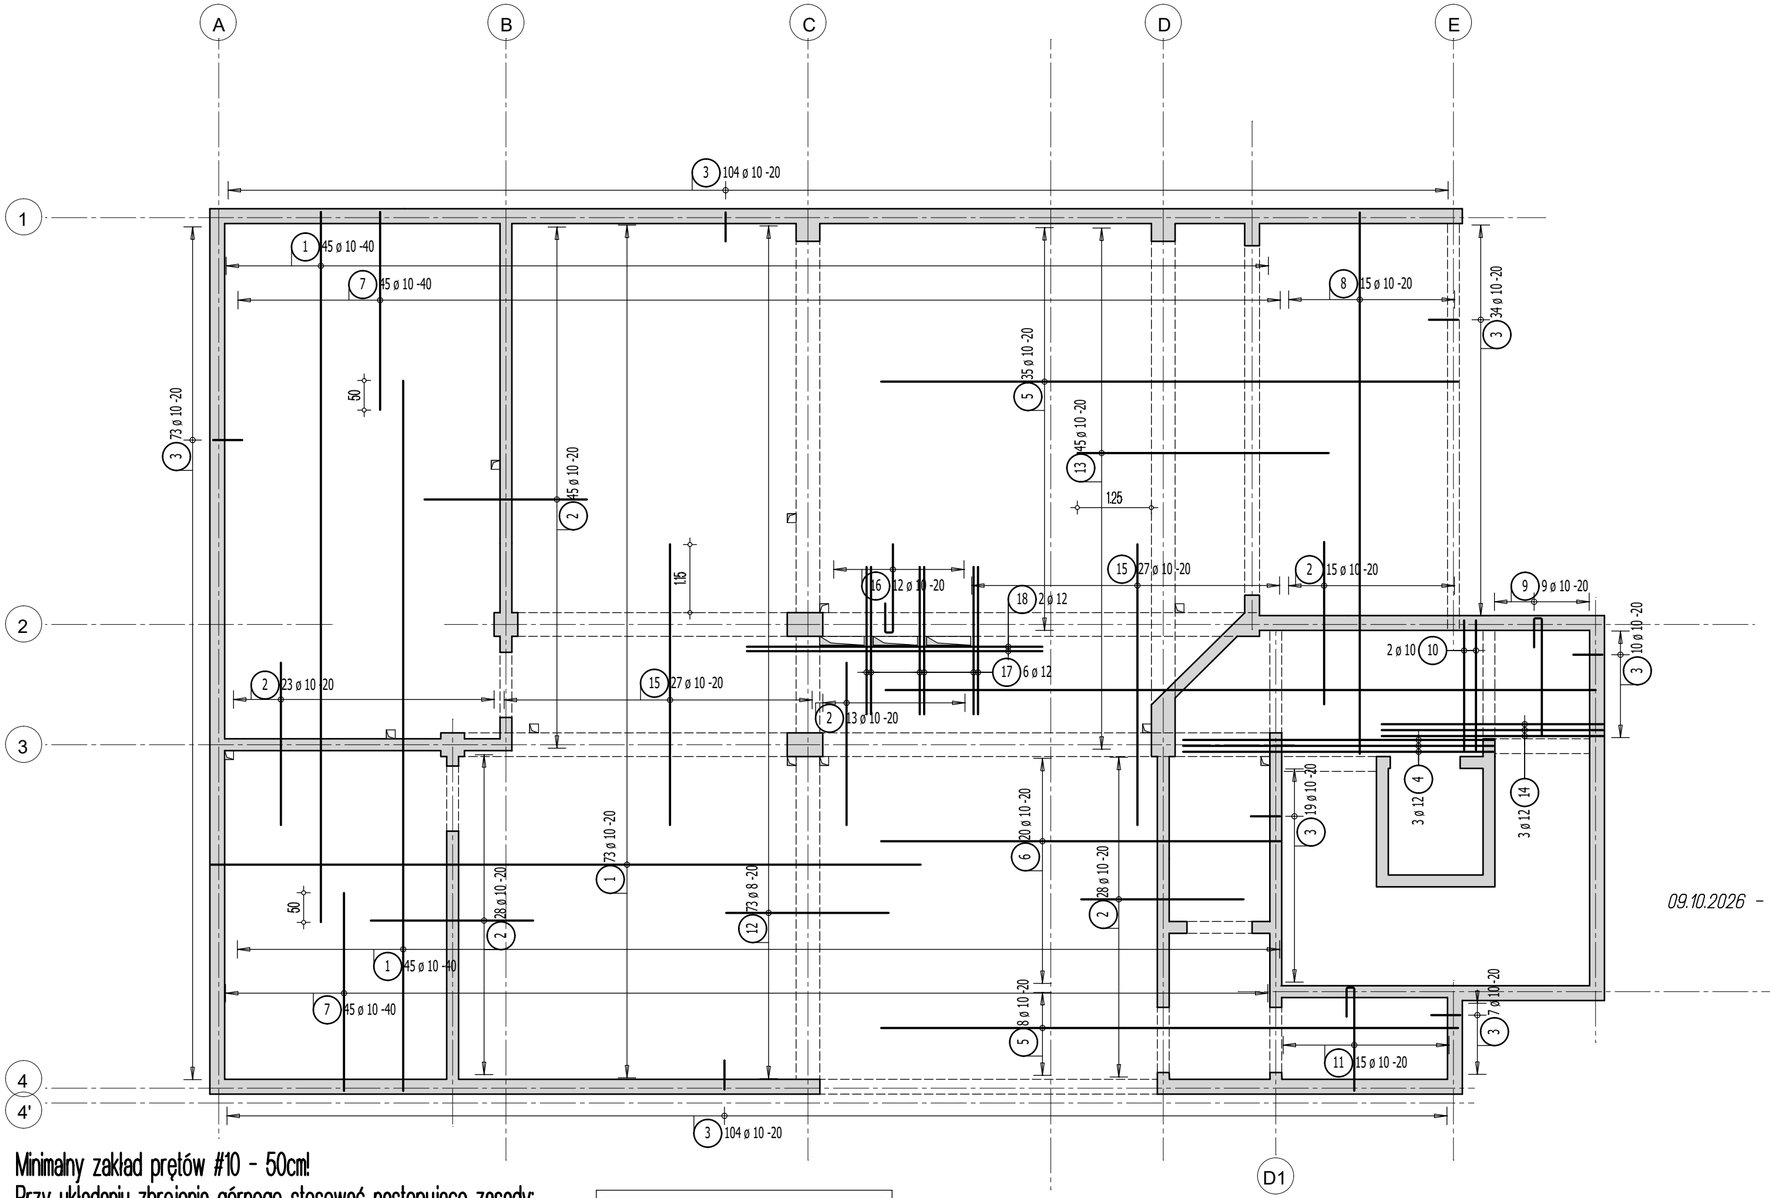


Lista pretów - kształty giecia

Poz.	Szt.	Śr. [mm]	Długość pojed. [m]	Kształt giecia (nie w skali)	Długość całkowita [m]	Masa [kg]
1	173	10	12.00	1200	2076.00	1280.89
2	152	10	2.75	275	418.00	257.91
3	351	10	1.14	14 / 50	400.14	246.89
4	3	12	5.59	525 / 14 / 20	16.77	14.89
5	43	10	9.75	975	419.25	258.68
6	20	10	6.75	675	135.00	83.30
7	90	10	3.35	335	301.50	186.03
8	15	10	9.15	915	137.25	84.68
9	9	10	2.64	200 / 14 / 50	23.76	14.66
10	2	10	2.84	220 / 14 / 50	5.68	3.50
11	15	10	2.39	175 / 14 / 50	35.85	22.12
12	73	8	2.75	275	200.75	79.30
13	45	10	4.25	425	191.25	118.00
14	3	12	4.09	375 / 14 / 20	12.27	10.90
15	54	10	4.75	475	256.50	158.26
16	12	10	2.14	150 / 14 / 50	25.68	15.84
17	6	12	2.50	250	15.00	13.32
18	2	12	5.00	500	10.00	8.88

Masa całkowita [kg] : 2858.05

09.10.2026 - rev.A - korekta otworowania

Minimalny zakład prętów #10 - 50cm!

Przy układaniu zbrojenia górnego stosować następujące zasady:

1. Zbrojenie wychodzące poza obrys stropu należy przesunąć, a jeżeli jest to niemożliwe to należy je dociąć.
2. Zbrojenie wchodzące w otwór należy dociąć.
3. Pręty zbrojenia górnego należy układać z zachowaniem otuliny 3,0cm.

Uwaga:
1. Rysunek rozpatrywać łącznie z rysunkami konstrukcyjnymi obiektu.
2. Strop betonować po odebraniu zbrojenia przez INSPEKTORA NADZORU!.
3. W miejscach otworów rozsunać lub rozciąć pręty zbrojeniowe i dozbroić zbrojeniem równoważnym przecietemu.
4. Małe otwory dozbroić #12 na każdej krawędzi.
5. Klatki schodowe wg odrebnego opracowania.
6. Pręty wymiarowane po obrysie zewnetrznym.
7. Rysunek rozpatrywać łącznie z rys. układu płyt i zbrojenia dodatkowego.

Przyjęte obciążenia charakterystyczne:
- obciążenia stałe - 2,3 kN/m2
- obciążenia zmienne (mieszkania) - 2,0 kN/m2
- obciążenia zmienne (korytarz) - 3,0 kN/m2
- obciążenia zmienne (balkony) - 4,0 kN/m2
- obciążenie od ścian działowych - 0,75 kN/m2

Strop nad garażem - Budynek A
Zbrojenie górne
Skala 1:75

Legenda

- Podciąg żelbetowy
- Element nośny (ściana murowana)
- Element nośny (słup lub ściana żelbetowa)
- Ściany obciążające strop
- Krawędź w płycie filigran
- Kapinos w płycie filigran
- Elementy żelbetowe wyższych kondygnacji

DOMBUD BETON
Dombud Beton Sp. z o.o.
ul. Budowlana 4
41-100 Siemianowice Śląskie

PODPARCIE MONTAŻOWE W ROZSTAWIE 1,50m
PODPORA SKRAJNA PRZY ŚCIANIE LUB PODCIĄGU MAX 0,30m

OTULINA DÓŁ	BETON PŁYTY	GRUBOŚĆ PŁYT:	KRATOWNICA TYP: T150-5/5/8
30mm	C30/37	6,0cm	STAL A-IIIN
OTULINA GÓRA	NADBETON	GRUBOŚĆ STROPU:	KLASA EKSPOZYCJI-DÓŁ XD1
30mm	C25/30	25cm	KLASA EKSPOZYCJI-GÓRA XD1

INWESTOR:	DOMBUD DEVELOPMENT sp. z o.o.
OBIEKT:	Budowa zespołu 2 budynków mieszkalnych wielorodzinnych
MIEJSCOWOŚĆ:	Sosnowiec
ULICA:	Ostrogórska
PROJEKT:	Zbrojenie górne
STROP NAD:	garażem
PROJEKTOWAŁ:	mgr inż Robert KUBIAK nr upr. 254/DOS/13
SPRAWDZIŁ:	
OPRACOWAŁ:	

STADIUM: P.W.
SKALA: 1:75
DATA: 06.10.2026
NR RYS. SO_A_Btzg_A