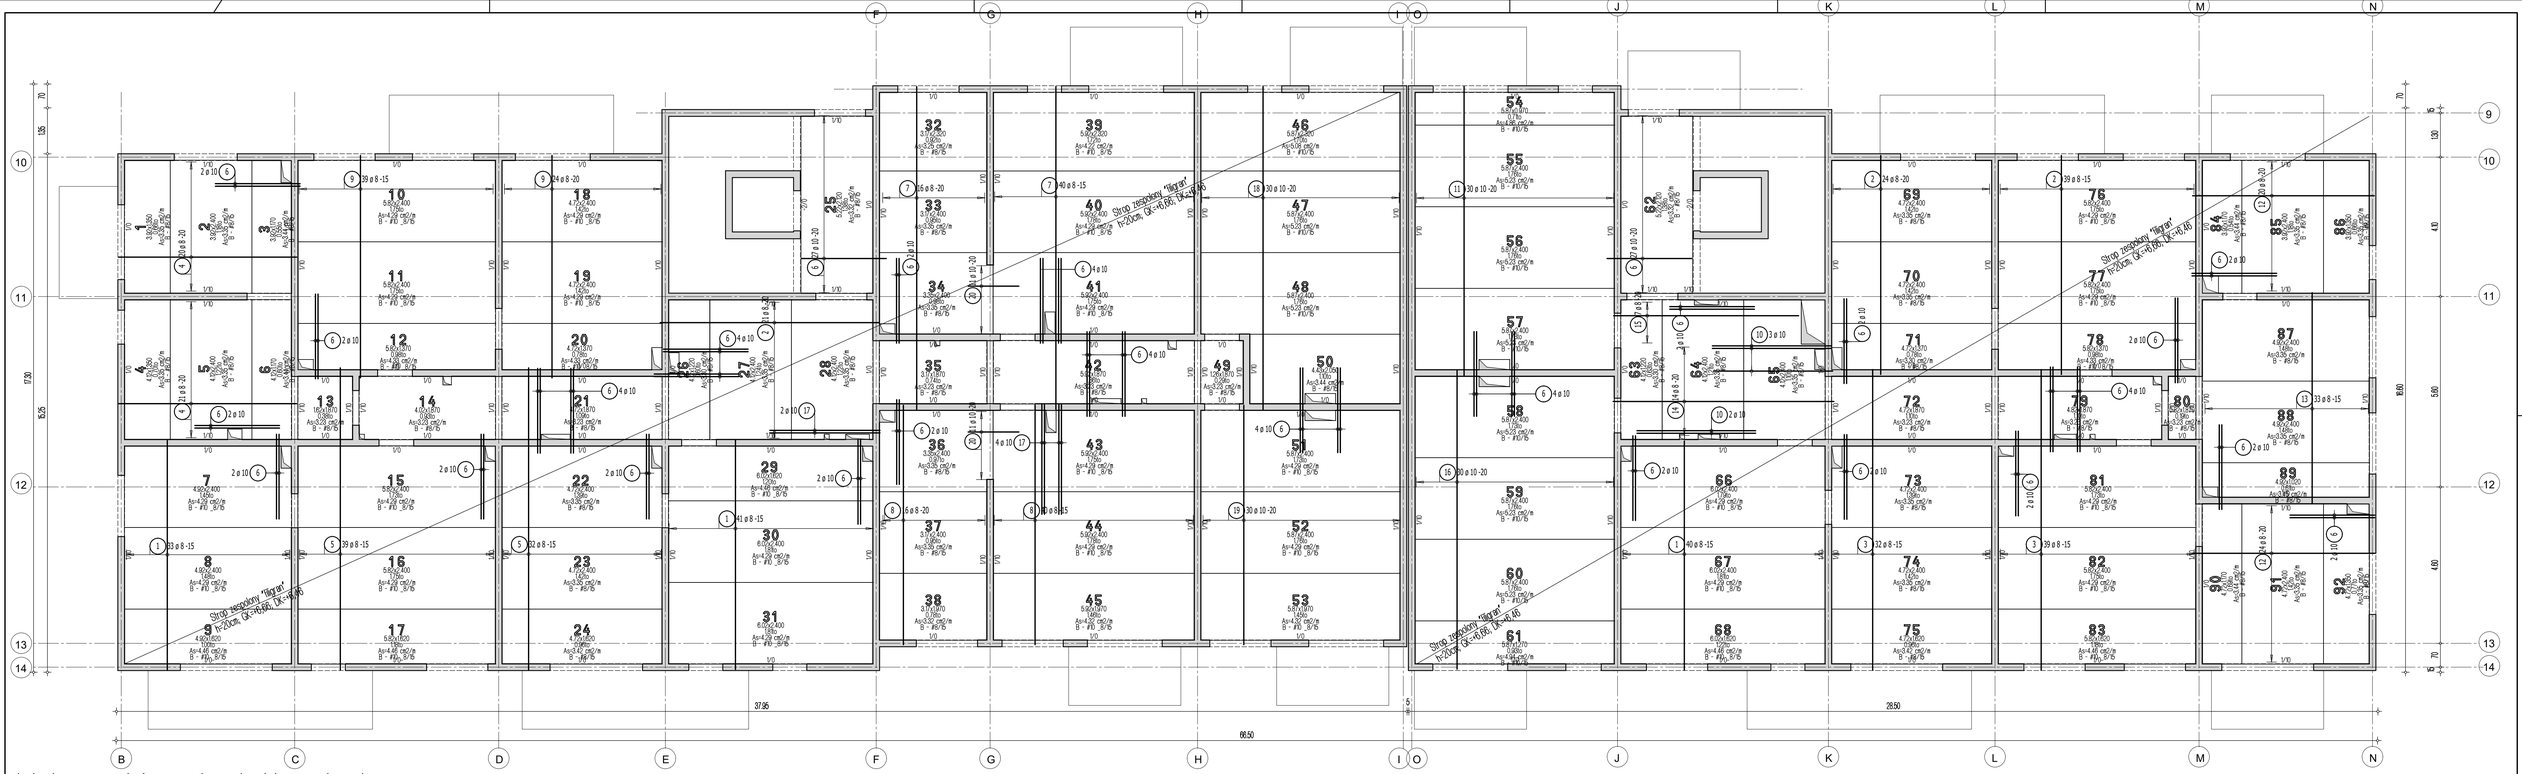


Lista prętów - kształty giecia

Poz.	Szt.	Sr. [mm]	Długość pojed. [m]	Kształt giecia (nie w skali)	Długość całkowita [m]	Masa [kg]
1	**40**	8	6.75	675	***270,00***	***106,65***
2	**63**	8	6.45	545	***406,35***	***160,51***
3	71	8	8.85	885	628.35	248.20
6	**53**	10	2.50	250	***132,5***	***81,75***
10	5	10	3.50	350	17.50	10.80
11	30	10	8.52	852	255.60	157.71
12	44	8	5.35	535	235.40	92.98
13	33	8	6.20	620	204.60	80.82
14	14	8	6.50	650	91.00	35.95
15	7	8	5.45	545	38.15	15.07
16	30	10	8.80	880	264.00	162.89

Masa całkowita [kg] : ***1153,33 kg***

Uwaga:
1. Sprawdzić otworowanie stropu.
2. Zwrócić uwagę na ciężar płyt ze względu na montaż dźwigiem.
3. Opracowano na podstawie rysunku K16.
4. Płyty należy układać "na styk" nie zostawiając żadnych przerw pomiędzy nimi.

Strop nad 1 piętrem
Budynek B (B1 i B2)
Układ płyt i zbrojenie dolne
Skala 1:75

Przyjęte obciążenia charakterystyczne:
- obciążenia stałe - 2,3 kN/m2
- obciążenia zmienne (mieszkania) - 2,0 kN/m2
- obciążenia zmienne (korytarz) - 3,0 kN/m2
- obciążenia zmienne (balkony) - 4,0 kN/m2
- obciążenie od ścian działowych - 0,75 kN/m2

Legenda
- Podciąg żelbetowy
- Element nośny (ściana murowana)
- Element nośny (słup lub ściana żelbetowa)
- Ściany obciążające strop
- Krawędź w płycie filigran
- Kapinos w płycie filigran
- Elementy żelbetowe wyższych kondygnacji

DOMBUD BETON
Dombud Beton Sp. z o.o.
ul. Budowlana 4
41-100 Siemianowice Śląskie

PODPARCIE MONTAŻOWE W ROZSTAWIE 1,50m
PODPORA SKRAJNA PRZY ŚCIANIE LUB PODCIĄGU MAX 0,30m

OTULINA DÓŁ	BETON PŁYTY	GRUBOŚĆ PŁYT:	KRATOWNICA
20mm	C30/37	5,0cm	TYP: T130-5/5/8
			STAL: A-IIIN
OTULINA GÓRA	NADBETON	GRUBOŚĆ STROPU:	KLASA EKSPOZYCJI-DÓŁ: XC1
20mm	C25/30	20cm	KLASA EKSPOZYCJI-GÓRA: XC1

INWESTOR:	DOMBUD DEVELOPMENT sp. z o.o.
OBIEKT:	Budowa zespołu 2 budynków mieszkalnych wielorodzinnych
MIEJSCOWOŚĆ:	Sosnowiec
ULICA:	Ostrogórska
PROJEKT:	Układ płyt i zbrojenie dolne
STROP NAD:	1 piętrem
PROJEKTOWAŁ:	mgr inż Robert KUBIAK nr upr. 254/005/13
SPRAWDZIŁ:	
OPRACOWAŁ:	

STADIUM: P.W.
SKALA: 1:75
DATA: 16.10.2026
NR RYS.: SO_B_Ltzd