
Strop nad garażem
Segment garażowy
Układ płyt i zbrojenie dolne
Skala 1:75

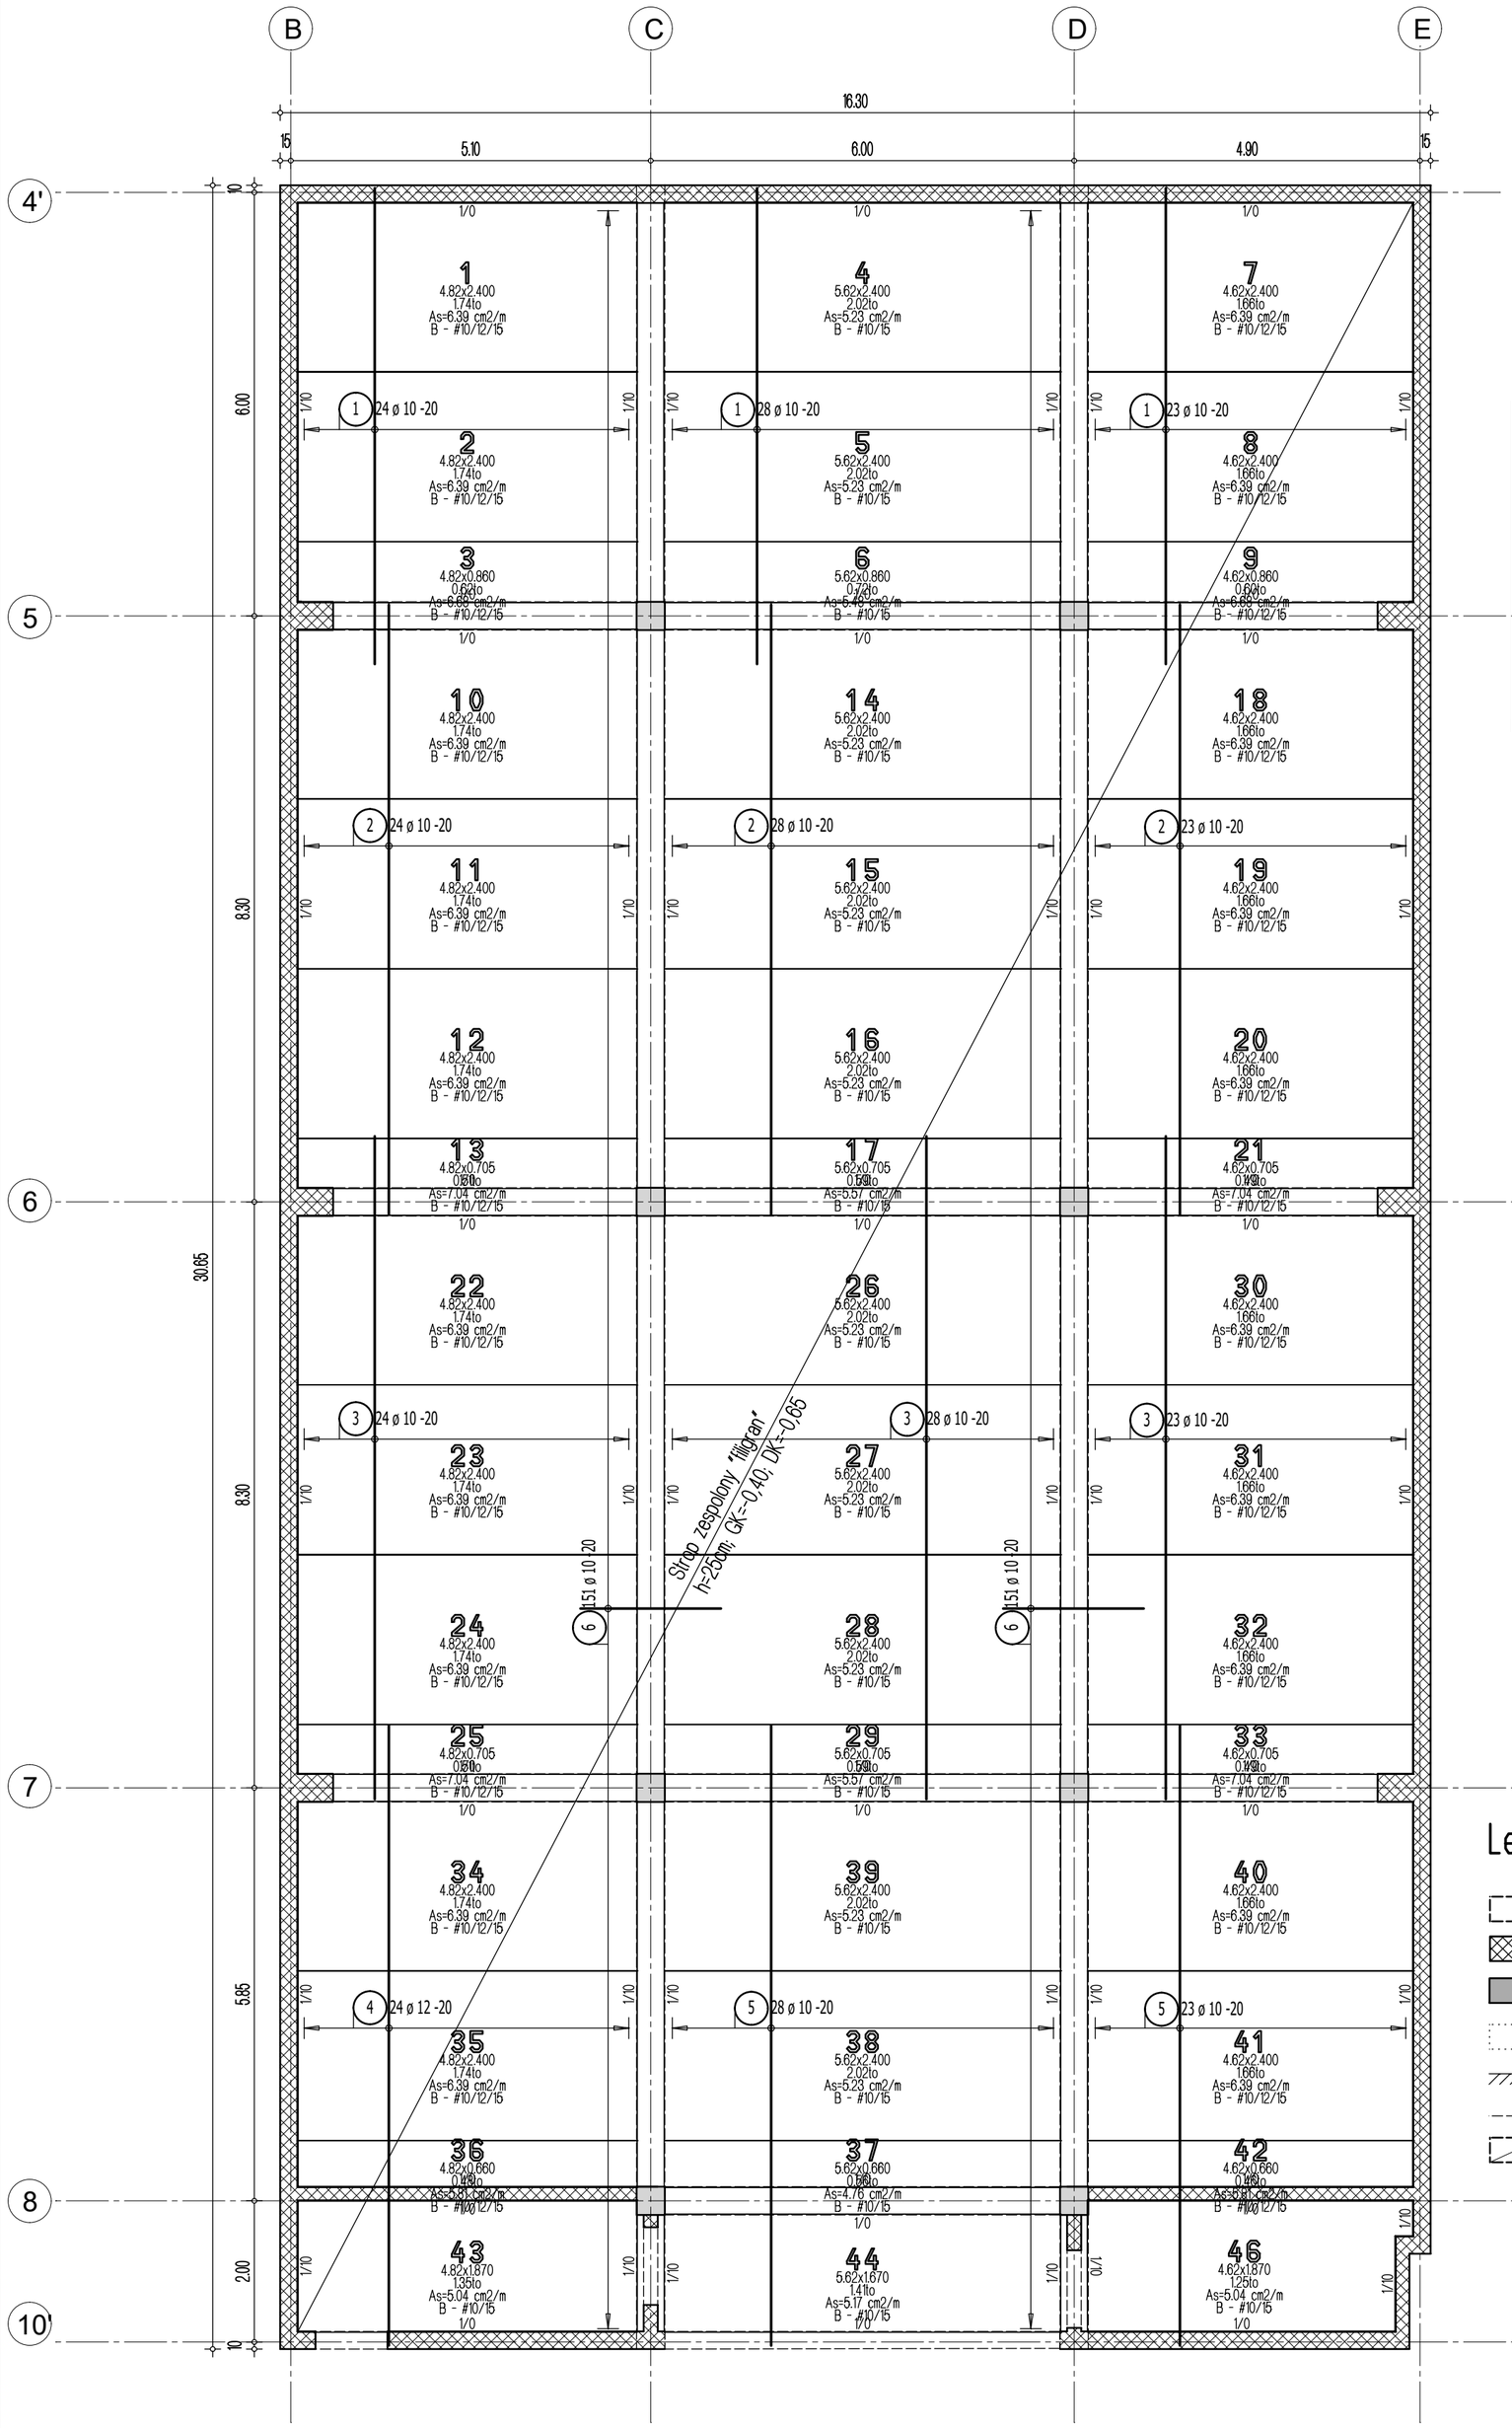

Lista prętów - kształty giecia

Poz.	Szt.	Śr. [mm]	Długość pojed. [m]	Kształt giecia (nie w skali)	Długość całkowita [m]	Masa [kg]
1	75	10	6.75	675	506.25	312.36
2	75	10	8.65	865	648.75	400.28
3	75	10	9.40	940	705.00	434.99
4	24	12	8.80	880	211.20	187.55
5	51	10	8.80	880	448.80	276.91
6	302	10	2.00	200	604.00	372.67

Masa całkowita [kg] : 1984.76

Przyjęte obciążenia charakterystyczne:
- obciążenia stałe - 10,0 kN/m2
- obciążenia zmienne - 5,0 kN/m2
- obciążenia zmienne (pas drogowy) - 15,0 kN/m2
- obciążenie śniegiem - 0,90 kN/m2

Uwaga:
1. Sprawdzić otworowanie stropu.
2. Zwrócić uwagę na ciężar płyt ze względu na montaż dźwigiem.
3. Opracowano na podstawie rysunku K27.
4. Płyty należy układać "na styk" nie zostawiając żadnych przerw pomiędzy nimi.

Legenda

- Podciąg żelbetowy
- Element nośny (ściana murowana)
- Element nośny (słup lub ściana żelbetowa)
- Ściany obciążające strop
- Krawędź w płycie filigran
- Kapinos w płycie filigran
- Elementy żelbetowe wyższych kondygnacji

DOMBUD BETON

Dombud Beton Sp. z o.o.
ul. Budowlana 4
41-100 Siemianowice Śląskie

PODPARCIE MONTAŻOWE W ROZSTAWIE 1,50m
PODPORA SKRAJNA PRZY ŚCIANIE LUB PODCIĄGU MAX 0,30m

OTULINA DÓŁ	BETON PŁYTY	GRUBOŚĆ PŁYT:	KRATOWNICA
30mm	C30/37	6,0cm	TYP: T150-5/5/8
			STAL A-IIIN
OTULINA GÓRA	**NADBETON**	**GRUBOŚĆ STROPU:**	**KLASA EKSPOZYCJI-DÓŁ**
30mm	C25/30	25cm	XD1
			KLASA EKSPOZYCJI-GÓRA XD1

INWESTOR:	DOMBUD DEVELOPMENT sp. z o.o.	STADIUM: P.W.
OBIEKT:	Budowa zespołu 2 budynków mieszkalnych wielorodzinnych	
MIEJSCOWOŚĆ:	Sosnowiec	SKALA: 1:75
ULICA:	Ostrogórska	
PROJEKT:	Układ płyt i zbrojenie dolne	
STROP NAD:	garażem	DATA: 06.08.2026
PROJEKTOWAŁ:	mgr inż Robert KUBIAK nr upr. 254/DOŚ/13	
SPRAWDZIŁ:		NR RYS. SO_W_Btzd
OPRACOWAŁ:		