
Strop nad garażem
Segment garażowy
Zbrojenie górne
Skala 1:75

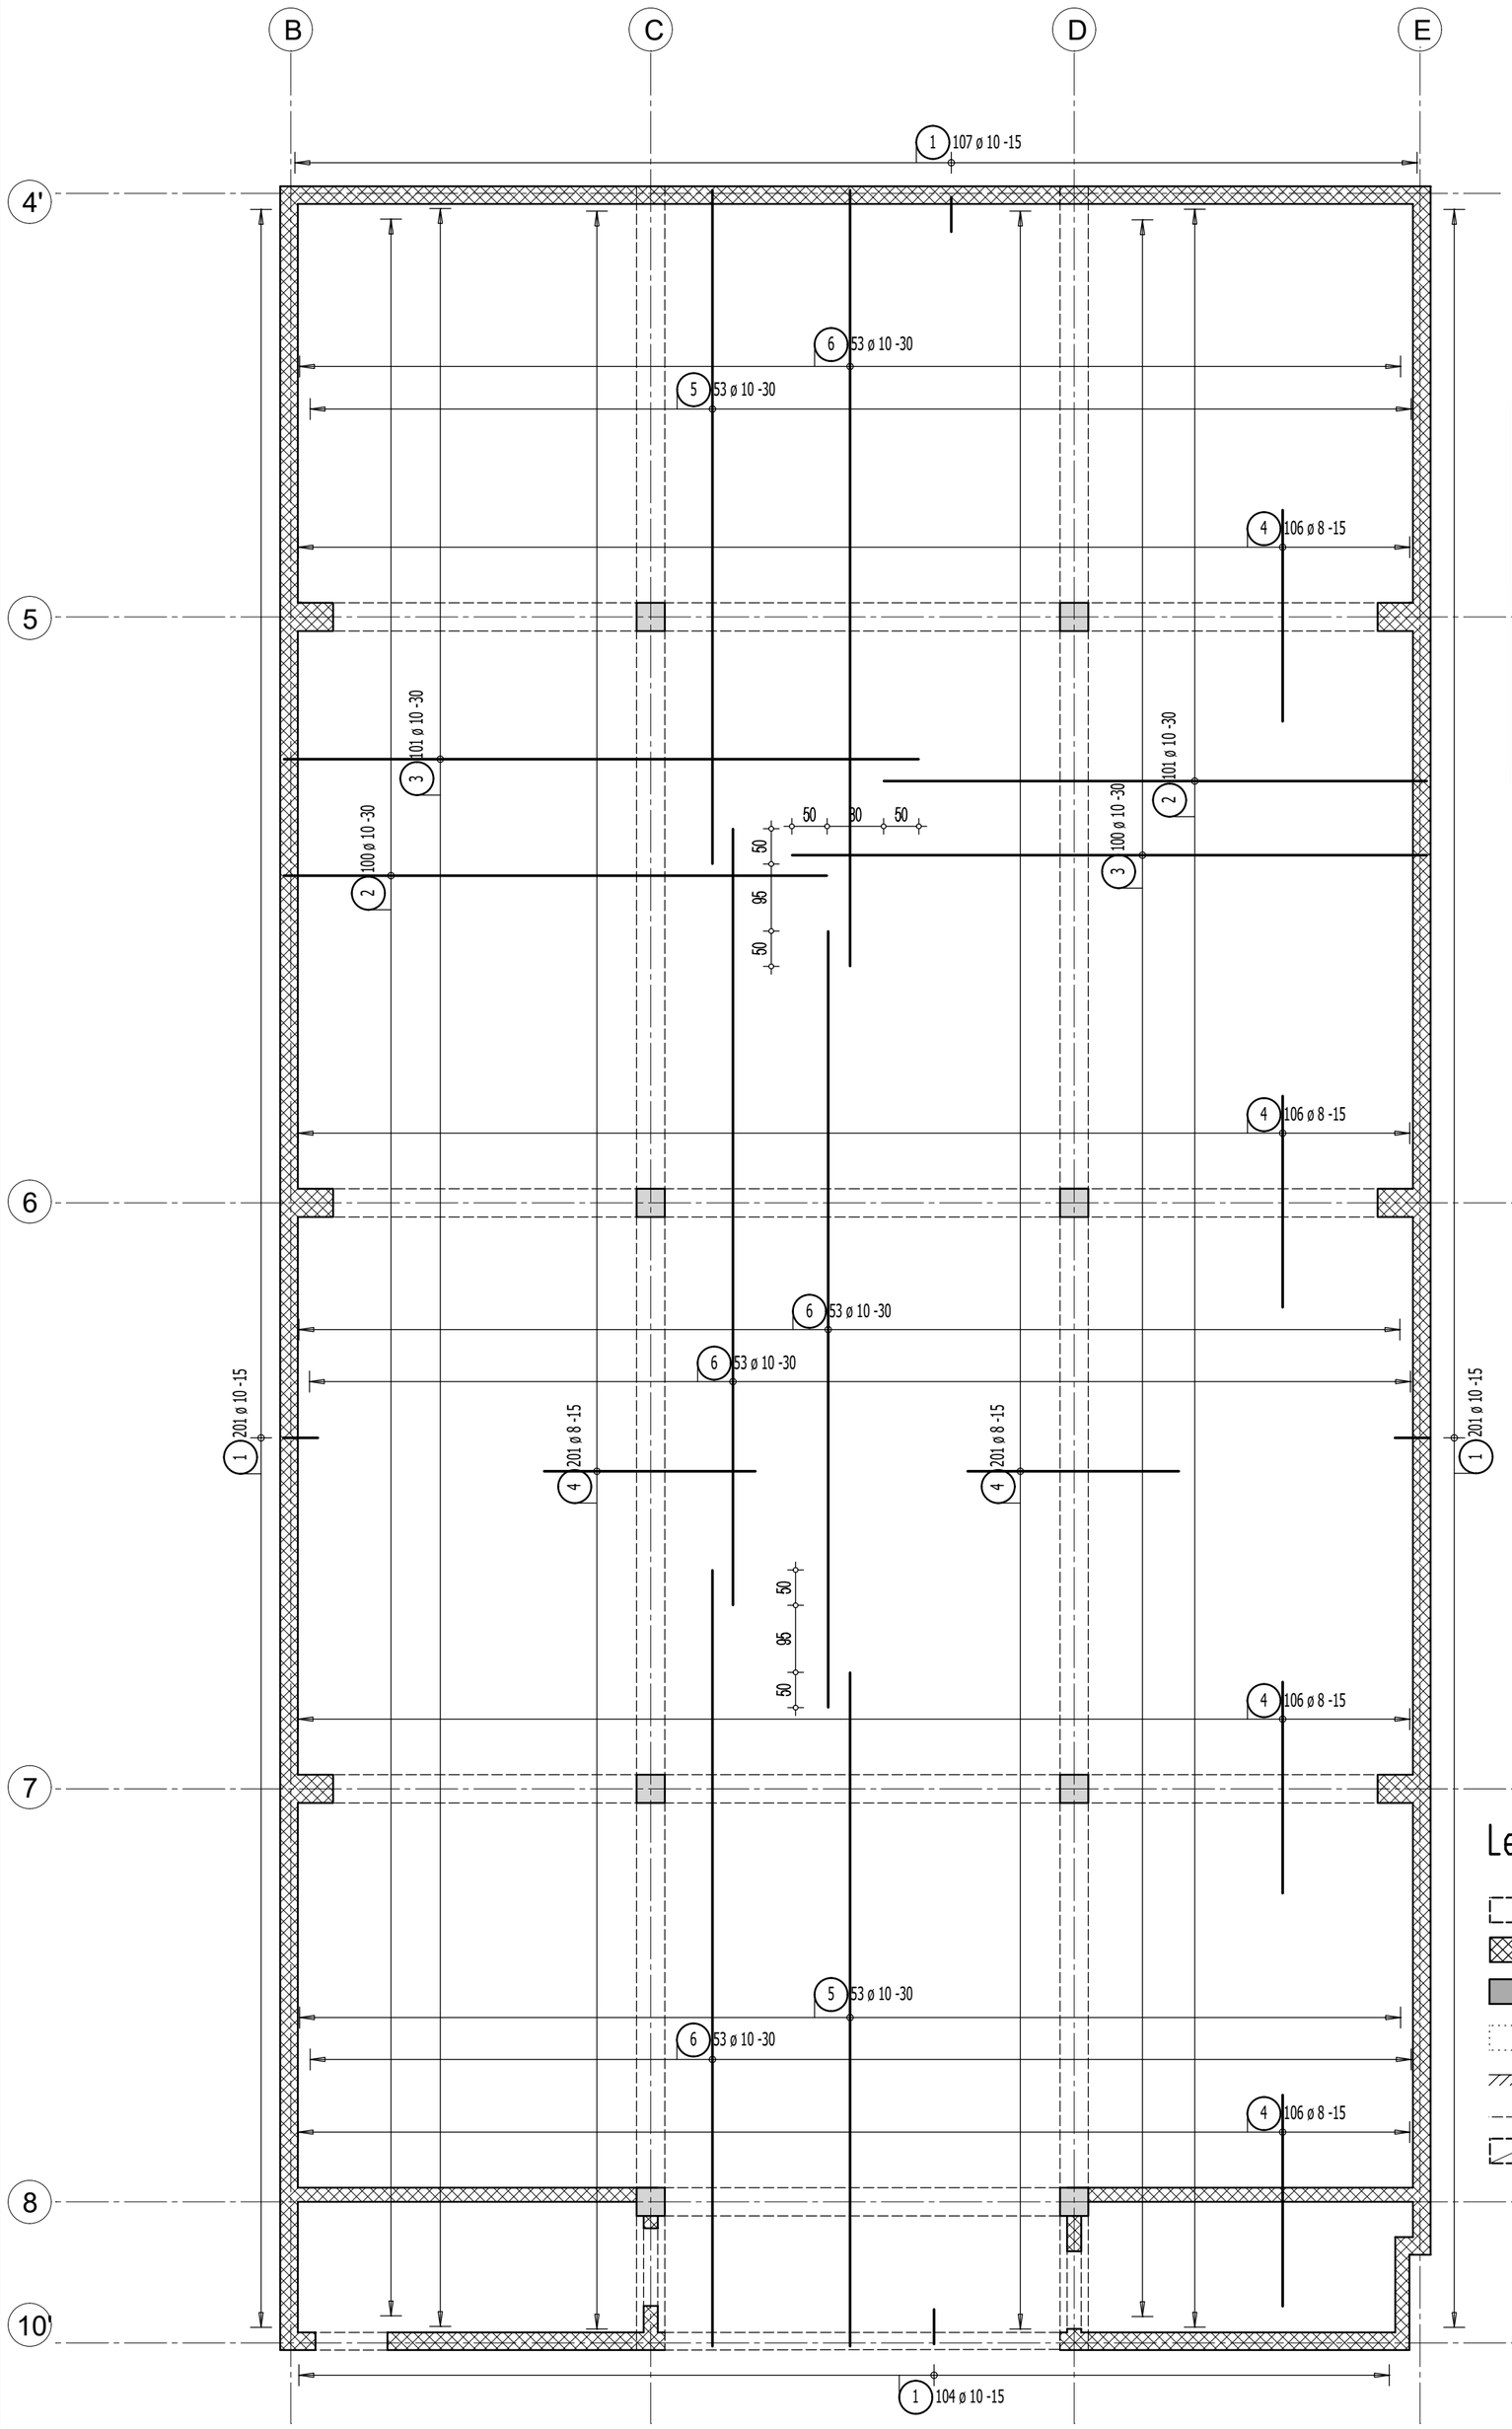

Lista pretów - kształty giecia

Poz.	Szt.	Śr. [mm]	Długość pojed. [m]	Kształt giecia (nie w skali)	Długość całkowita [m]	Masa [kg]
1	613	10	1.15	50 / 15	704.95	434.95
2	201	10	7.70	770	1547.70	954.93
3	201	10	9.00	900	1809.00	1116.15
4	826	8	3.00	300	2478.00	978.81
5	106	10	9.55	955	1012.30	624.59
6	212	10	11.00	1100	2332.00	1438.84

Masa całkowita [kg] : 5548.27

Przyjęte obciążenia charakterystyczne:
- obciążenia stałe - 10,0 kN/m2
- obciążenia zmienne - 5,0 kN/m2
- obciążenia zmienne (pas drogowy) - 15,0 kN/m2
- obciążenie śniegiem - 0,90 kN/m2

Minimalny zakład prętów #10 - 50cm!

Przy układaniu zbrojenia górnego stosować następujące zasady:

1. Zbrojenie wychodzące poza obrys stropu należy przesunąć, a jeżeli jest to niemożliwe to należy je dociąć.
2. Zbrojenie wchodzące w otwór należy dociąć.
3. Pręty zbrojenia górnego należy układać z zachowaniem otuliny 3,0cm.

Uwaga:
1. Rysunek rozpatrywać łącznie z rysunkami konstrukcyjnymi obiektu.
2. Strop betonować po odebraniu zbrojenia przez INSPEKTORA NADZORU!.
3. W miejscach otworów rozsunać lub rozciąć prety zbrojeniowe i dozbroić zbrojeniem równoważnym przecietemu.
4. Małe otwory dozbroić #12 na każdej krawedzi.
5. Klatki schodowe wg odrebnego opracowania.
6. Prety wymiarowane po obrysie zewnetrznym.
7. Rysunek rozpatrywać łącznie z rys. układu płyt i zbrojenia dodatkowego.

Legenda

- Podciąg żelbetowy
- Element nośny (ściana murowana)
- Element nośny (słup lub ściana żelbetowa)
- Ściany obciążające strop
- Krawędź w płycie filigran
- Kapinos w płycie filigran
- Elementy żelbetowe wyższych kondygnacji

DOMBUD BETON
Dombud Beton Sp. z o.o.
ul. Budowlana 4
41-100 Siemianowice Śląskie

PODPARCIE MONTAŻOWE W ROZSTAWIE 1,50m
PODPORA SKRAJNA PRZY ŚCIANIE LUB PODCIĄGU MAX 0,30m

OTULINA DÓŁ	BETON PŁYTY	GRUBOŚĆ PŁYT:	KRATOWNICA
30mm	C30/37	6,0cm	TYP: T150-5/5/8
			STAL: A-IIIN
OTULINA GÓRA	NADBETON	GRUBOŚĆ STROPU:	KLASA EKSPOZYCJI-DÓŁ: XD1
30mm	C25/30	25cm	KLASA EKSPOZYCJI-GÓRA: XD1

INWESTOR:	DOMBUD DEVELOPMENT sp. z o.o.	STADIUM: P.W.
OBIEKT:	Budowa zespołu 2 budynków mieszkalnych wielorodzinnych	
MIEJSCOWOŚĆ:	Sosnowiec	SKALA: 1:75
ULICA:	Ostrogórska	
PROJEKT:	Zbrojenie górne	
STROP NAD:	garażem	DATA: 06.08.2026
PROJEKTOWAŁ:	mgr inż Robert KUBIAK nr upr. 254/DOŚ/13	
SPRAWDZIŁ:		NR RYS. SO_W_Btzg
OPRACOWAŁ:		