
BUDYNEK A – ŚCIANY PARTERU

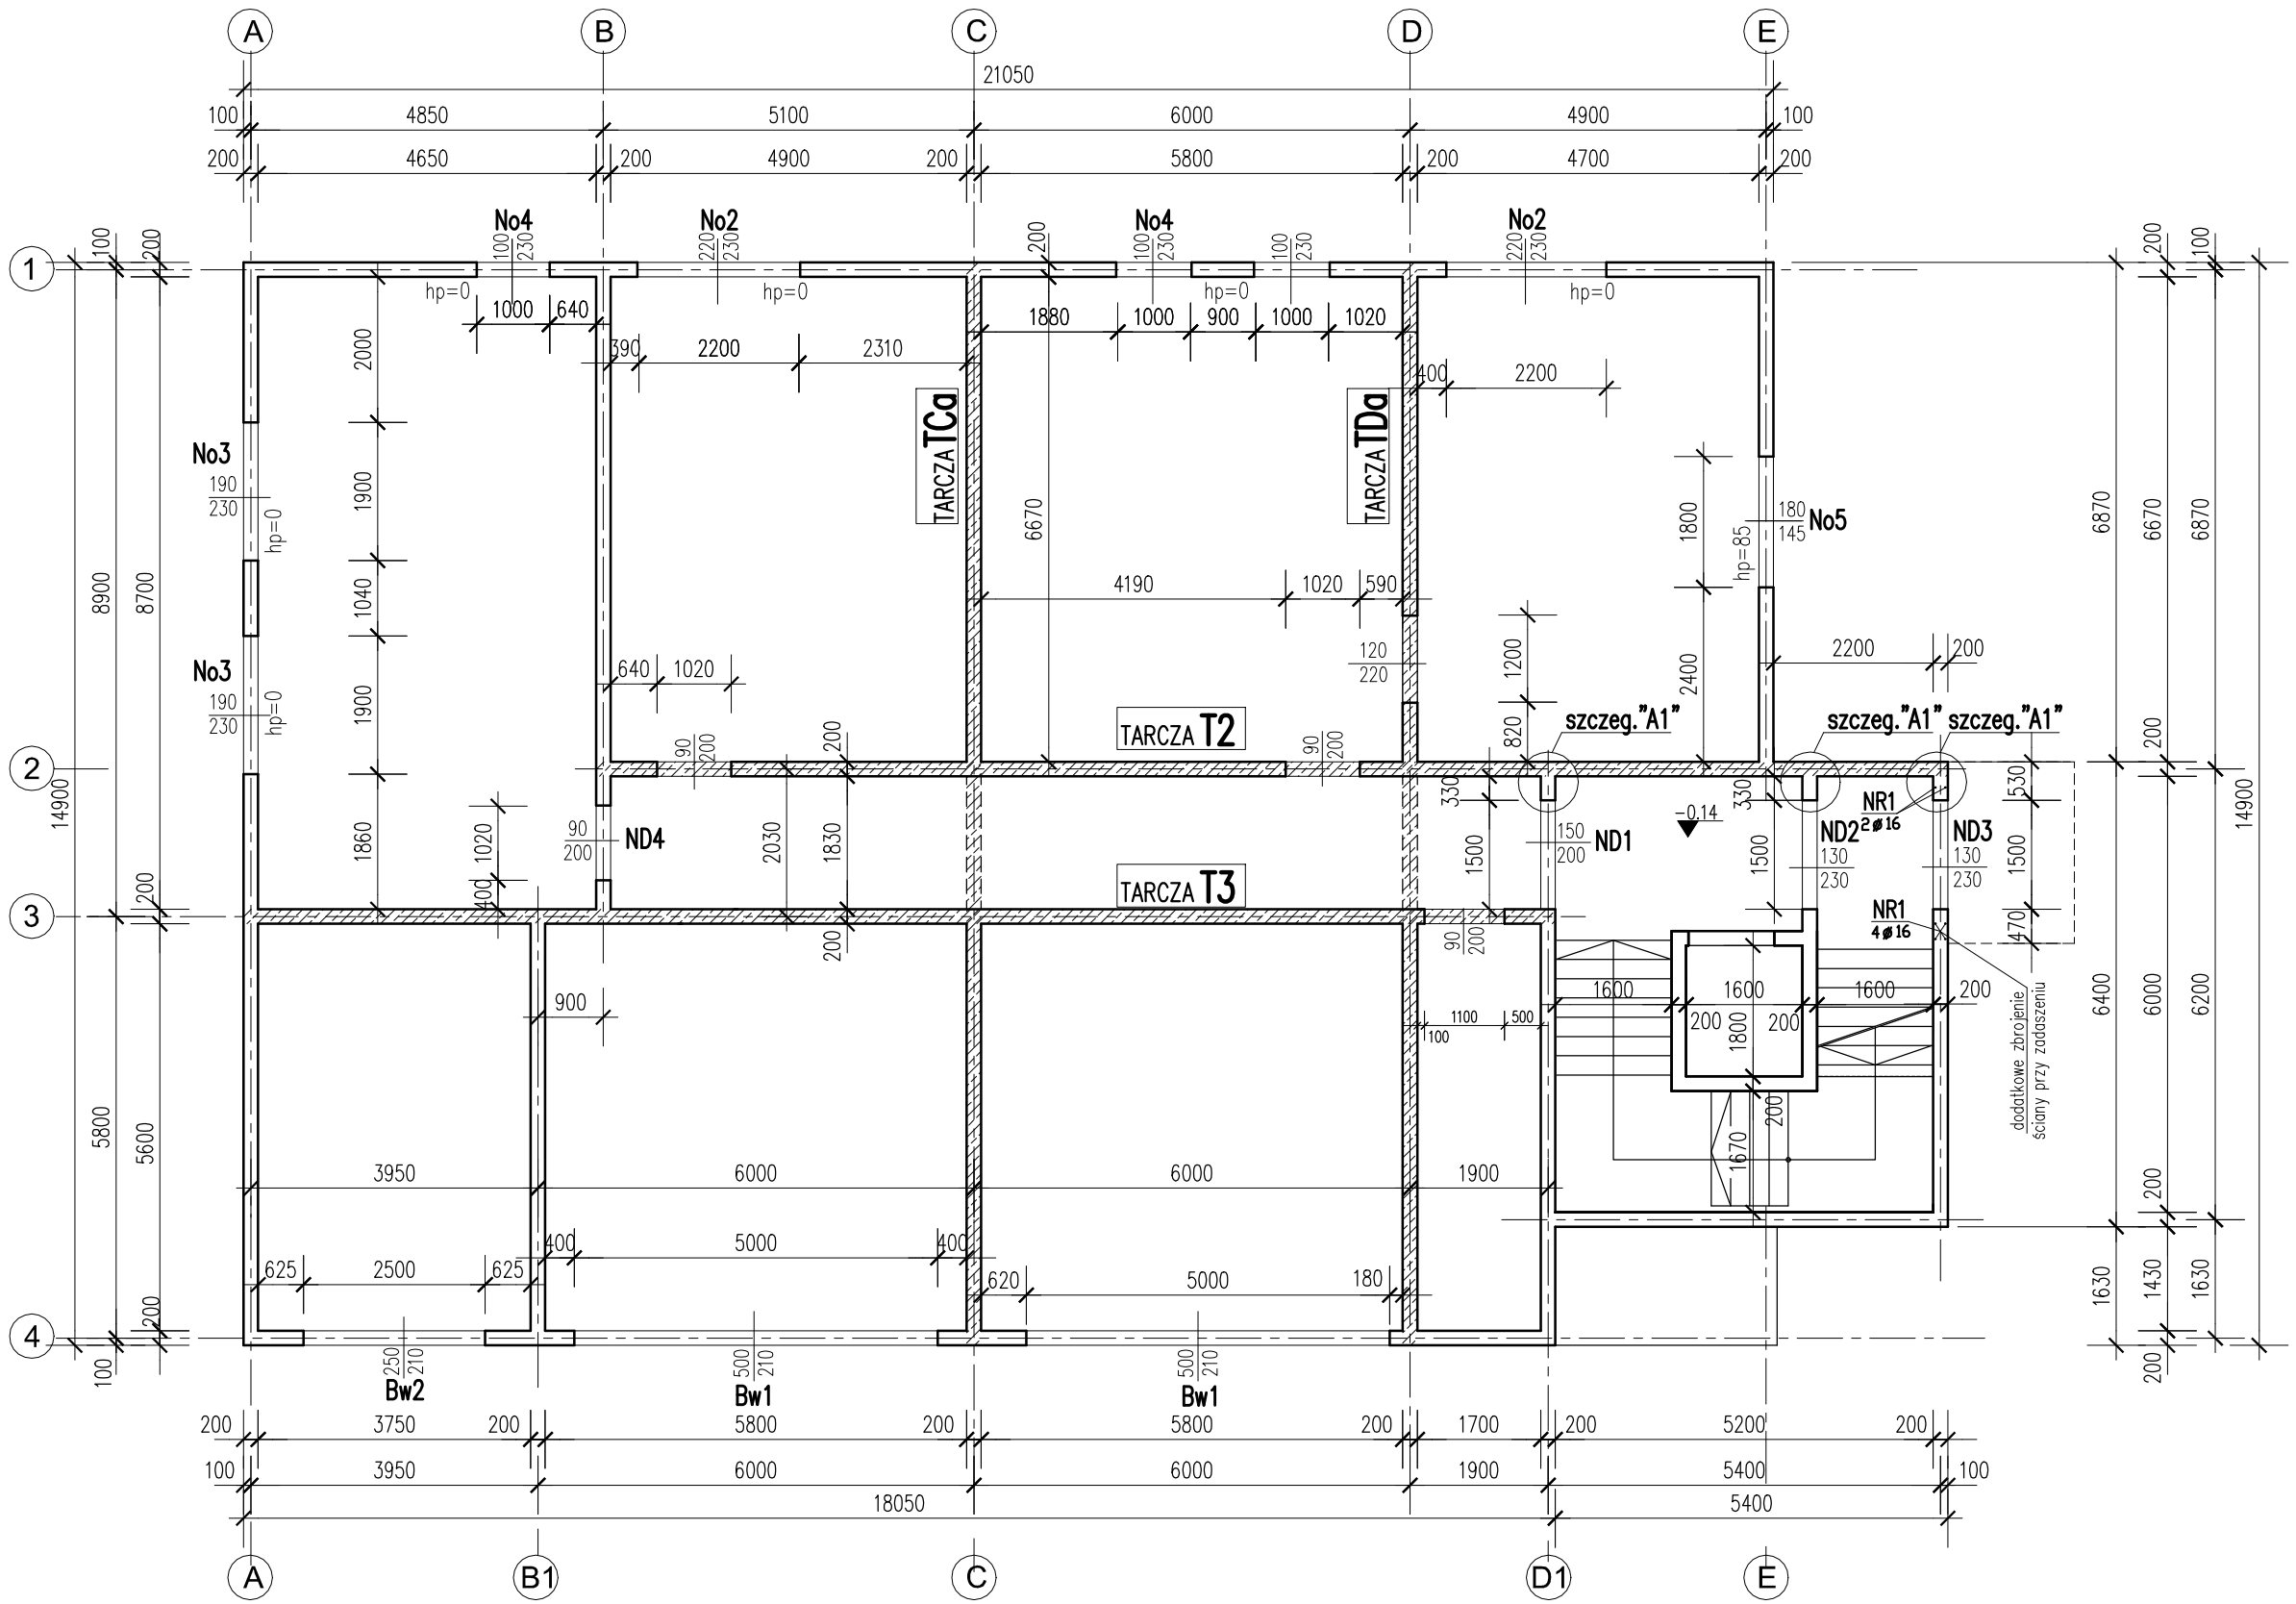

BETON C25/30,
STAL A-IIIN

UWAGI:
1. Wszystkie wymiary sprawdzić na budowie.
2. Usytuowanie przebić instalacyjnych wg projektów architektonicznych i instalacyjnych
3. Otulina zbrojenia: 2cm
4. Technologia robót wg opisu technicznego
5. Ściany ROZPATRYWAĆ RAZEM z rysunkami tarcz i stropów

NOVA PROJEKT
ARCHITEKCI sp. z o.o.
40-083 Katowice, ul. Zabrska 14/11,
tel: (032)2094995;
e-mail: biuro@nova-projekt.pl

nazwa i adres inwestycji:	Projekt techniczny konstrukcji dwóch budynków mieszkalnych wielorodzinnych z garażem podziemnym, wraz z instalacjami, infrastrukturą towarzyszącą i zagospodarowaniem terenu w Sosnowiecu ul. Ostrogórska dz. 4599/4, 4599/8, 4599/11 4599/9, 4599/12, 4513, 4511
rysunek:	BUDYNEK A Ściany parteru - rzut
branża: KONSTRUKCJA	faza: Projekt techniczny
	imię i nazwisko / nr upr. / podpis
projektant:	mgr inż. Dariusz Zarębski nr upr. budowl.103/94
sprawdzający	mgr inż. Jacek Biernot nr upr. budowl. 361/02
inwestor:	DOMBUD DEVELOPMENT sp. z o. o
skala: 1 : 100	data: 12.2025 nr rysunku: K9

A4