

SEGMENT GARAŻOWY – RZUT STROPU

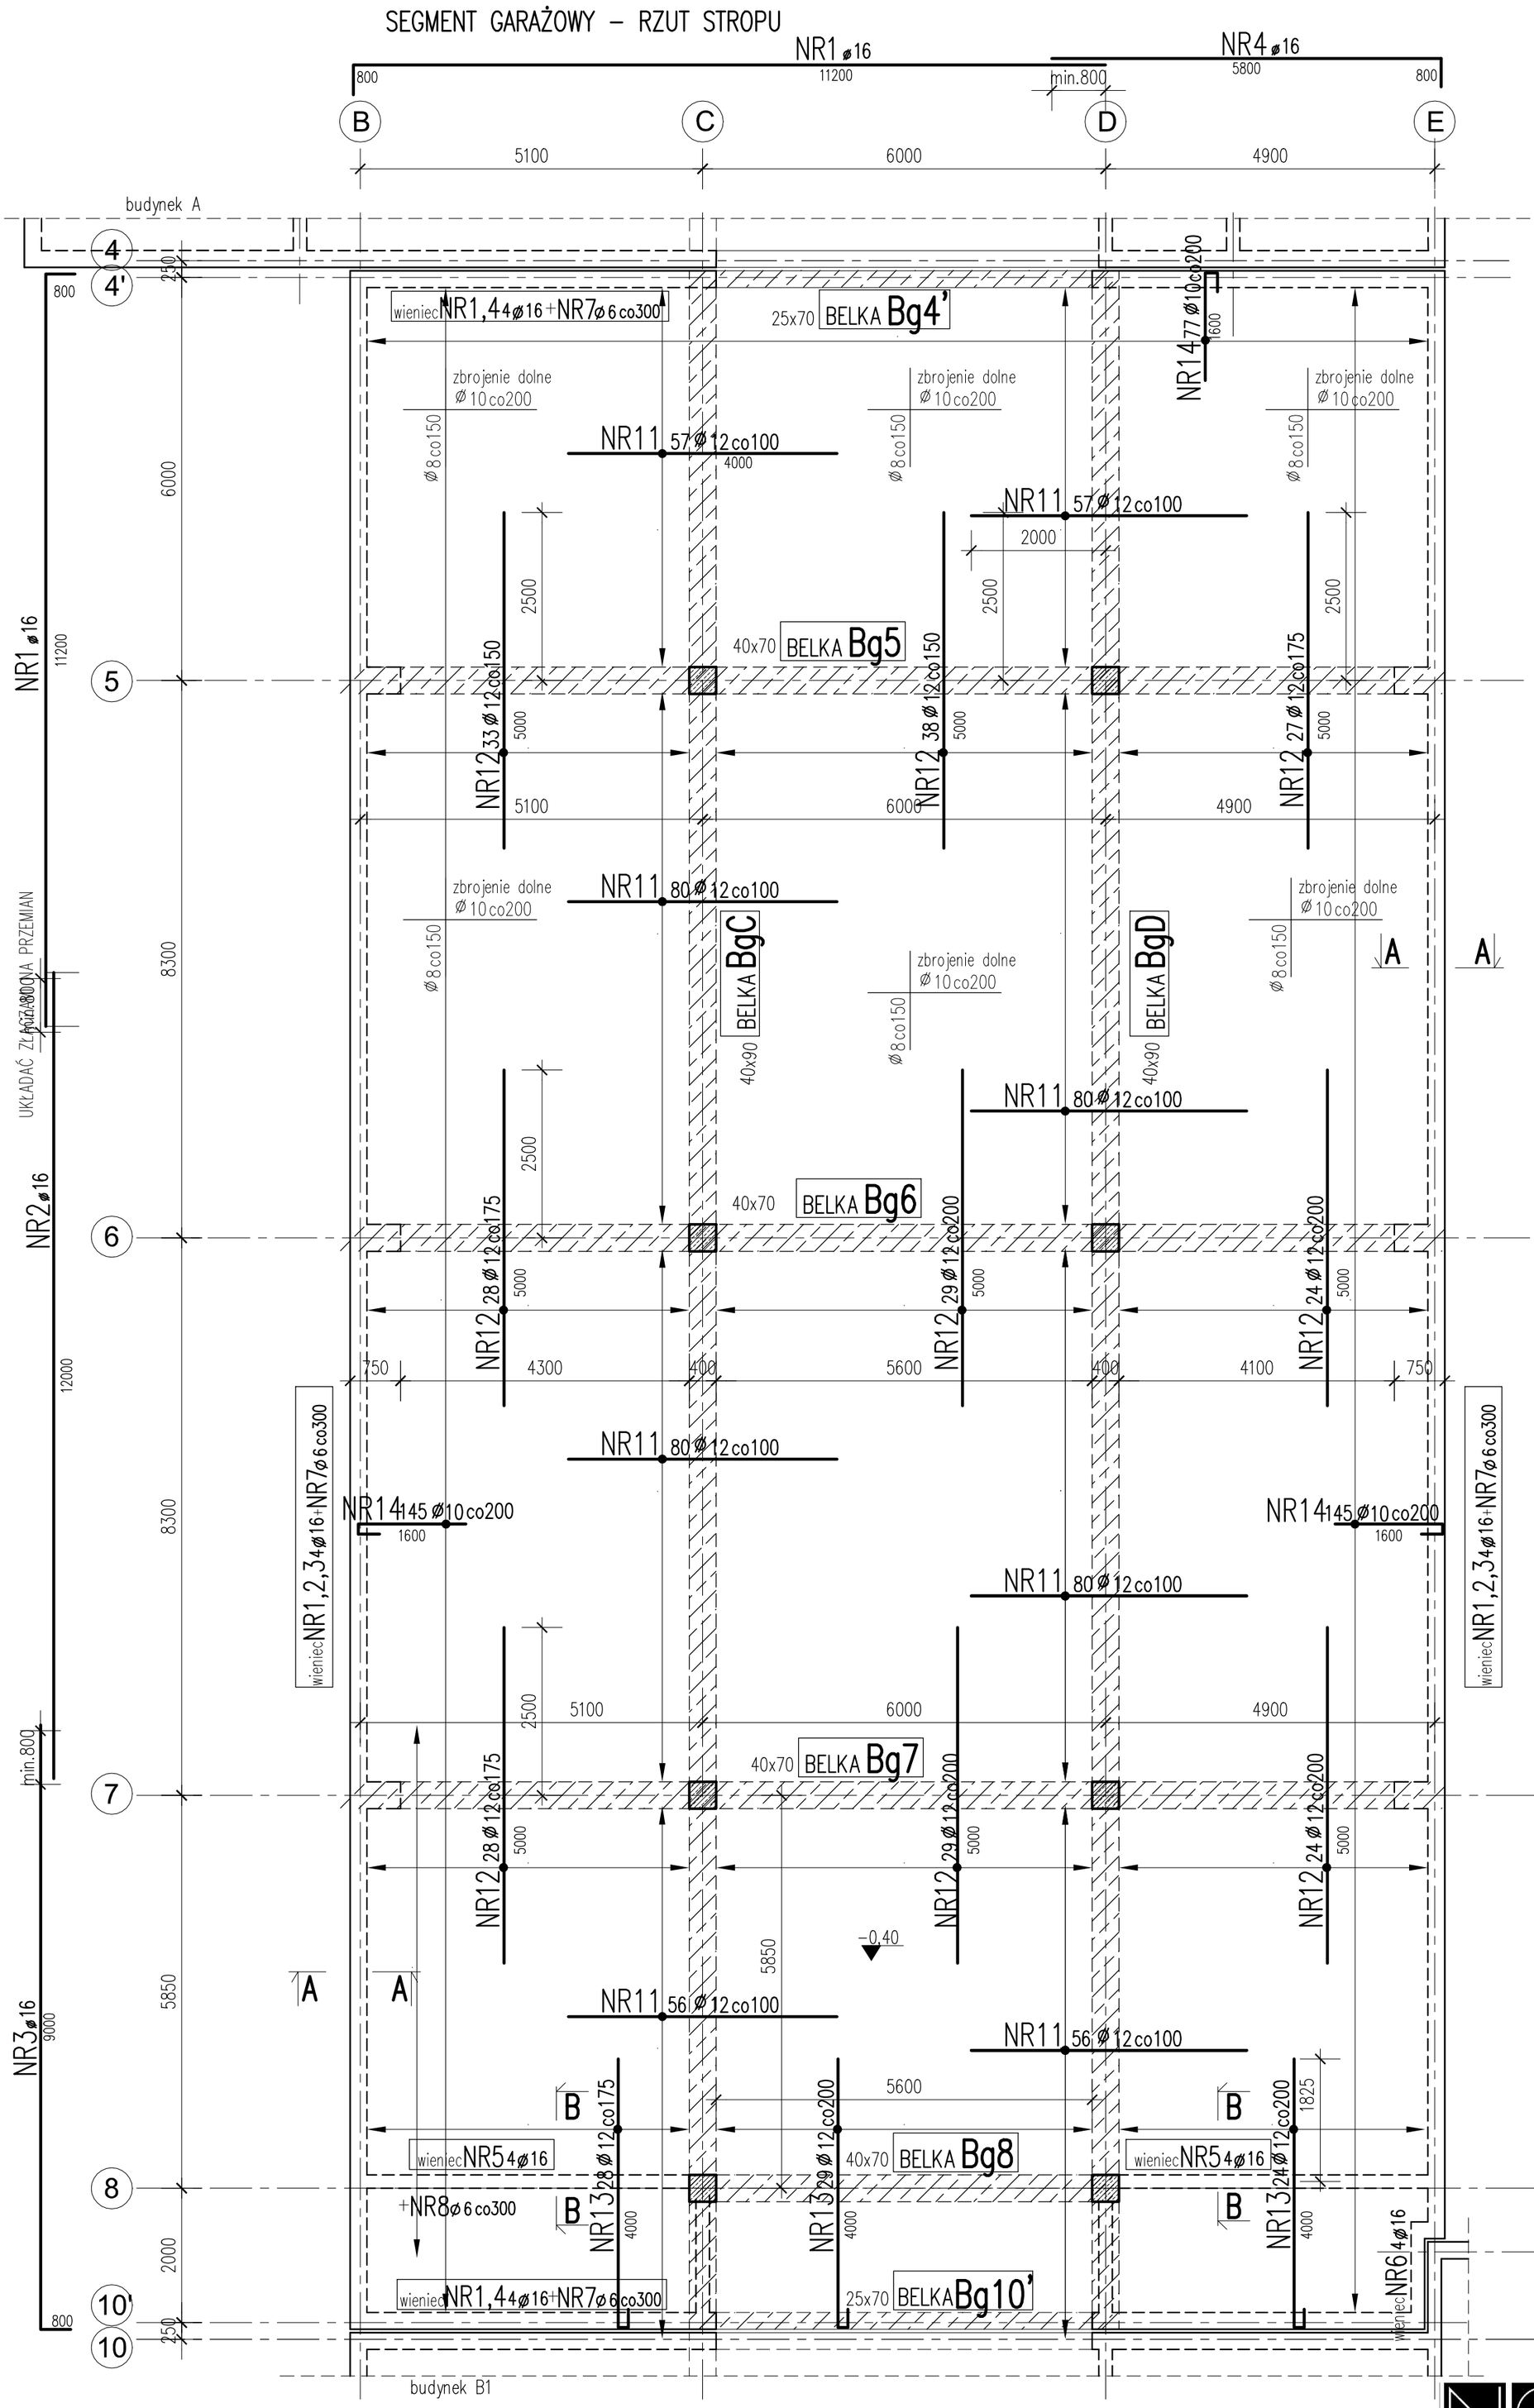

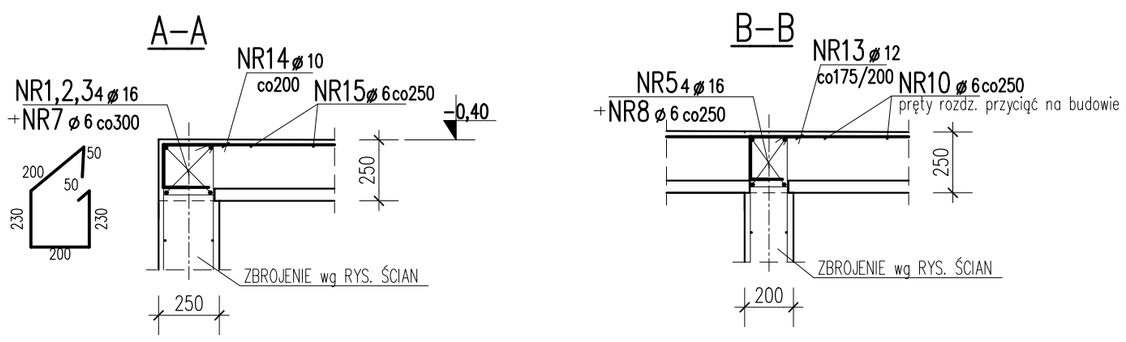

BETON C30/37,
STAL A-IIIN

UWAGI:
1. Wszystkie wymiary sprawdzić na budowie.
2. Usytuowanie przebić instalacyjnych wg projektów architektonicznych i instalacyjnych
3. Otulina zbrojenia: 2cm
4. Technologia robót wg opisu technicznego
5. Stropy rozpatrywać z rysunkami ścian
6. Wykaz stali nr

NOVA PROJEKT
ARCHITEKCI sp. z o.o.
40-083 Katowice, ul. Zabrska 14/11,
tel: (032)2094995;
e-mail: biuro@nova-projekt.pl

nazwa i adres inwestycji:	Projekt techniczny konstrukcji dwóch budynków mieszkalnych wielorodzinnych z garażem podziemnym, wraz z instalacjami, infrastrukturą towarzyszącą i zagospodarowaniem terenu w Sosnowiecu ul. Ostrogórska dz. 4599/4, 4599/8, 4599/11
rysunek:	segment garażowy STROP - rzut i przekroje
branża: KONSTRUKCJA	faza: Projekt techniczny
	imię i nazwisko / nr upr. / podpis
projektant:	mgr inż. Dariusz Zarębski nr upr. budowl.103/94
sprawdzający	mgr inż. Jacek Biernot nr upr. budowl. 361/02
inwestor:	DOMBUD DEVELOPMENT sp. z o. o
skala: 1 : 75 1 : 25	data: 12.2025 nr rysunku: K27