
PŁYTA FUNDAMENTOWA –ZBROJENIE DOLNE

skala 1:50

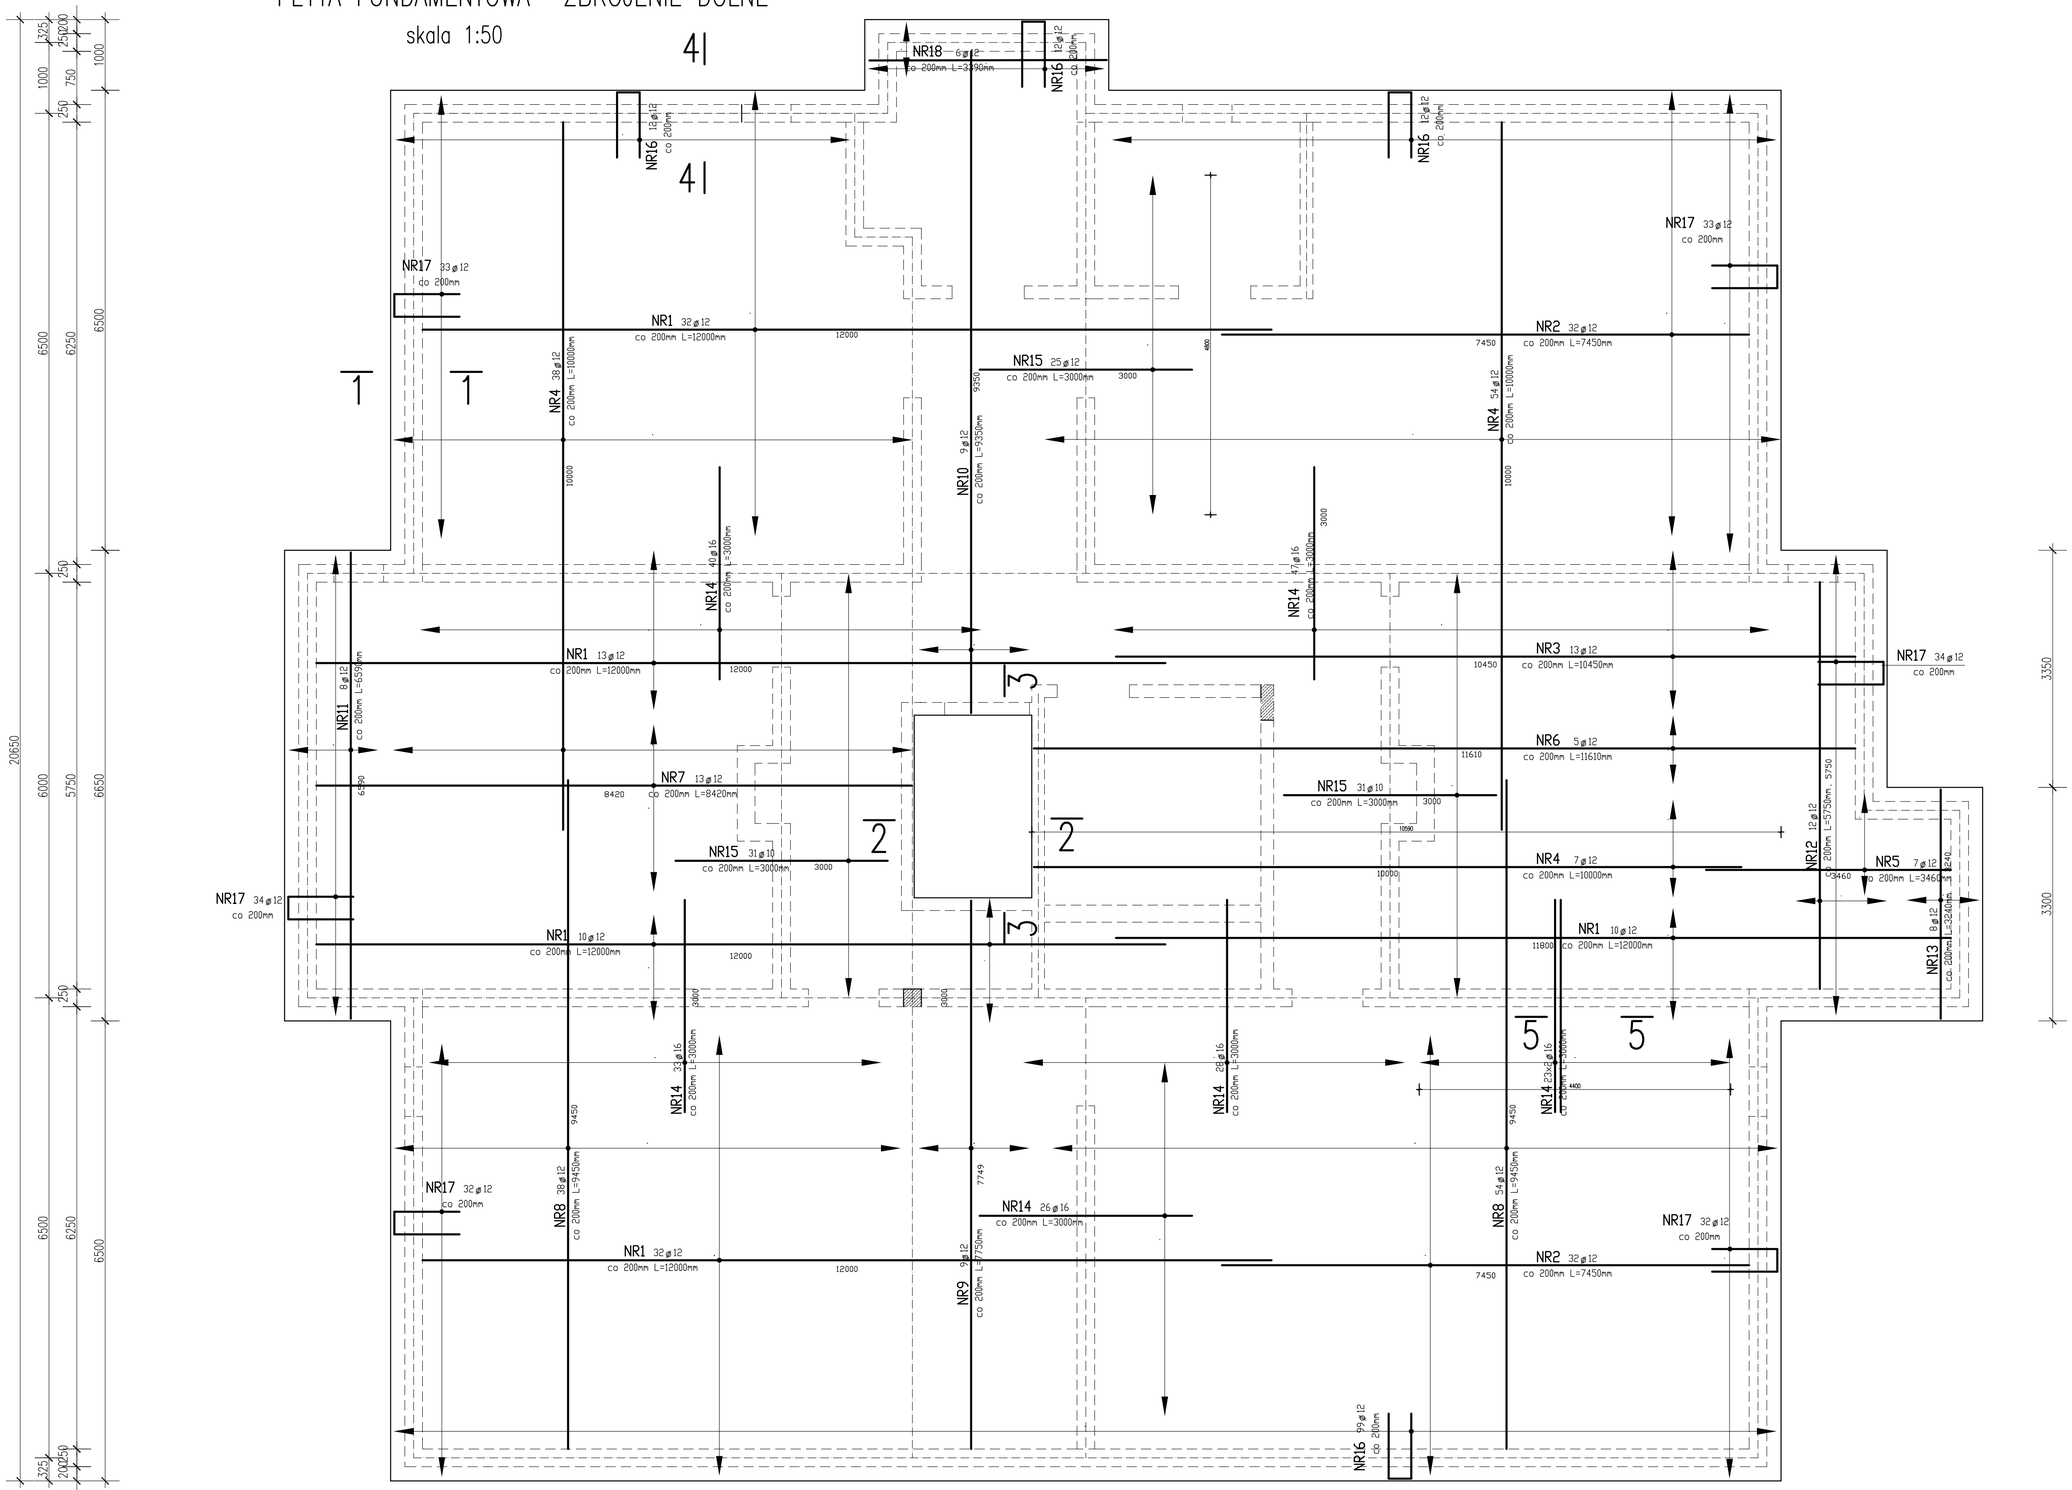

BETON C25/30
STAL A–IIIN (RB 500W)

Pracownia Projektowa - „KONART" - DARIUSZ ZARĘBSKI			
41-600 Świętochłowice ul. Wojska Polskiego 39A/15 tel. 508 257 634		e-mail zarebski.dariusz@wp.pl Nr NIP 627-106-96-79 Nr Regon 271 935 396	
TEMAT, OBIEKT: BUDOWA PIĘCIU BUDYNKÓW MIESZKALNYCH WIELORODZINNYCH WRAZ Z INSTALACJAMI WEWNĘTRZNYMI BUDYNKI NR1–5 W OPOLU		BRANŻA: KONSTRUKCJA	
		STADIUM: PTW	
NAZWA RYSUNKU: PŁYTA FUNDAMENTOWA ZBROJENIE DOLNE		SKALA: 1:50	
		NUMER RYSUNKU: K2	
		DATA: 14.10.2026r.	
AUTORZY PROJEKTU:		NR UPRAWNIEŃ:	PODPISY:
PROJEKTOWAŁ:	mgr inż. Dariusz ZARĘBSKI	103/94	
SPRAWDZIŁ:	mgr inż. Jacek BIERNOT	361/02	

A4