
PŁYTA FUNDAMENTOWA –ZBROJENIE GÓRNE

skala 1:50

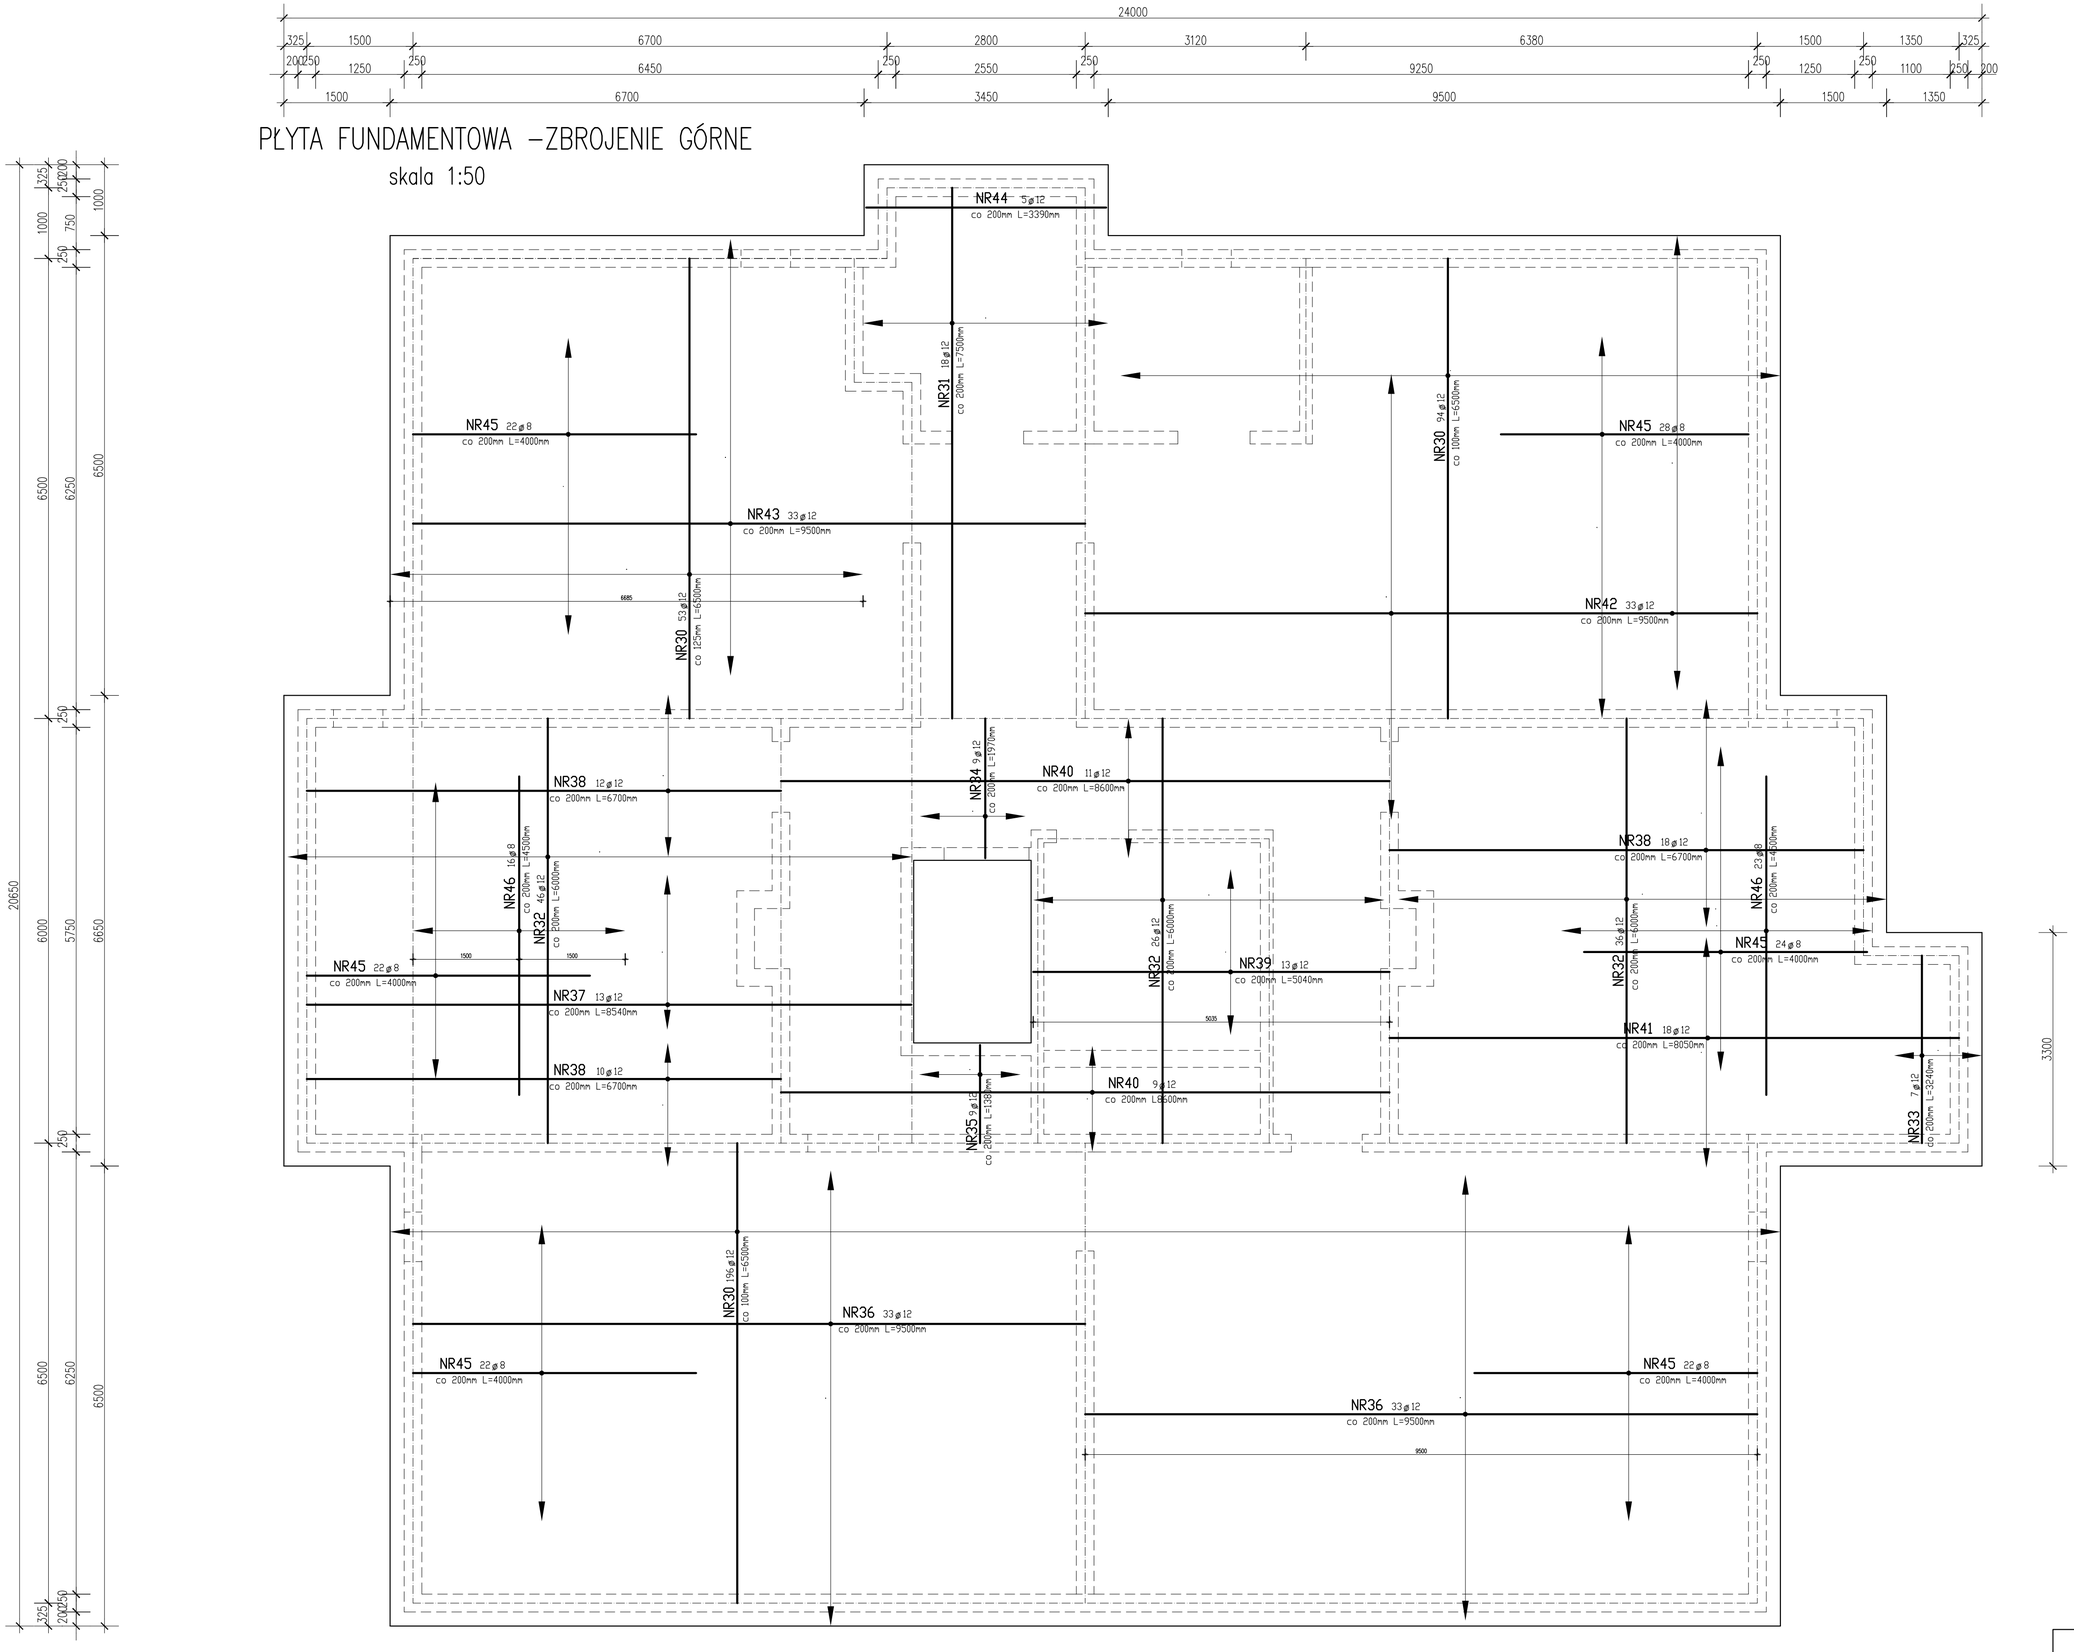

BETON C25/30
STAL A–IIIN (RB 500W)

Pracownia Projektowa - „KONART" - DARIUSZ ZARĘBSKI	
41-600 Świętochłowice ul. Wojska Polskiego 39A/15 tel. 508 257 634	e-mail zarebski.dariusz@wp.pl Nr NIP 627-106-96-79 Nr Regon 271 935 396
TEMAT, OBIEKT: BUDOWA PIĘCIU BUDYNKÓW MIESZKALNYCH WIELORODZINNYCH WRAZ Z INSTALACJAMI WEWNETRZNYMI BUDYNKI NR1–5 W OPOLU	BRANŻA: KONSTRUKCJA
	STADIUM: PTW
NAZWA RYSUNKU: PŁYTA FUNDAMENTOWA ZBROJENIE GÓRNE	SKALA: 1:50
	NUMER RYSUNKU: K3
	DATA: 14.10.2026r.

AUTORZY PROJEKTU:		NR UPRAWNIEŃ:	PODPISY:
PROJEKTOWAŁ:	mgr inż. Dariusz ZARĘBSKI	103/94	
SPRAWDZIŁ:	mgr inż. Jacek BIERNOT	361/02	

A4