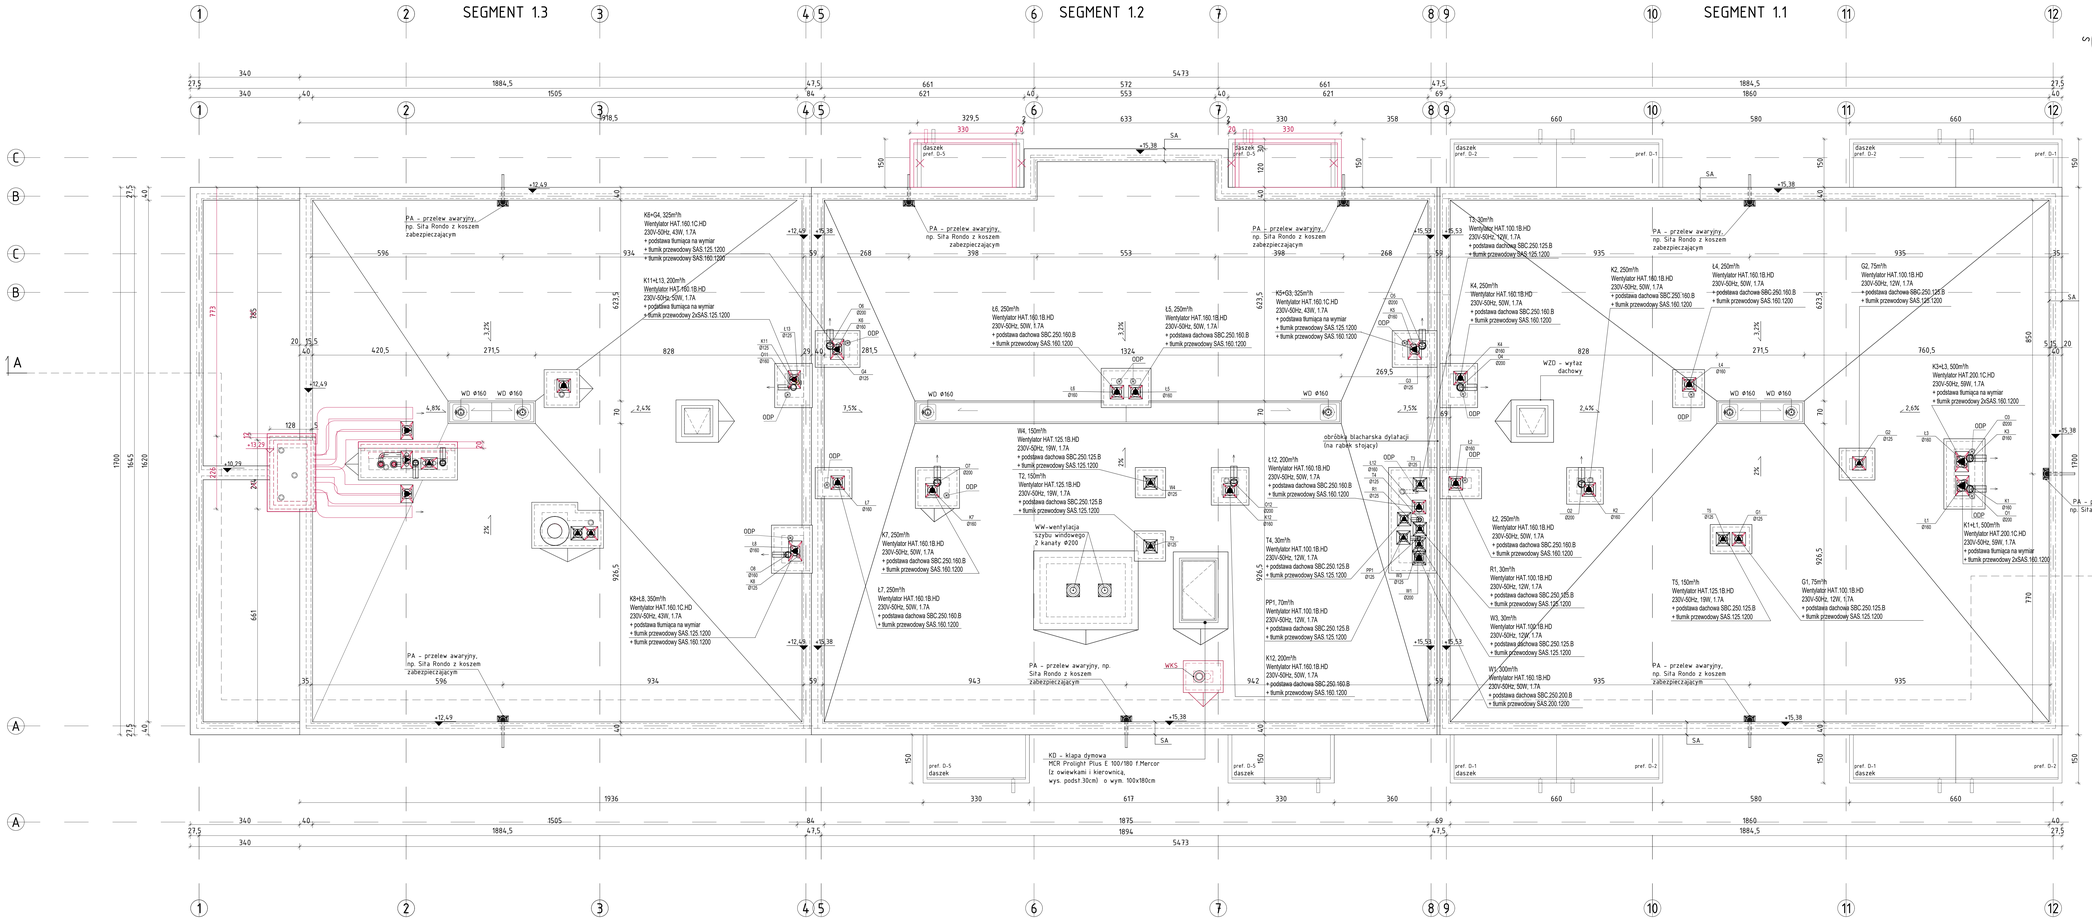

UWAGA:
1. Wymiary sprawdzić na budowie.
2. Rysunek rozpatrywać łącznie z Proj. konstrukcji i proj. branżowym.
3. Poziom bazowy ±0.00 w rzutach do rzędnych bezwzględnych npm podano w Proj. zagosp. terenu.

WZD – wyłaz dachowy np. OMEGA STN Terno F. STAREN o wspólnym skrzynkach,21 w/m²N 1wym. lewar. 90x90cm, wym. kwatfra otworu 80x80cm, podstawa i skrzynki-z blachy stalowej o wypełnieniu z wełny mineralnej.
WD – wpust dachowy ogrzewany z koszem ochronnym i z kolnierzem dla dachów trwytych membrana dachowa oraz kablem grzewczym, np.f. Topwell.
PA – przelew aftyrowy, np. wpust Sita Rondo f. Sita z koszem zabezpieczającym.
ODP – odpowietrzenie kanalizacji.
PA – przelew awaryjny #75, np. Sita Rondo z koszem zabezpieczającym

Ś C I A N A A T T Y K O W A

SA
folia dachowa,
styropian gr. 5,0cm,
paroizolacja,
ściana żelbetowa gr.15,0cm lub 21,0cm,
styropian M10 gr. 20,0cm,
tynk

ZMIANA Z3_25.05.2023

- Wprowadzenie kominka wentylacyjnego wywiewnego WKS Ø200 z klatki schodowej na IV piętrze;

ZMIANA Z4_20.06.2023

- Przesunięcie prefabrykatów balkonowych Bl-5.2 i Bl-5(T.1) i daszków D5 nad nimi -20cm od ścian wysunięta
- Wprowadzana z tym zmiana prefabrykatu balkonowego Bl-5.2 na prefabrykat Bl-5.1 oraz balustrady BS-8 na balustradę BS-7;

ZMIANA Z5_12.07.2023

-Zmiany związane z przeprowadzeniem kanałów wentylacyjnych na dachu (między osiami 1 i 2); szczegóły wg proj. wentylacji;
-Przezcenie kominów przy osiach 1 i 2; Podniesienie komina na tarasie o 0,50m (rzędna +13,29.)

Zgodnie z art. 36a ust.5 Ustawy Prawo Budowlane na etapie budowy wykonano zmiany zakwalifikowane jako nieistotne odstępstwo od zatwierdzonego projektu budowlanego. Zmiany te nie zmieniają wysokości budynku i nie powodują zmiany obszaru oddziaływania obiektu.

Przedmiotowy projekt (część architektoniczna) jest chroniony prawem autorskim – ustawa z dnia 4 lutego 1994r. (Dz.U. nr 24 z dn. 23 lutego 1994r. Zawierzchnione wyłącznie, wyłącznie na zamówienie inne wykorzystanie w całości lub częściowe wykorzystanie w formie projektu technicznego (wykonawczego) bez zgody autora są zabronione.

Inwestor:	PRZEDSIĘBIORSTWO BUDOWLANE "DOMBUD" S.A. KATOWICE, ul. DRZYMAŁY 15, 40-32 TZYSKNO				
Nazwa:	PRZEDSIĘBIORSTWO BUDOWLANE "DOMBUD" S.A.				
Adres:	Zespół trzech budynków mieszkalnych wielorodzinnych wraz z infrastrukturą towarzyszącą - bud. A + B				
Mapa:	LOKALIZACJA: ul. Ludwika Rogalskiego				
Branża:	ARCHITEKTURA	BRANŻA:	OBIEKT:	FAZA:	DATA:
		OPISU TECHNICZNEGO		PB	05.2023
Nazwa:	**BUDYNEK NR 1 - RZUT DACHU**				
Imię i nazwisko	Funkcja	Podpis	Imię i nazwisko	Funkcja	Podpis
Projektował:	mgr inż. arch. Maria Dobrzyńska		Sprawdzał:	mgr inż. arch. Jacek Dzon	
Sprawdzał:	mgr inż. arch. Jacek Dzon		Sprawdzał:	mgr inż. arch. Maria Dobrzyńska	
Sprawdzał:	mgr inż. arch. Maria Dobrzyńska		Sprawdzał:	mgr inż. arch. Maria Dobrzyńska	
Data opracowania:	01/2023		Skala:	1:100	TA-07