


PRZEKRÓJ A-A 1:25


A1	plyty gresowe	gr. 2cm
	na podkładkach dystansujących (wys. od 1cm - 7cm)	
	membrana EPDM np. Carlisle/Firestone	
	kliny spadkowe izol. term. 1,5% od 1cm	
	izolacja termiczna, np. styropian EPS-200	
	o wsp. $\lambda = 0,036$	gr. 24cm
	folia paroizolacyjna	gr. 0,2mm
	strop żelbetonowy	gr. 20cm
	szpachla gipsowa	

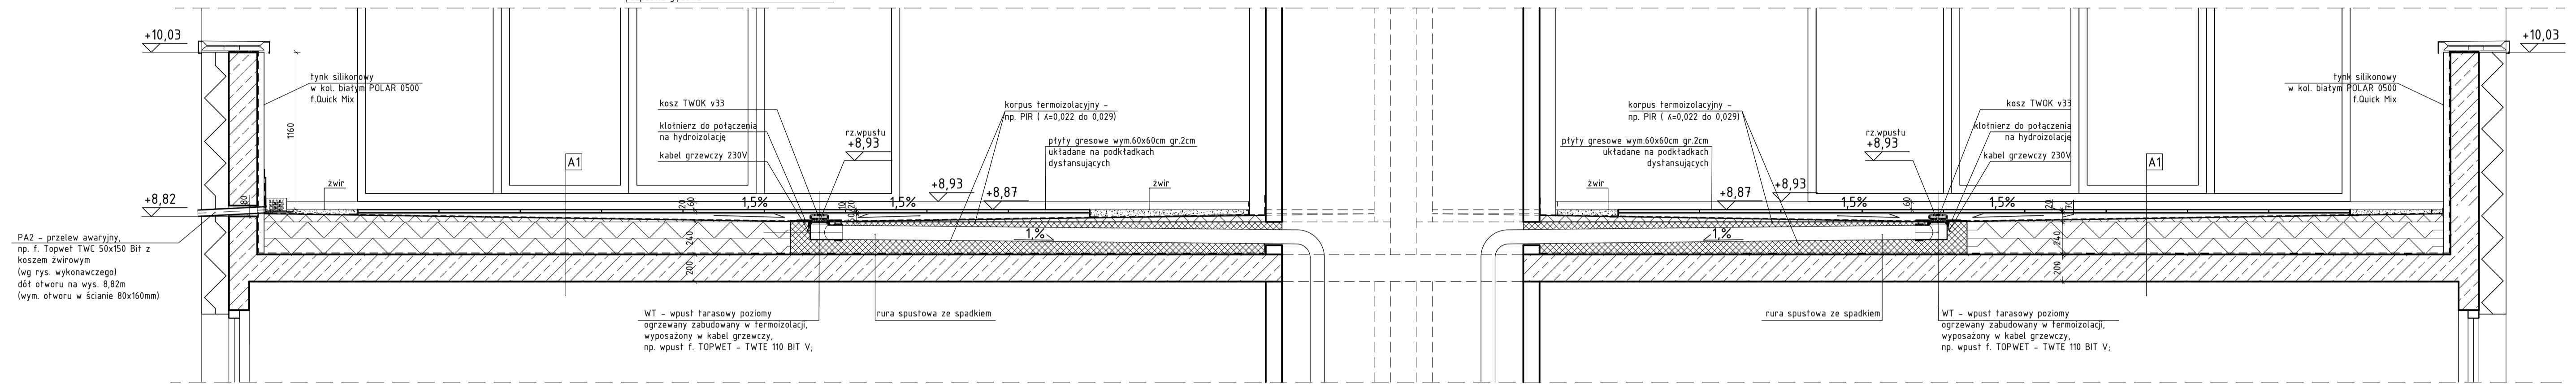


PRZEKRÓJ B-B 1:25

A1	plyty gresowe	gr. 2cm
	na podkładkach dystansujących (wys. od 1cm - 7cm)	
	membrana EPDM np. Carlisle/Firestone	
	kliny spadkowe izol. term. 1,5% od 1cm	
	izolacja termiczna, np. styropian EPS-200	
	o wsp. $\lambda = 0,036$	gr. 24cm
	folia paroizolacyjna	gr. 0,2mm
	strop żelbetonowy	gr. 20cm
	szpachla gipsowa	

B2	warstwa wykończeniowa wg klienta	gr. 1cm
	wylewka cementowa	gr. 8cm
	styropian twardy EPS-100	gr. 30cm
	strop żelbetonowy Filiigran	gr. 20cm
	szpachla gipsowa	

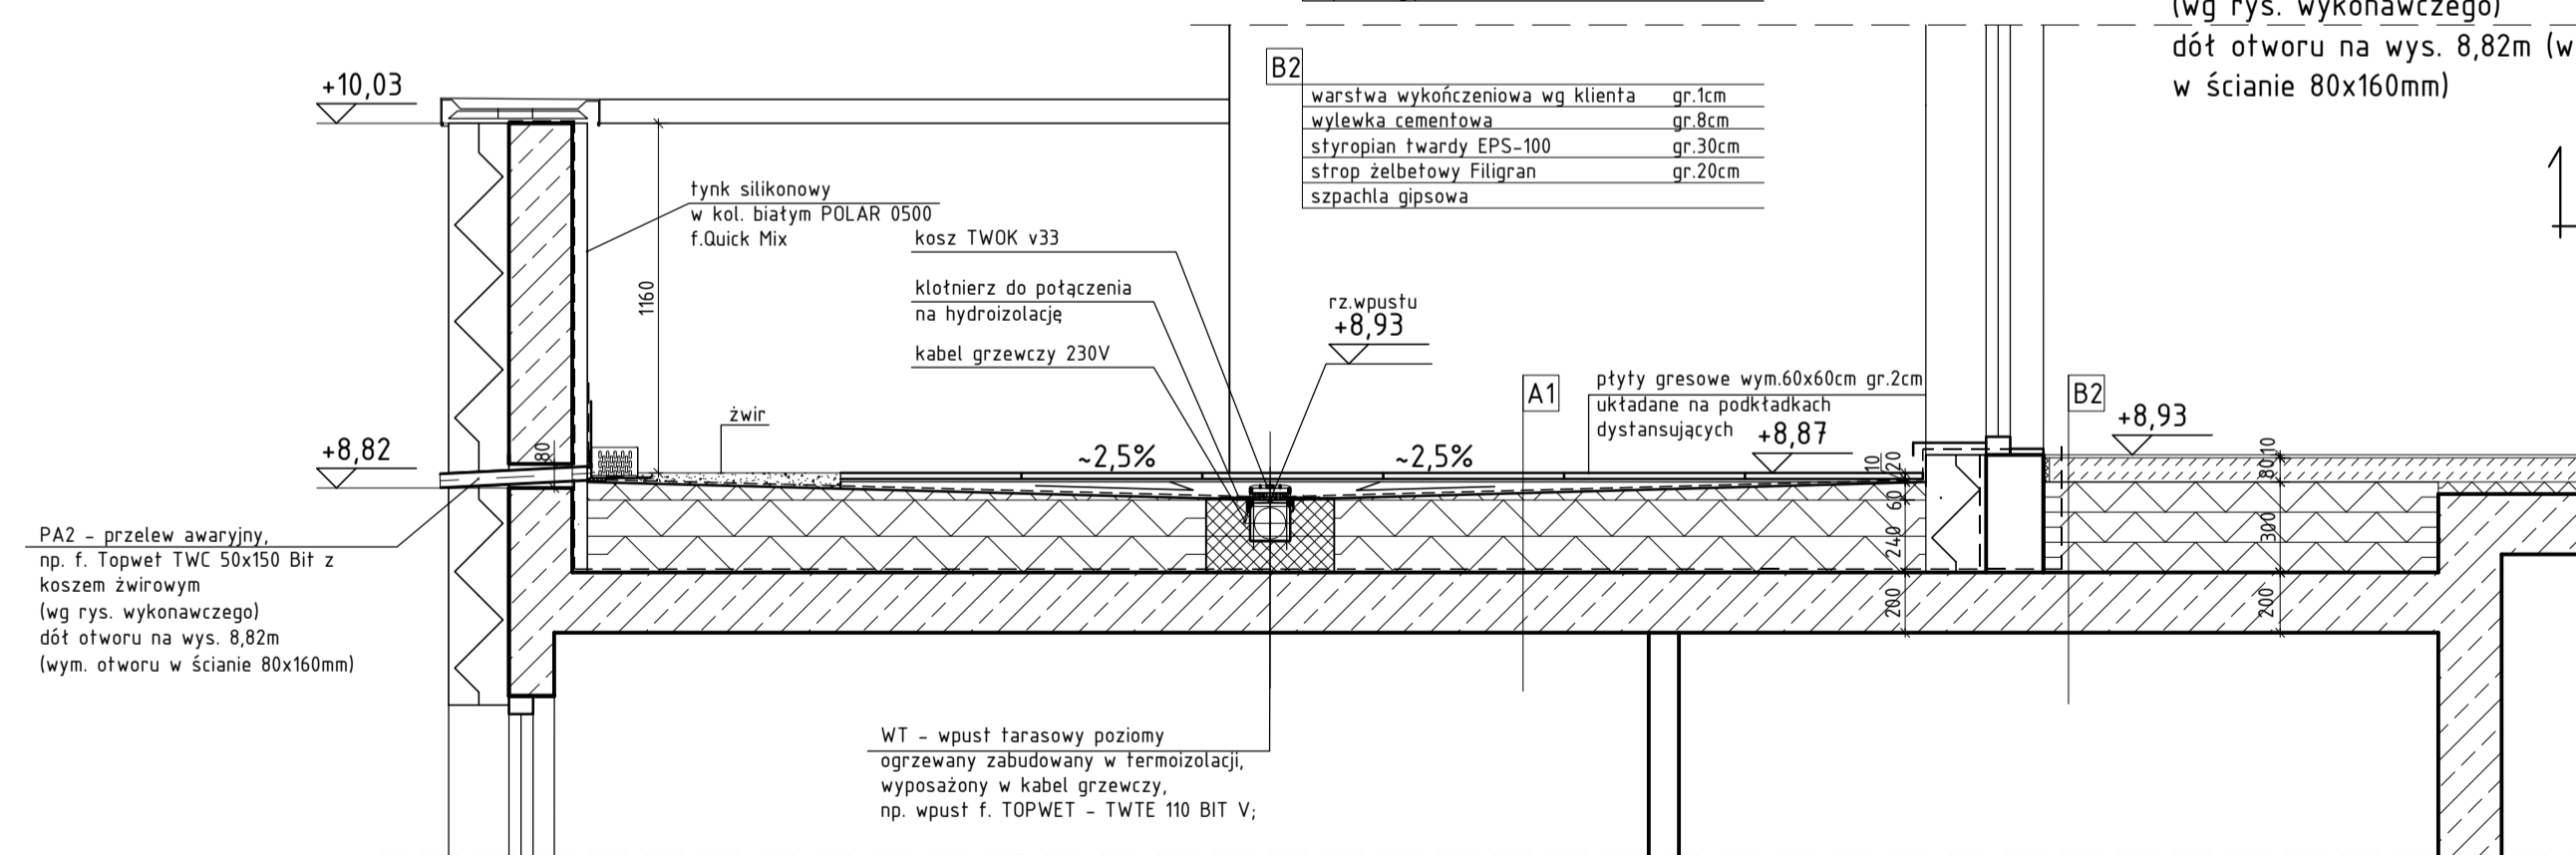

RZUT 1:50

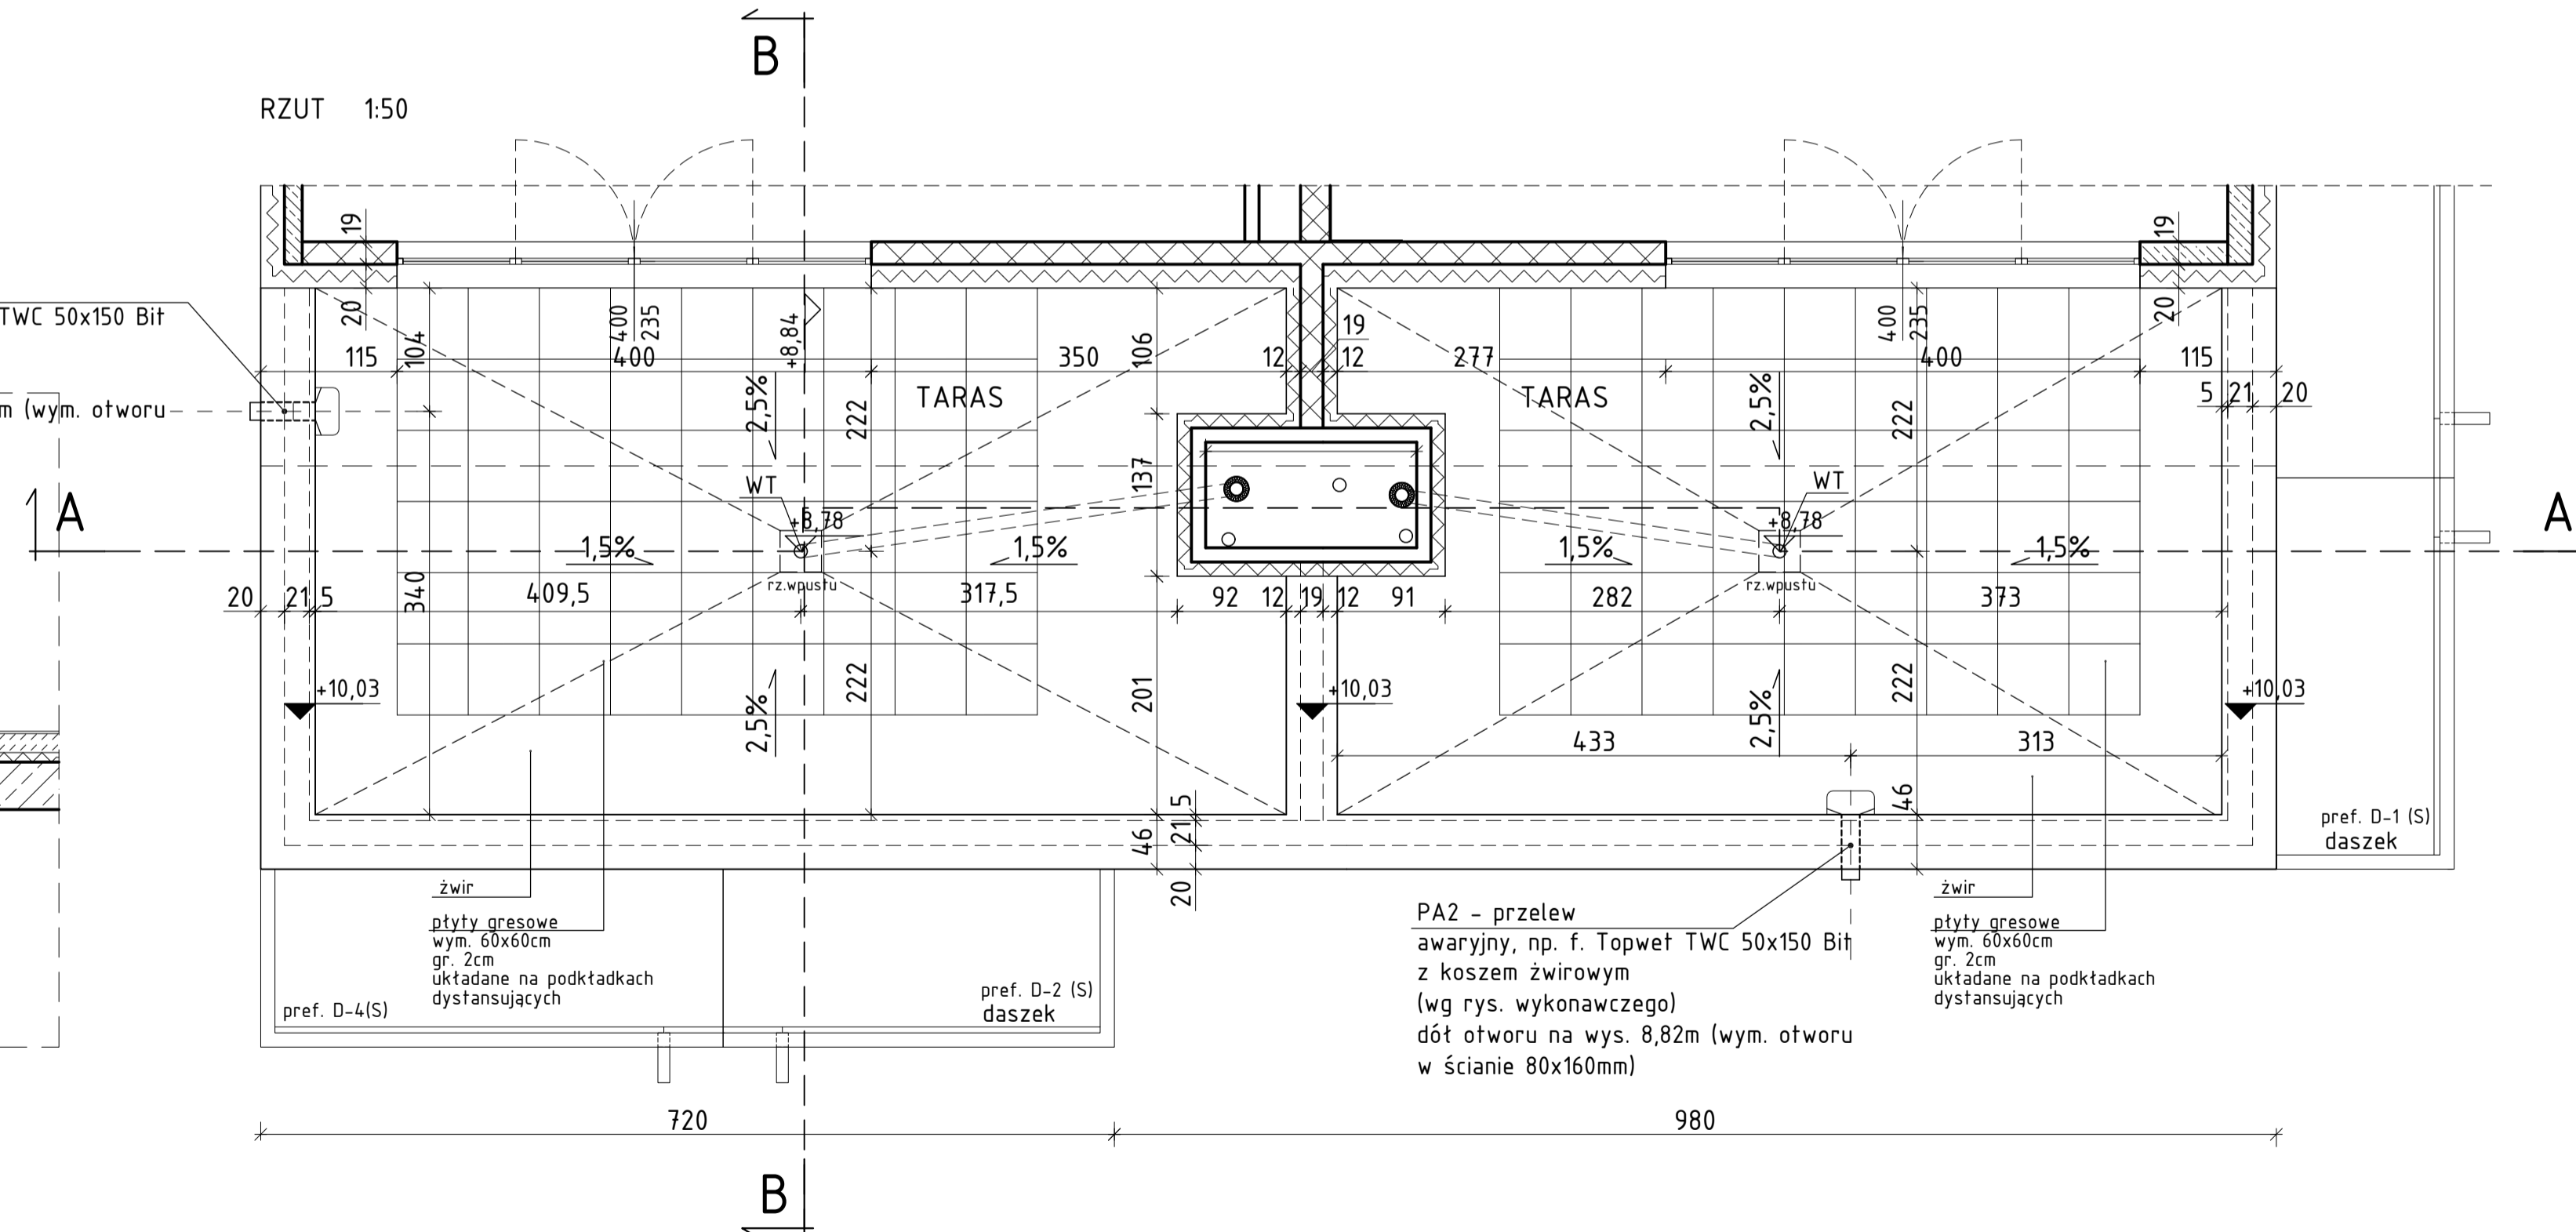

UWAGA:
-Wymiary sprawdzić na budowie;

CHORZÓW_UL.BOJARSKIEGO
BUD. 1

TARAS NA 3. PIĘTRZE - RZUT, PRZEKROJE A-A i B-B
12.07.2023

autor oprac. arch. M. Stodowa