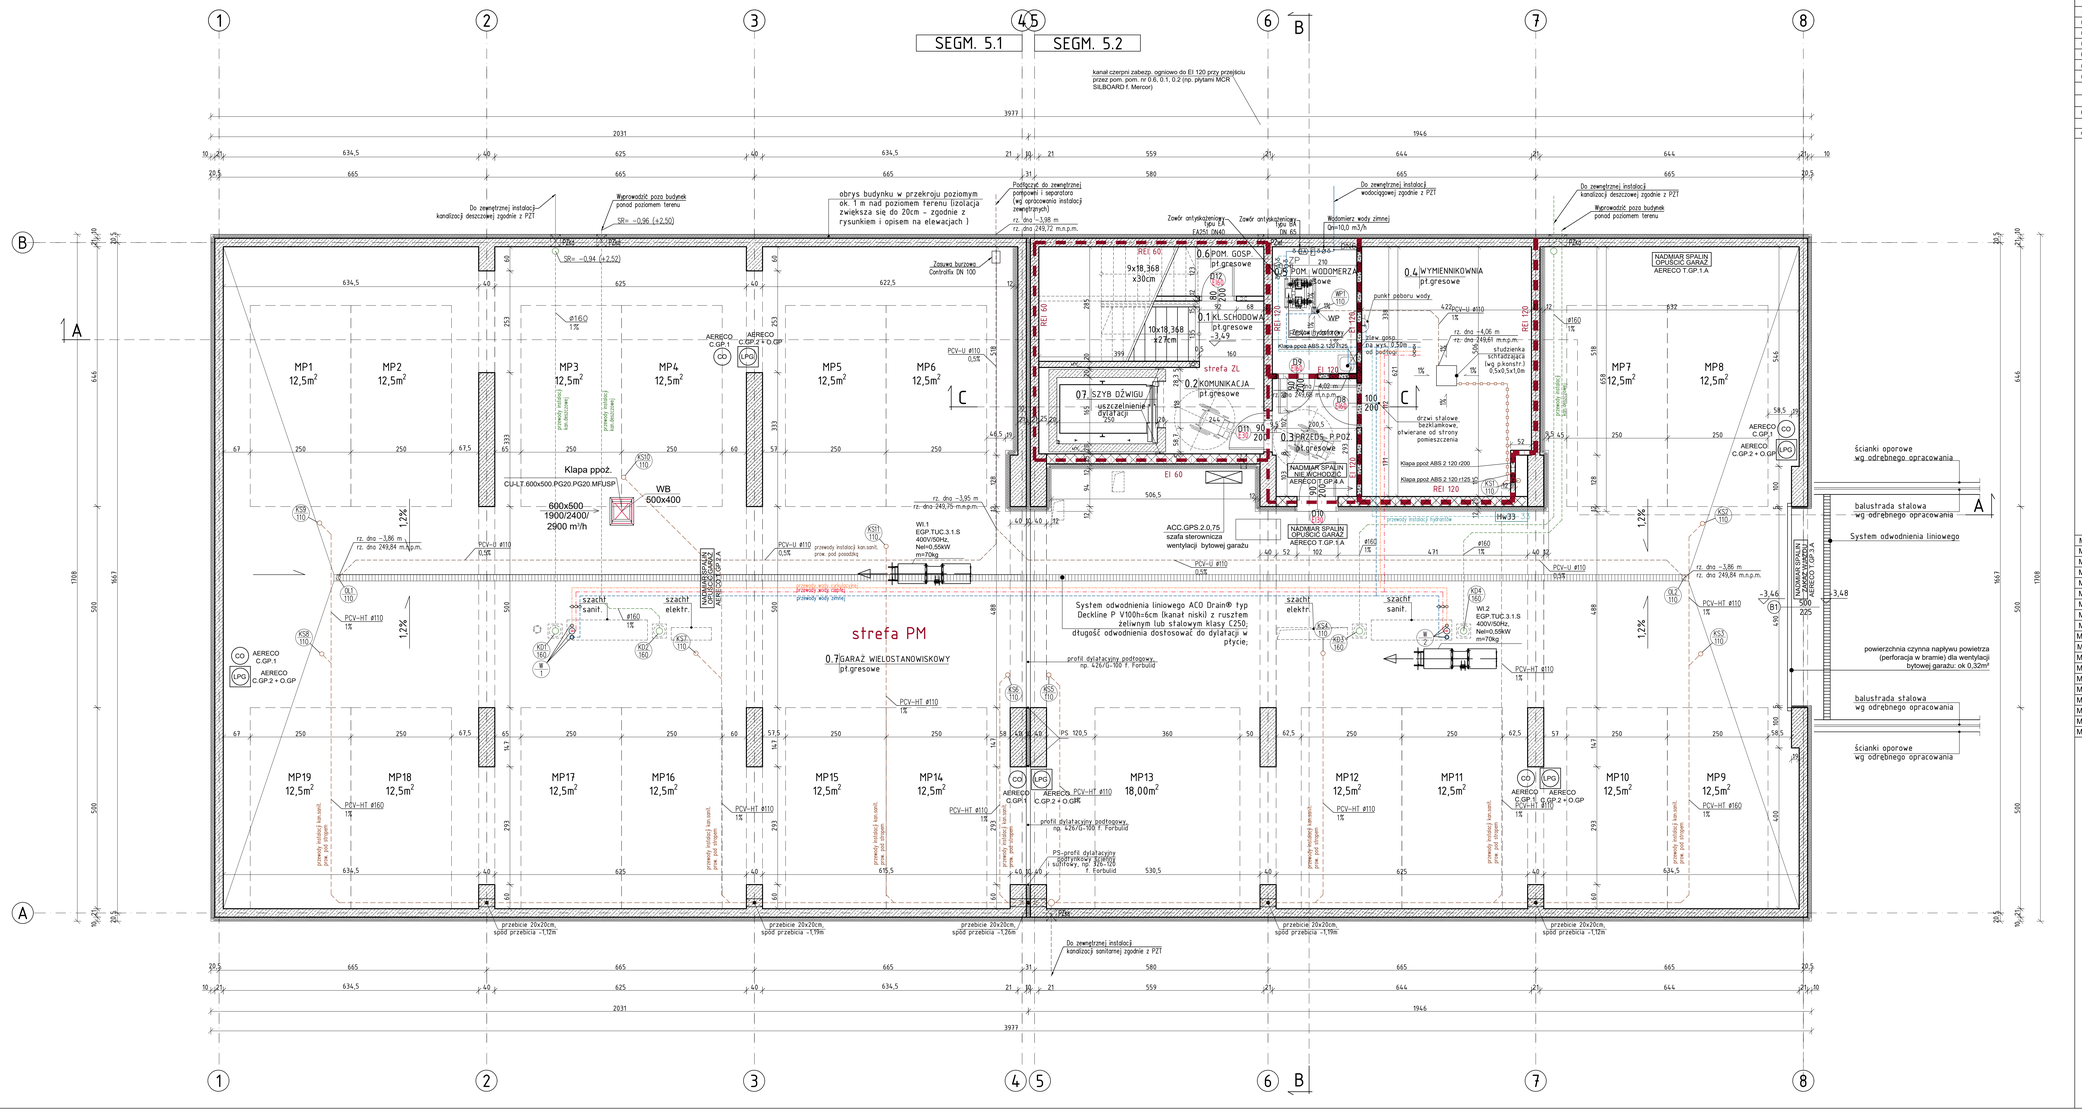

ZESTAWIENIE POWIERZCHNI KONDYGNACJI PODZIEMNEJ

Powierzchnie wspólne (m²)		
0.1	klatka schodowa	8,07
0.2	komunikacja	5,26
0.3	przedsionek p.poż.	6,05
0.4	wymiennikownia	25,40
0.5	pom. wodomierzy	6,53
0.6	pom. gospodarczy	5,25
0.7	szyb windy	4,04
	RAZEM POW. WSPÓLNE:	60,60
0.8	GARAŻ WIELOSTANOWISKOWY	553,39
RAZEM POW. PRINCYP (m²)		613,99

ZESTAWIENIE MIEJSC POSTOJOWYCH

MP1	miejsce postojowe nr 1	12,50
MP2	miejsce postojowe nr 2	12,50
MP3	miejsce postojowe nr 3	12,50
MP4	miejsce postojowe nr 4	12,50
MP5	miejsce postojowe nr 5	12,50
MP6	miejsce postojowe nr 6	12,50
MP7	miejsce postojowe nr 7	12,50
MP8	miejsce postojowe nr 8	12,50
MP9	miejsce postojowe nr 9	12,50
MP10	miejsce postojowe nr 10	12,50
MP11	miejsce postojowe nr 11	12,50
MP12	miejsce postojowe nr 12	12,50
MP13	miejsce postojowe nr 13	18,00
MP14	miejsce postojowe nr 14	12,50
MP15	miejsce postojowe nr 15	12,50
MP16	miejsce postojowe nr 16	12,50
MP17	miejsce postojowe nr 17	12,50
MP18	miejsce postojowe nr 18	12,50
MP19	miejsce postojowe nr 19	12,50

UWAGI:

1. Wymiary sprawdzić na budowie.
2. Rysunek rozpatrywać łącznie z Proj. konstrukcji i proj. branżowych.
3. Poziom bazowy ±0.00 w stosunku do rzędnych bezwzględnych nph podano w Proj. zagosp. terenu.
4. Powierzchnie użytkową lokali mieszkalnych wyliczono zgodnie z normą PN-ISO 9836:1997 "Właściwości użytkowe w budownictwie. Określanie i obliczanie wskaźników powierzchniowych i kubaturowych" - uwzględniając grubość tynków. Obliczenia zestawiono w tabeli w m².
Wymiary na rysunkach nie uwzględniają grubości tynków.
5. Obudowy szachtów instalacyjnych w mieszkaniach z bloczków silikatowych gr. 12cm odp. ogn. EI60, W kondygnacji parteru na pionach kanalizacyjnych należy wykonać rewizje o odp. ogn. EI60.

BEZPIECZEŃSTWO POŻAROWE:

1. Strop żelbetowy gr. 20cm pomiędzy strefą PM a ZL o odp.ogniowej REI 120.

2. Ściany wydzielonej klatki schodowej o odp. ogniowej REI 60, ściany oddzielenia pożarowego między strefami ZL i PM o odp. ogniowej REI 120.

3. Przegrody wewnętrzne (ściany i stropy nie będące ścianami oddzielenia pożarowego) oddzielające mieszkania od innych mieszkań oraz drogi komunikacji ogólnej w klasie odporności ogniowej REI60.

4. Przepusty instalacyjne w ścianach i stropach oddzielenia pożarowego oraz przepusty instalacyjne o średnicy większej niż 4cm w ścianach o wymaganej odp. ogniowej niebędących ścianami oddzielenia poż. należy zabezpieczyć masami ogniochronnymi, płytami mineralnej wełny mineralnej, kasetami lub innymi materiałami zabezpieczającymi o odp. ogniowej EI takiej jak odporność ogniowa tej przegrody.

5. W przewodach instalacji wentylacji przy przejściu przez strop lub ścianę oddzielenia pożarowego należy zastosować klapy pożarowe o odporności ogniowej takiej jak odporność pożarowa przegrody.

6. Izolację cieplną ściany zewn. wykonać w systemie NRO.

7. Izolację cieplną ścian oddzielających pomieszczenia ogrzewane od nieogrzewanych, ścian i stropów oddzielenia pożarowego wewnątrz budynku oraz ścian klatki schodowej i dróg ewakuacyjnych wykonać z materiałów niepalnych (wełna mineralna).

8. W ścianach oddzielenia pożarowego gr. 12cm nie montować osprzętu elektrycznego.

Oddzielenie komunikacji ogólnej od pomieszczeń mieszkalnych w klasie odporności ogniowej REI-30

Klasa odporności ogniowej ściany stanowiącej obudowę klatki schodowej - REI-60

Klasa odporności ogniowej ścian stanowiących oddzielenie p.poż pomieszczeń zakwalifikowanych do stref p.poż PM od pozostałych pomieszczeń - REI 120

RODZAJE ŚCIAN:

- ściany konstrukcyjne żelbetowe gr.21cm
- ściany z pustaków akustycznych f. Leier THIS/SKAKU 250x375x238mm o izol. akustycznej RA₂=54dB, Ukr. 0,98, gr. 25cm
- ściany z bloczków akustycznych wapienno-piaskowych SILKA E18A (ujemny pionowe wypełnione zaprawą o izol. akustycznej RA₂=54dB, gr.18cm
- ściana oddzielenia poż. pomiędzy strefami z bloczków silikatowych gr. 12,0 i 15,0cm otynkowanych tynkiem cem.-wap. na pełnej spoinie o odp. ogniowej REI120;
- ściany obciążone przyborami sanitarnymi, ściany w kuchni i łazienkach z pustaków Porotherm gr. 12cm, obudowy szachtów instalacyjnych w mieszkaniach i na korytarzu gr.12cm z bloczków silikatowych SILKA E12 o odp.ogniowej min. REI30; W kondygnacji parteru na pionach kanalizacyjnych należy wykonać rewizje (EI30)
- ściany działowe w mieszkaniach, ściany z płyt ggs.-karf. na ruszcie stalowym C75 z wypełnieniem z wełny mineralnej;
- ściianki z "SILIKATU T INP" gr.12cm wymurowane na wys. 2,00m od wyk. posadzki, powyżej 75; dla wys. stropu! ściana zbrojona z "SILIKATU T INP"gr.12cm;

WENTYLACJA LEGENDA

- przewód wentylacyjny układu bytowego
- oznaczenie miejsca zamontowania czujników CO i LPG
- oznaczenie proponowanego miejsca zamontowania tablicy ostrzegawczej; - lub tablicy sygnalizacyjnej
- wentylator indukcyjny
- szafa sterująca systemem wentylacji bytowej garażu
- klapa pożarowa

PZw, PZkd, PZks, PZwt - otwory w ścianach zewnętrznych piwnicy dla instalacji:
-wodnej,
-kanalizacyjnej (sanitarnej i deszczowej),
-wentylacji.
Szczegóły wg Proj. konstrukcji i proj. branżowych.

PRZEDSIĘBIORSTWO BUDOWLANE "DOMBUD" S.A. KATOWICE, ul. DRZYMAŁY 15, tel. 2513513				
Inwestor:	TBS "DOMBUD" sp. z o. o.			
Opis:	BUDYNEK MIESZKALNE WIELORODZINNE NR 1,2,3,4,5,6 Z PRZYCHODNIĄ I GARAŻEM WIELOSTANOWISKOWYM OPUSZ.ZE GARAŻAMI JEDNOSTANOWISKOWYMI			
Adres:	Sosnowiec, ul. Naftowa, dz. nr 4535/2, 4361/5, 4361/1, 4265, 4361/2			
Branża: ARCHITEKTURA	PROJEKT WYKONAWCZY	Skala: 1:50	Data: 12.2021	
Nazwa rysunku:	Budynek nr 5 – RZUT PIWNICY			
	Data:	Imię i nazwisko:	Nr uprawnień:	Podpis:
Projektował:	mgr inż. arch. Jacek Zelko	MA/51	12.2021	
Sprawdzil(branża):	mgr inż. arch. Marta Studzińska	MA/0006/2011/R	12.2021	
Sprawdził:				
Nr archiwalny projektu:	01/2021	Nr rys.:	WA-1	