


grub.150

ŚCIANA SC-1

1 szt.

W OSI A

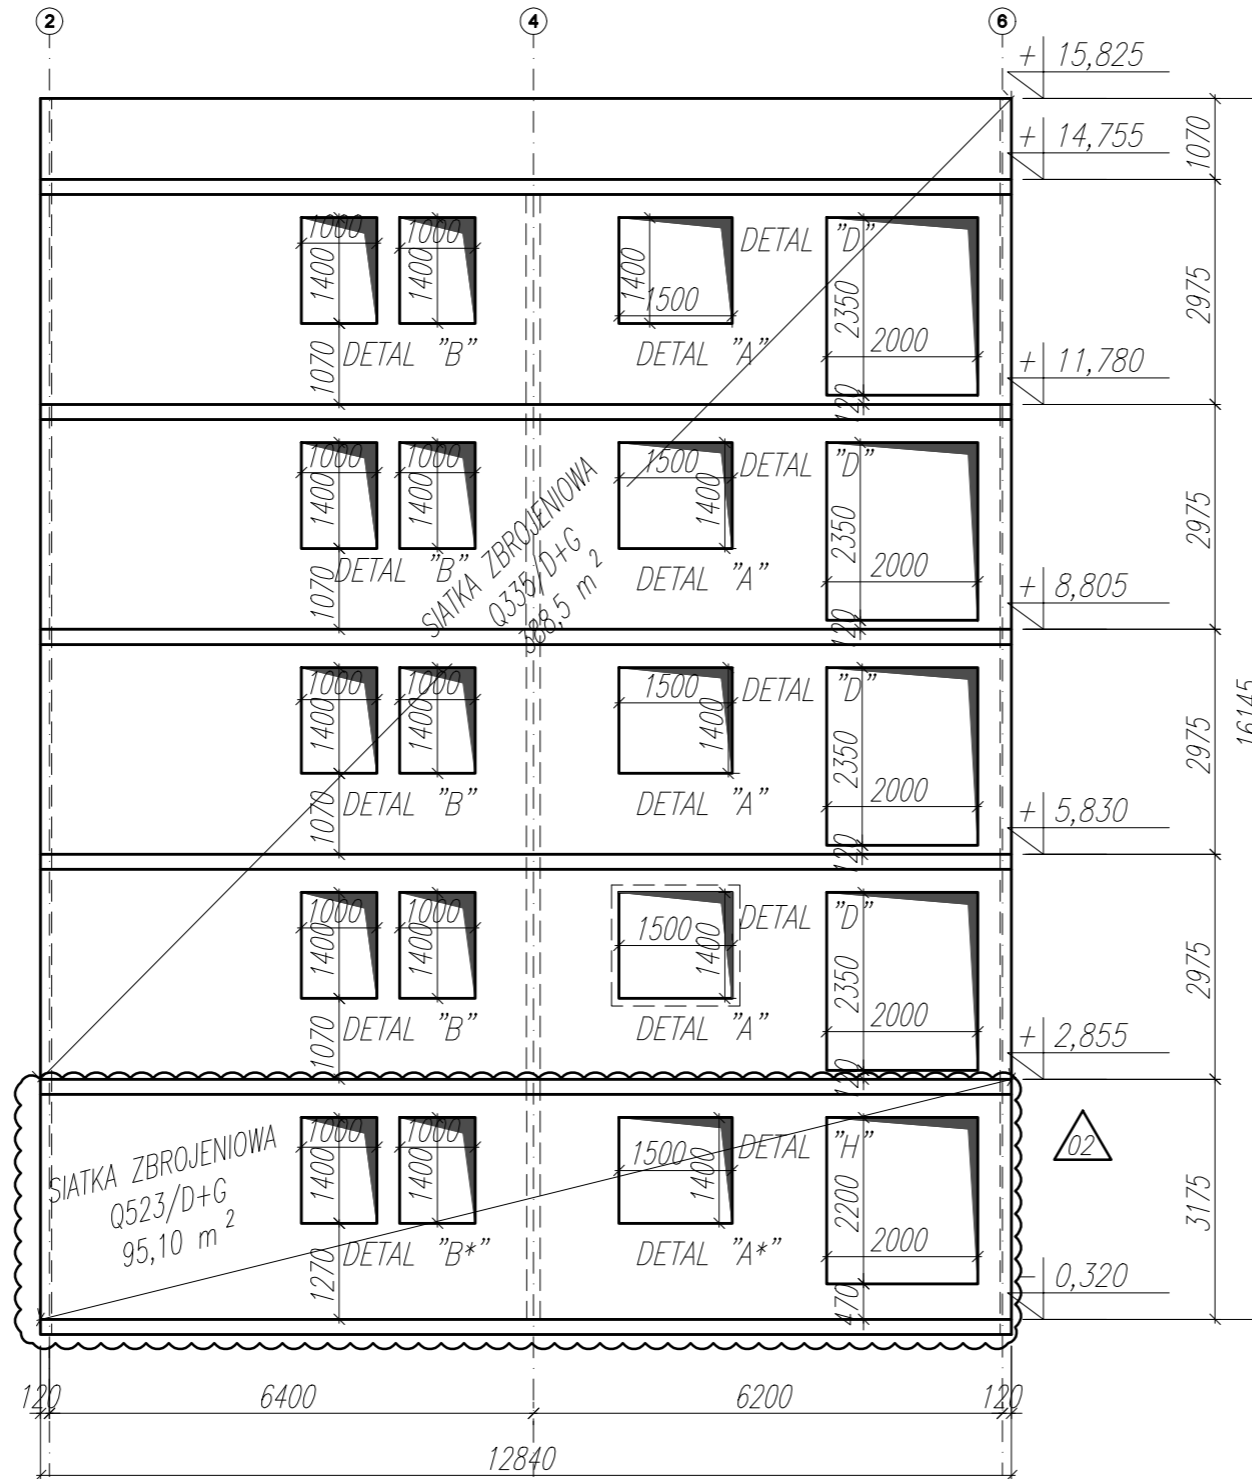

UWAGI

1. WYMIARY PODANO W [mm], POZIOMY PODANO W [m].
2. RYSUNEK ROZPATRYWAĆ Z PROJEKTEM ARCHITEKTONICZNYM, PROJEKTAMI BRANŻOWYMI, RZUTEM FUNDAMENTÓW, POZOSTALYMI RYSUNKAMI KONSTRUKCJI ŻELBETOWYCH ORAZ DETALAMI WYKONAWCZYMI.
3. BETON ZAGĘSZCZAĆ ORAZ CHRONIĆ PRZED NADMIERNYM NASŁONECZNIENIEM LUB PRZEMARZANIEM.
4. SIATKI ZBROJENIOWE ROZMIESZCZAĆ Z ZAKŁADEM MIN. 350mm.
5. W ZESTAWIENIU SIATEK NIE UWZGLĘDNIONO METRAŻU OTWORÓW – SIATKĘ NALEŻY DOCIĄĆ Z ZACHOWANIEM OTULINY.
6. OTWORY NALEŻY DOZBROIĆ ZGODNIE Z DETALAMI

MATERIAŁ:

BETON C20/25
OTULINA ZBROJENIA GŁÓWNEGO: - 25mm
STAL ZBROJENIOWA A-IIIIN

WYKAZ SIATEK ZBROJENIOWYCH

Nr	Typ	Stal	Średnice	Wymiar oczka	Rozmiar	Masa	Powierzchnia	Masa łączna
[-]	[-]	[-]	[mm]	[mm*mm]	[m*m]	[kg/m²]	[m²]	[kg]
1	Q335	B500A	8,0x8,0	150x150	6x2,3	5,27	388,49	2047,35
2	Q523	B500A	10,0x10,0	150x150	5x2,15	8,38	95,10	796,95
Powierzchnia łączna						[m²]	483,59	
Masa łączna						[kg]		2844,3

ZESTAWIENIE UWZGLĘDNIĄ ZAKŁAD POZIOMY I PIONOWY
W ZESTAWIENIU NIE ODJĘTO WIELKOŚCI OTWORÓW

REWIZJA	DATA	OPIS
02	26.05.2023	AKTUALIZACJA OZNACZEŃ DETALI
01	26.04.2023	ZMIANA POZIOMU PARTERU, DODANO ŚCIANY POPRZECZNE, KOREKTA WYSOKOŚCI OTWORÓW, ZAKTUALIZOWANO ZESTAWIENIE SIATEK

ARCHITEKCI MR		FAZA	PW
NAZWA OBIEKTU BUDOWLANEGO	PROJEKT DWÓCH BUDYNKÓW MIESZKALNYCH WIELORODZINNYCH Z GARAZEM PODZIEMNYM TARNOWSKIE GÓRY UL. ŁOTEWSKA	NR.RYS.	K_3.1_400_rev02
Tytuł RYSUNKU	ZBROJENIE ŚCIANY SC-1 CZA1	SKALA	1:100
PROJEKTANT	MGR INŻ. Bartosz Prokop	DATA	01.2023
NR UPR.BUD.	SKL/5683/POOK/14	PODPIS	<i>[Signature]</i>
SPRAWDZAJĄCY	MGR INŻ. Przemysław Kazimierzczuk	PODPIS	<i>[Signature]</i>
NR UPR.BUD.	SKL/5891/PWBKb/15		
OPRACOWAŁ	Zuzanna Korpyś		