


Lista prętów - kształty gięcia

Poz.	Szt.	Ø	Długość poj. [m]	Kształt gięcia (nie w skali)	Długość całkowita [m]	Masa [kg]
1	316	8	6.39		2019.24	797.60

Masa całkowita [kg] : 797.60

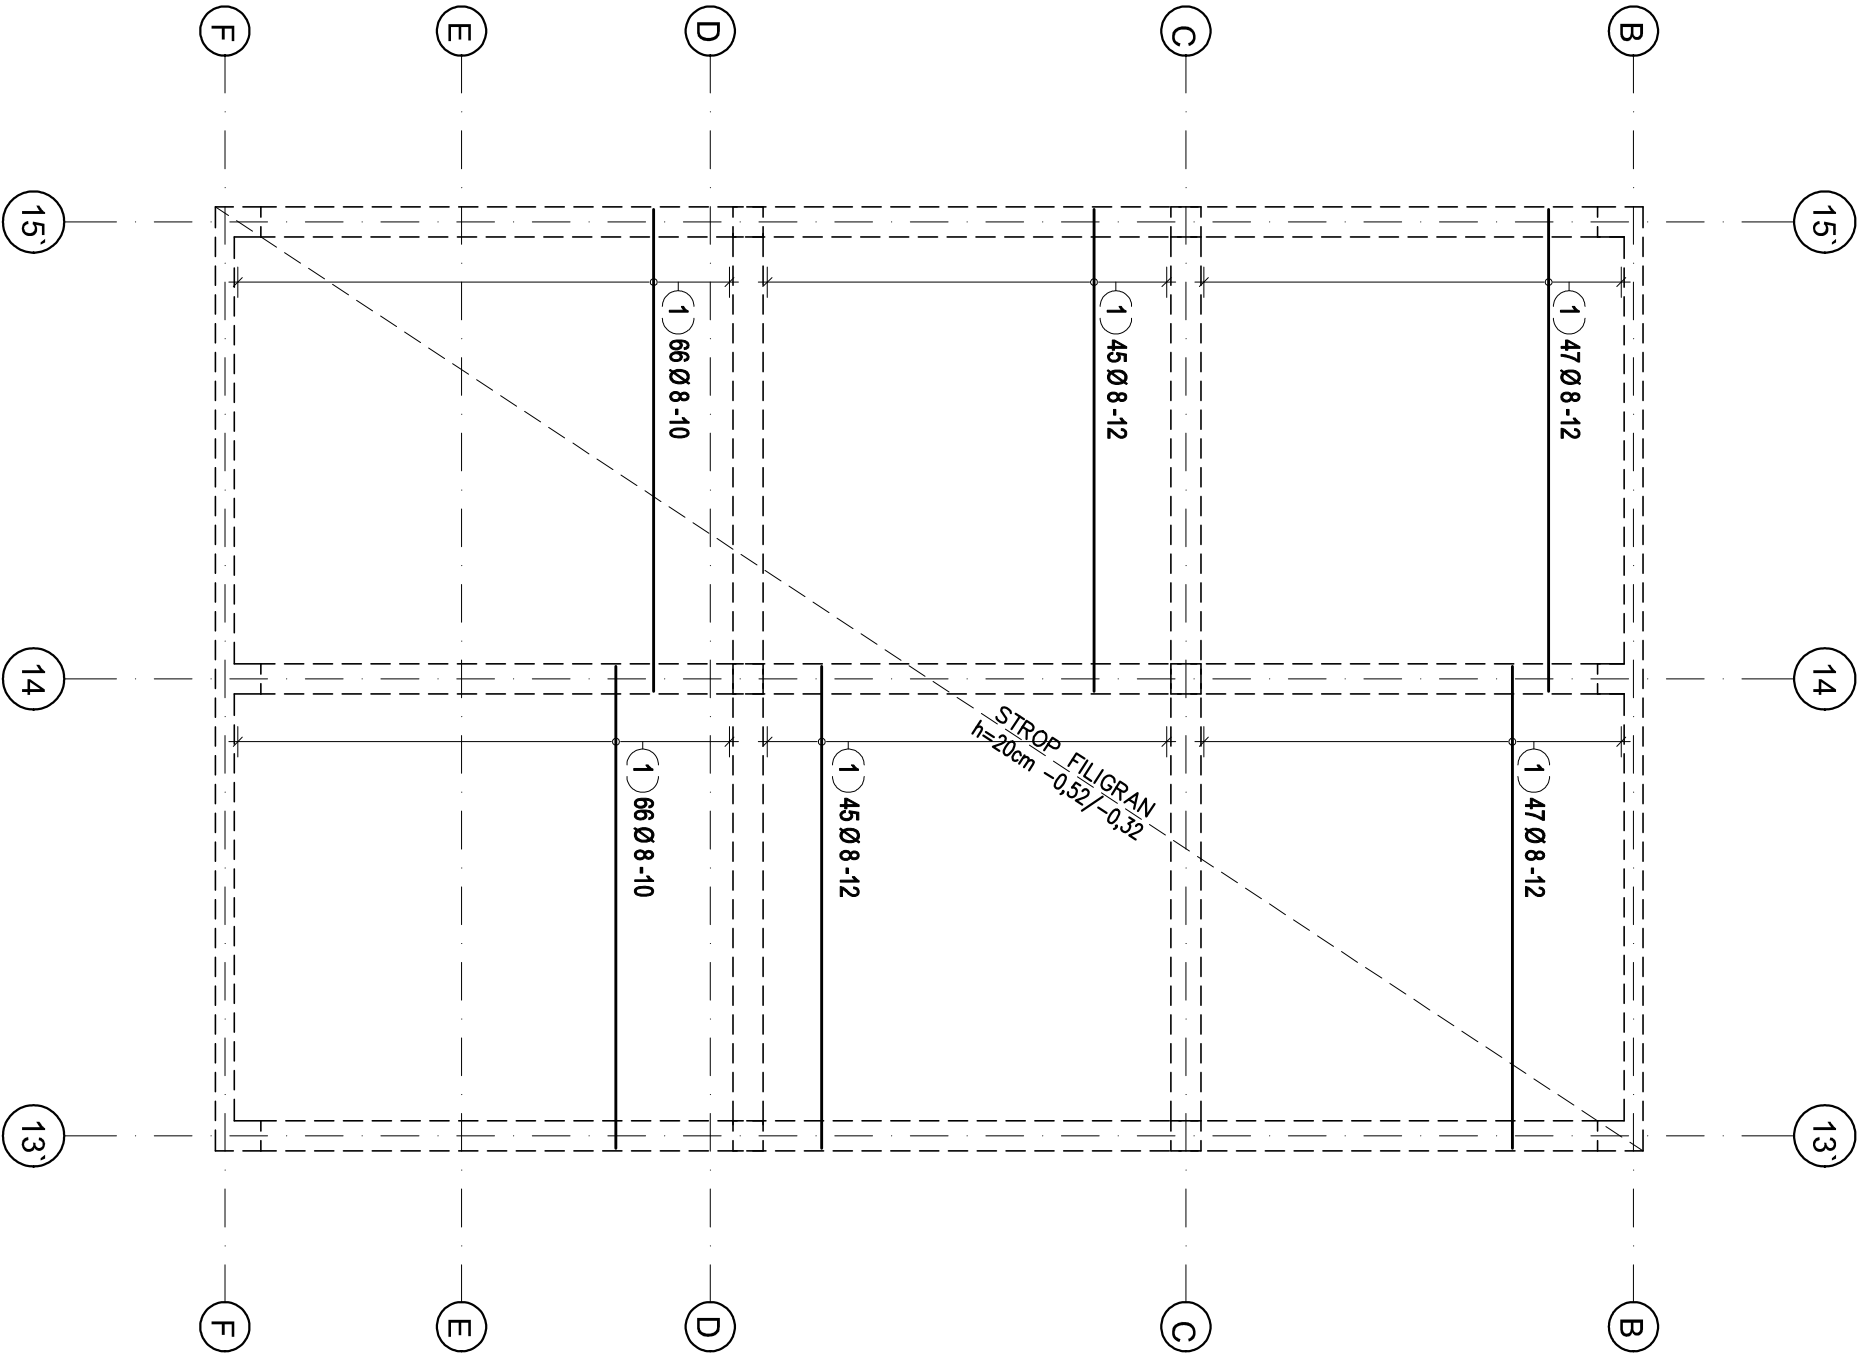

Uwaga:
W miejscach tarcz żelbetowych dla wyższych kondygnacji wypuścić pręty starterowe według projektu podstawowego konstrukcji.
Wience i pozostałe elementy żelbetowe wykonać na podstawie projektu podstawowego konstrukcji.

UWAGI:

- Pręty docinać do otworów na płacu budowy.
- Pręty przy otworach układać z zachowaniem 2cm otuliny.
- Wszystkie wymiary sprawdzać na planie budowy.
- Długości ramion prętów dotyczą wymiarów po gabarytach zewnętrznych.

Płyty filigran:		Nadbeton:		Rozstaw podparcia		Grubość całkowita	
C30/37		C30/37		montażowego:		stropu:	
All-N		All-N		1,55m		20cm	
Otulina:		Powierzchnia płyty:		Liczba płyty:		Grubość płyty filigran:	
3,0cm		199,54m2		18 sztuk		6cm	
PRACOWNIA KONSTRUKCYJNA Anna Gatuszka							
ul. Centralna 39, 43–353 Porębka							
tel. 506–490–278; biuro@pkog.pl							
Inwestor: Towarzystwo Budownictwa Wielorodzinnego Z DOMBUD sp. z o.o.							
ul. Topolowa 6/22, 42–500 Będzin							
obiekt: Projekt zabudowy mieszkaniowej wraz z garażami, instalacjami, niezbędną infrastrukturą techniczną, układem komunikacyjnym z parkingami, placem gospodarczym, małą architekturą							
Czeladź, dz. 266							
ZBROJENIE NA PŁYTACH STROPU NAD GARAŻEM							
projektant:		nr uprawnień		podpis		skala	
mgr inż. Anna Gatuszka		SLK/5831/PWBK/15				1:100	
projektant:		nr uprawnień		podpis		stadium	
						PW-konstrukcja	
						GARAŻ G5	
projektant:		nr uprawnień		podpis		nr rys.	
						KF-G5-00-02-00	