


Lista prętów - kształty gięcia

Poz.	Szt.	Ø	Długość poj. [m]	Kształt gięcia (nie w skali)	Długość całkowita [m]	Masa [kg]
1	316	8	6.39		2019.24	797.60

Masa całkowita [kg] : 797.60

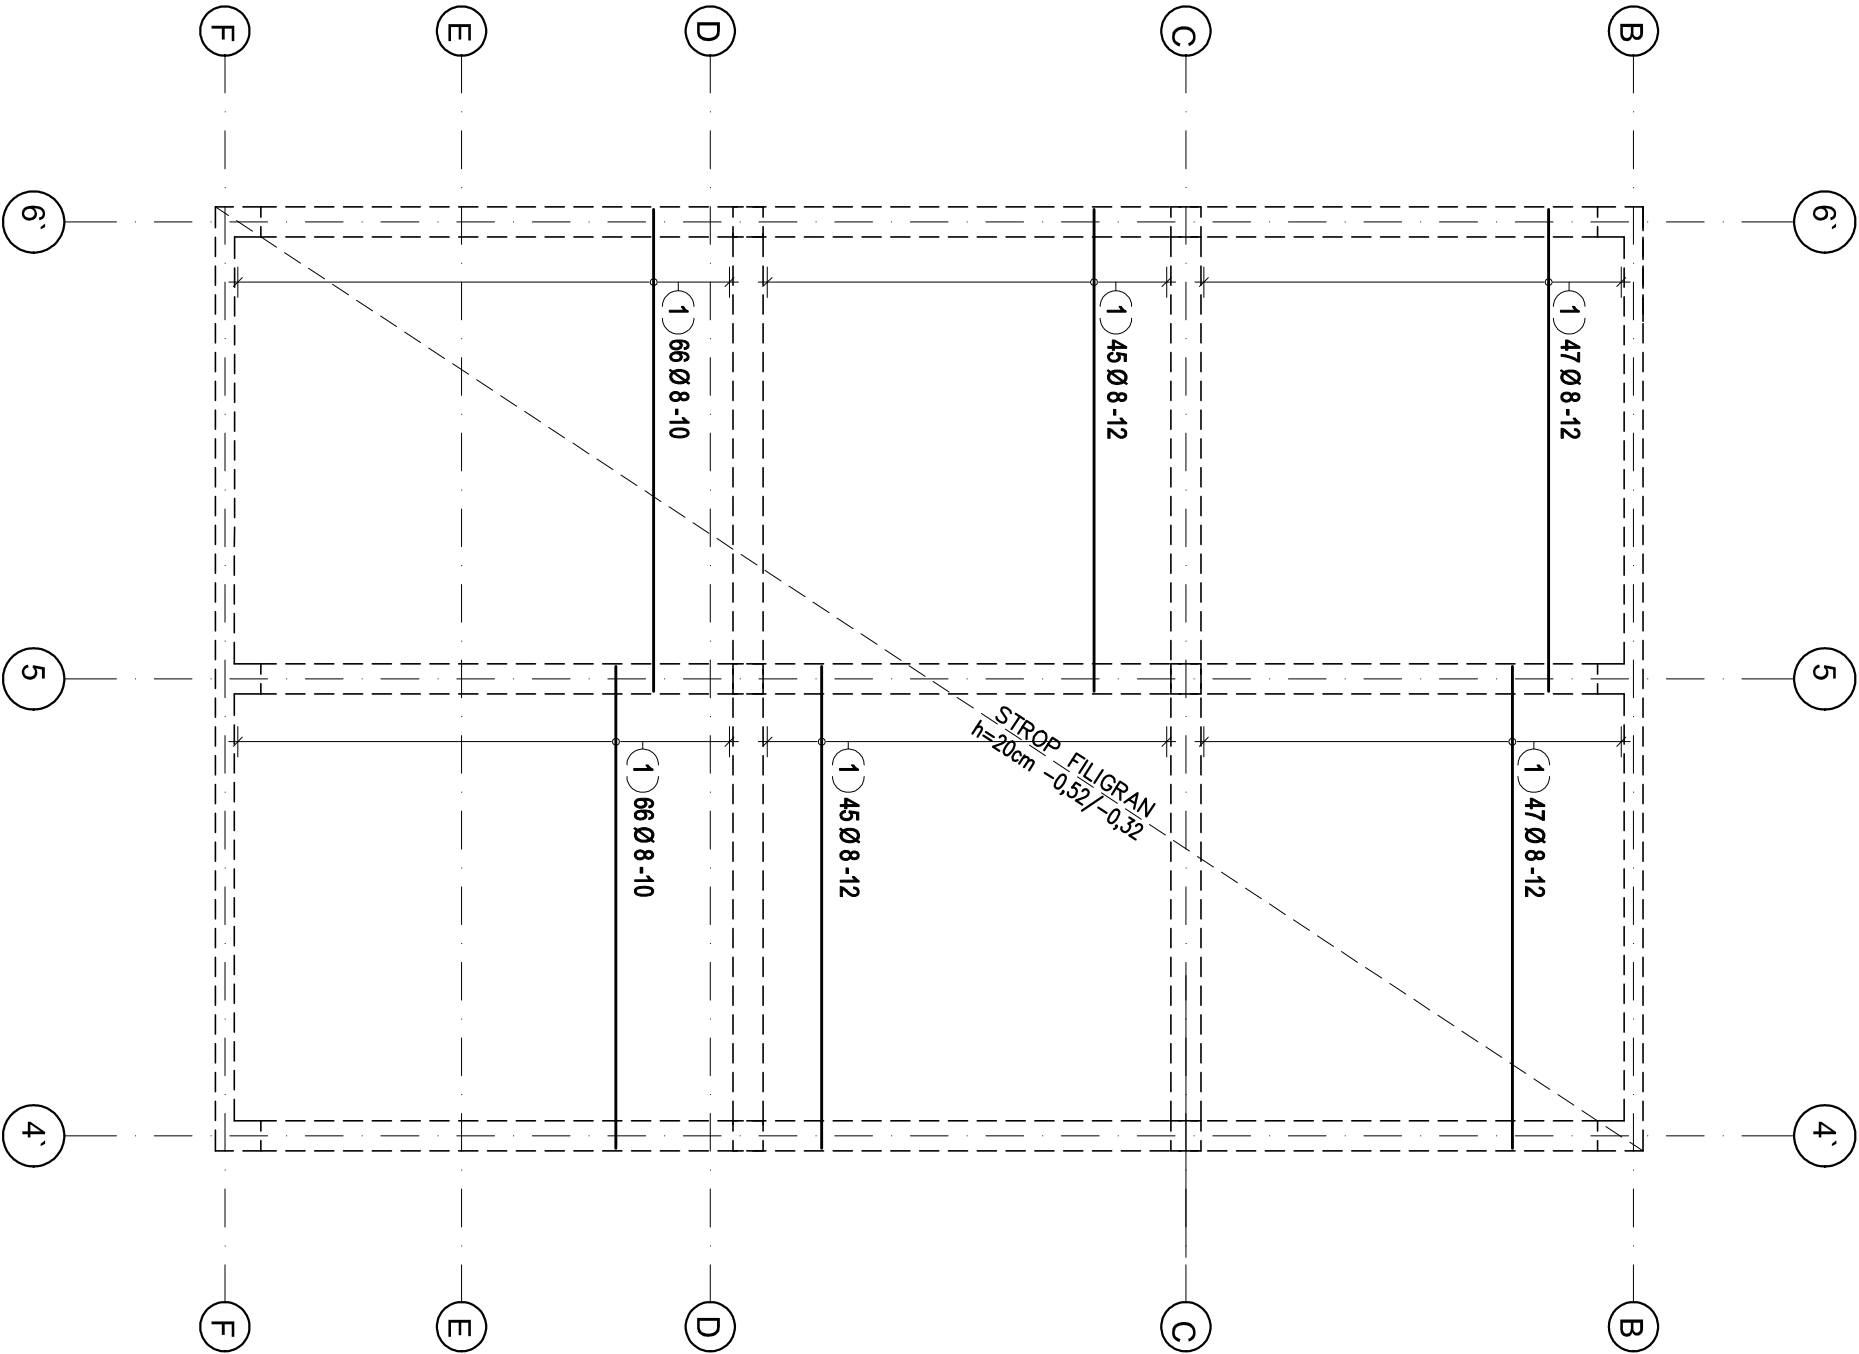

Uwaga:
W miejscach tarcz żelbetowych dla wyższych kondygnacji wypuścić pręty starterowe według projektu podstawowego konstrukcji.
Wience i pozostałe elementy żelbetowe wykonać na podstawie projektu podstawowego konstrukcji.

UWAGI:

- Pręty docinać do otworów na płacu budowy.
- Pręty przy otworach układać z zachowaniem 2cm otuliny.
- Wszystkie wymiary sprawdzać na placu budowy.
- Długości ramion prętów dotyczą wymiarów po gabarytach zewnętrznych.

Płyty filigran:	Nadbeton:	Rozstaw podparcia	Grubość całkowita
C30/37	C30/37	montażowego:	stropu:
All-N	All-N	1.55m	20cm
Otulina:	Powierzchnia płyty:	Liczba płyty:	Grubość płyty filigran:
3.0cm	199.54m ²	18 sztuk	6cm

PRACOWNIA KONSTRUKCYJNA Anna Gatuszka

ul. Centralna 39, 43-353 Porębka
tel. 506-490-278; biuro@pkog.pl

inwestor: Towarzystwo Budownictwa Wielorodzinnego 2 DOMBUD sp. z o.o.
ul. Topolowa 6/22, 42-500 Będzin

obiekt: Projekt zabudowy mieszkaniowej wraz z garażami, instalacjami, niezbędną infrastrukturą techniczną, układem komunikacyjnym z parkingami, placem gospodarczym, małą architekturą
Czeladź, dz. 266

ZBROJENIE NA PŁYTACH STROPU NAD GARAŻEM				skala	data
projektant:	nr uprawnień	podpis	stadium	1:100	11.2023
mgr inż. Anna Gatuszka	SLK/5631/PWBK6/15		PW-konstrukcja		
projektant:	nr uprawnień	podpis	nr rys.	GARAZ G6 KF-G6-00-02-00	