



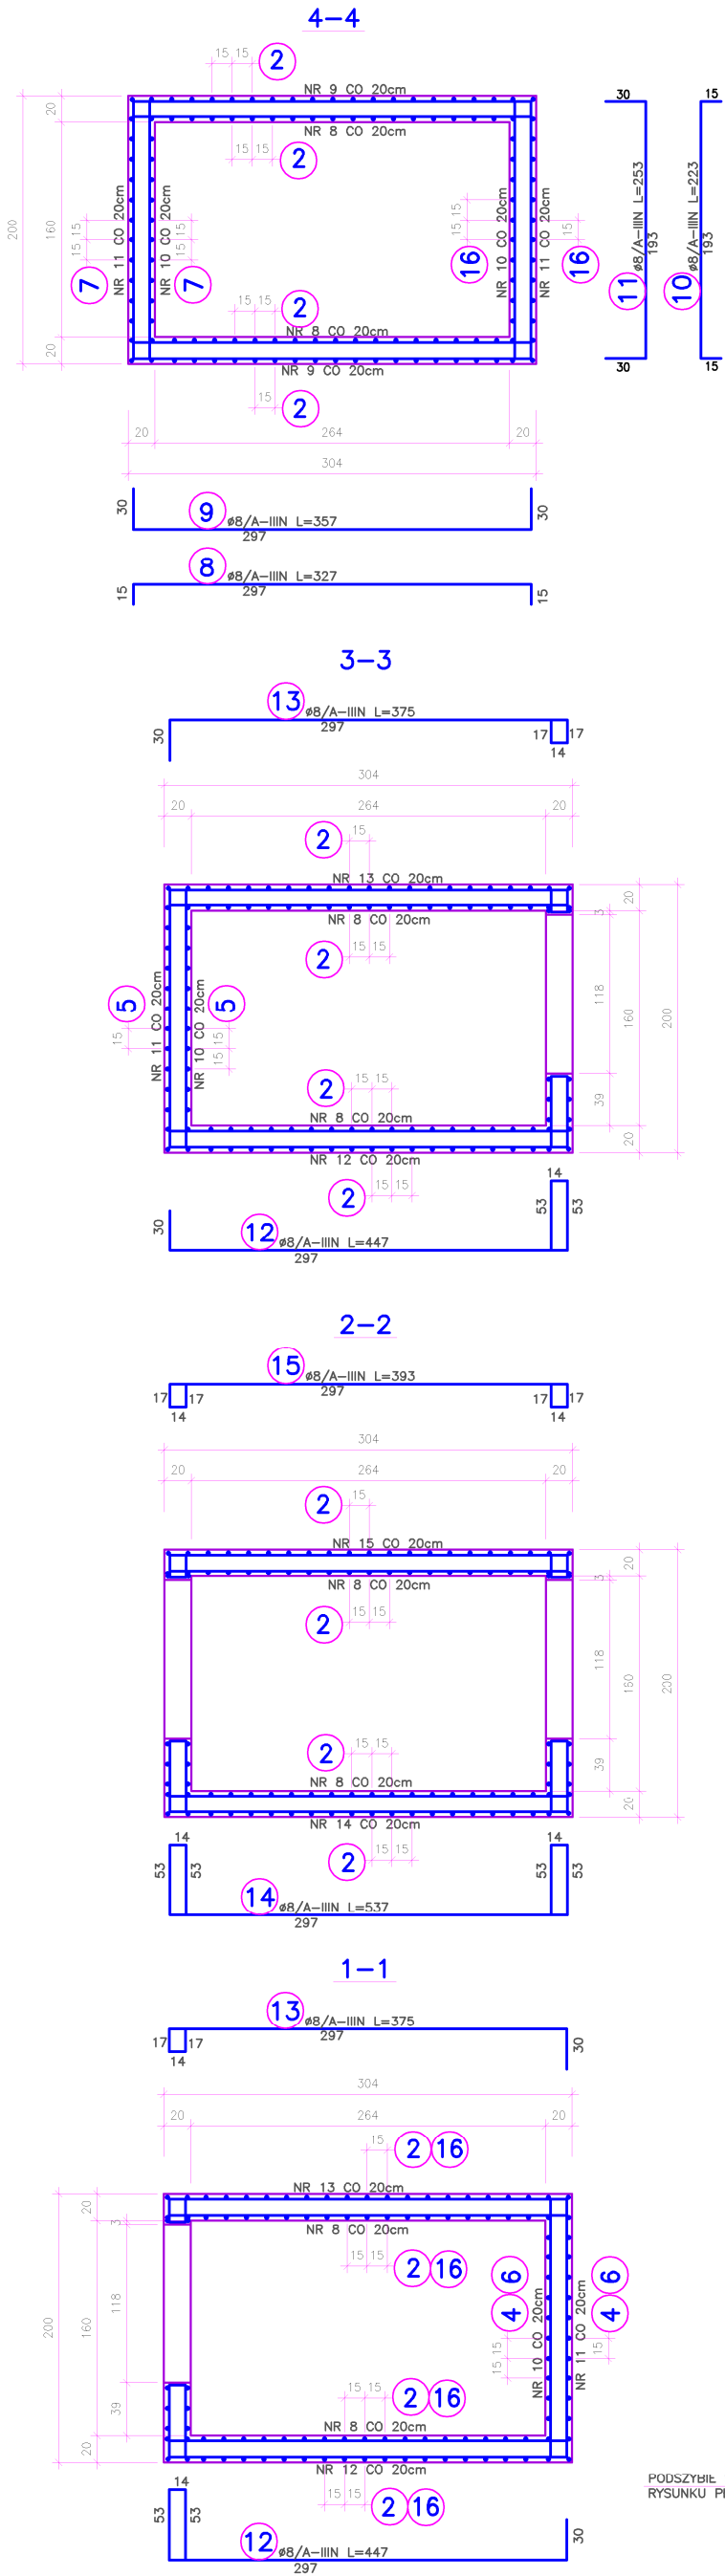

PODSZYBIE SZYBY WINDY WG.
RYŚNIKU PŁYTY FUNDAMENT.

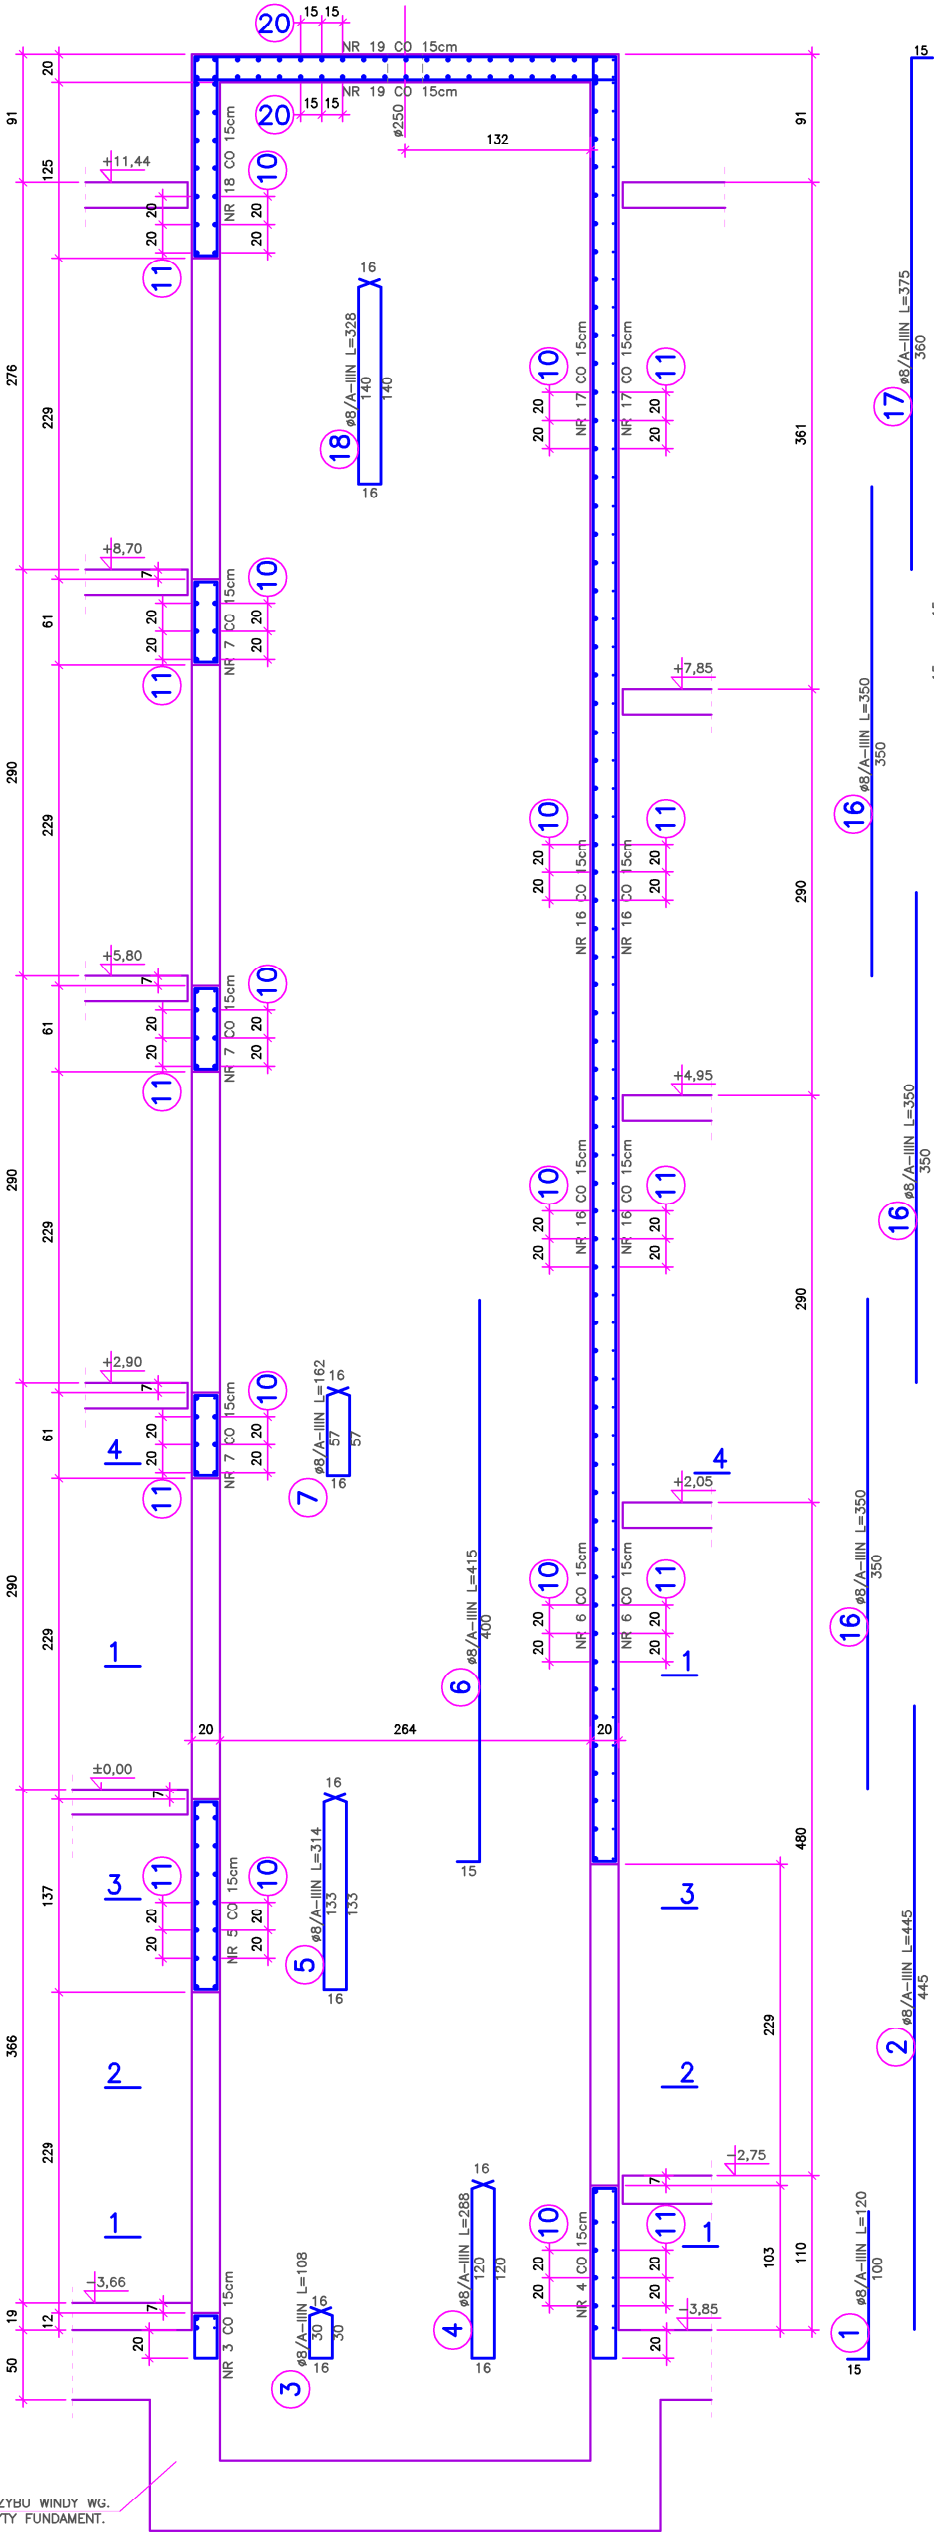

BETON C30/37 W-10 DLA ELEMENTÓW
BETON C25/30 PIWNIC
STAL A-IIINSP

UWAGA:
1) ZESTAWIENIE STALI ZBROJENIOWEJ
WG WYKAZU NR 5
2) WYMIARY ZBROJENIA PODANO PO
OBRYŚIE ZEWNĘTRZNYM PRĘTÓW

Faza inwestycji		PROJEKT TECHNICZNY			
Nazwa inwestycji		ZESPÓŁ ZABUDOWY WIELORODZINNEJ BUDYNEK 1, 2			
		45-563 Opole ul. Wł. Łokietka 2a tel: +48 603 670 593, +48 791 929 778 NIP: 754-29-06-628			
inż. PROJEKTANT	mgr inż. arch. ANDRZEJ ZATWARNICKI		1/96/Op.	1/96/Op.	PODPIS
PROJEKTANT	dr inż. MARIUSZ CZABAK		OPL/1236/	PWBK/16	
AUTOR OPRACOWANIA					
SPRAWDZĄCE	inż. MIROSLAW CZABAK		12/90/Op.		
ELEMENTY KONSTRUKCYJNE SZYB WINDY MONOLITYCZNY			KONSTRUKCJA		
			BRUKA		
Nazwa wykonawcy			Nazwa wykonawcy/planu		
Faza projektu		PROJEKT TECHNICZNY			
09.2024		WIELKOŚĆ ARKUSZA		SKALA	1:25
DATA OPRACOWANIA		WIELKOŚĆ ARKUSZA		SKALA	NR RYSUNKU
				12K	