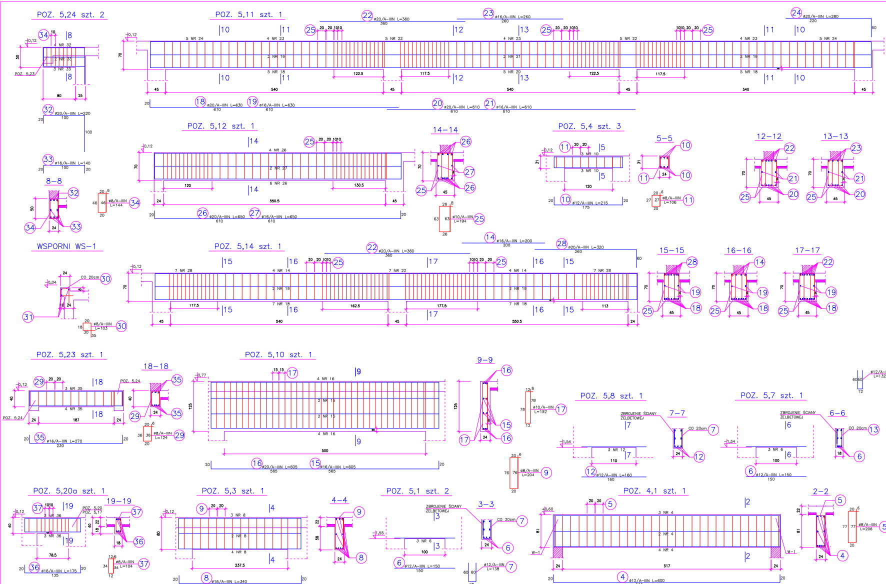

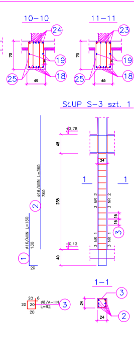

BETON C30/37
STAL A–IIINSP
STAL PROFIL. S 235
ELEKTRODY ER 1,46

UWAGA:
1) ZESTAWIENIE STALI ZBROJENIOWEJ WG WYKAZU NR 2
2) WYMIARY ZBROJENIA PODANO PO OBRYSIE ZEWNĘTRZNYM PRĘTÓW

FAZA INWESTYCJI	PROJEKT TECHNICZNY
NAZWA INWESTYCJI	ZESPÓŁ ZABUDOWY WIELORODZINNEJ BUDYNEK 1, 2

45-563 Opole ul. Wl. Łokietka 2a
tel. +48 603 670 593, +48 791 929 776
NIP: 754-29-06-628

GŁ. PROJEKTANT	mgr inż. arch. ANDRZEJ ZATWARNICKI	1/96/Op.	
PROJEKTANT	dr inż. MARIUSZ CZABAK	OPL/1236/PWBKb/16	
AUTOR OPRACOWANIA			
SPRAWDZENIE	inż. MIROSŁAW CZABAK	12/90/Op.	

ELEMENTY KONSTRUKCYJNE BUDYNEK 1, 2

SŁUPY S-3; POZ. 4,1; 5,1; 5,3; 5,4; 5,7; 5,8; 5,10; 5,11; POZ. 5,12; 5,14; 5,15; 5,20a; 5,23; 5,24; WSPORNIK WS-1

BRANŻA: KONSTRUKCJA

FAZA PROJEKTOWA	PROJEKT TECHNICZNY		
DATA OPRACOWANIA: 12.2021	WIELKOŚĆ ARKUSZA	SKALA: 1:100	NR RYSUNKU: 9K