
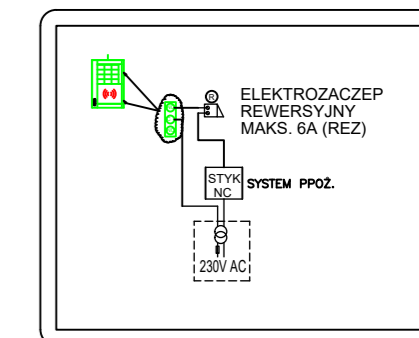
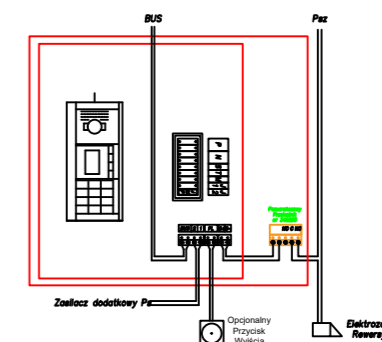
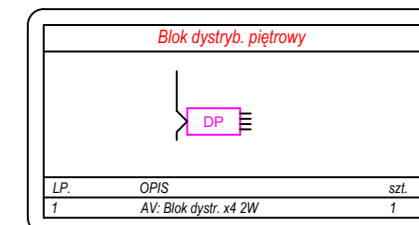
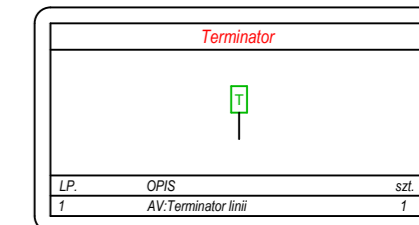
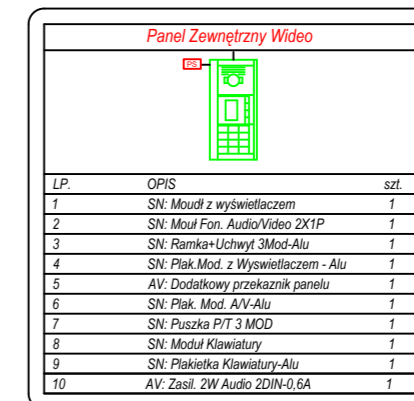
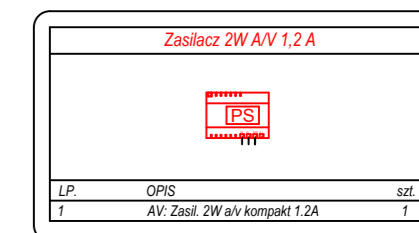
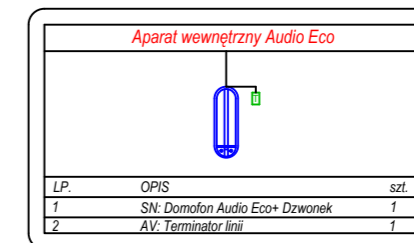


SEGMENT A1

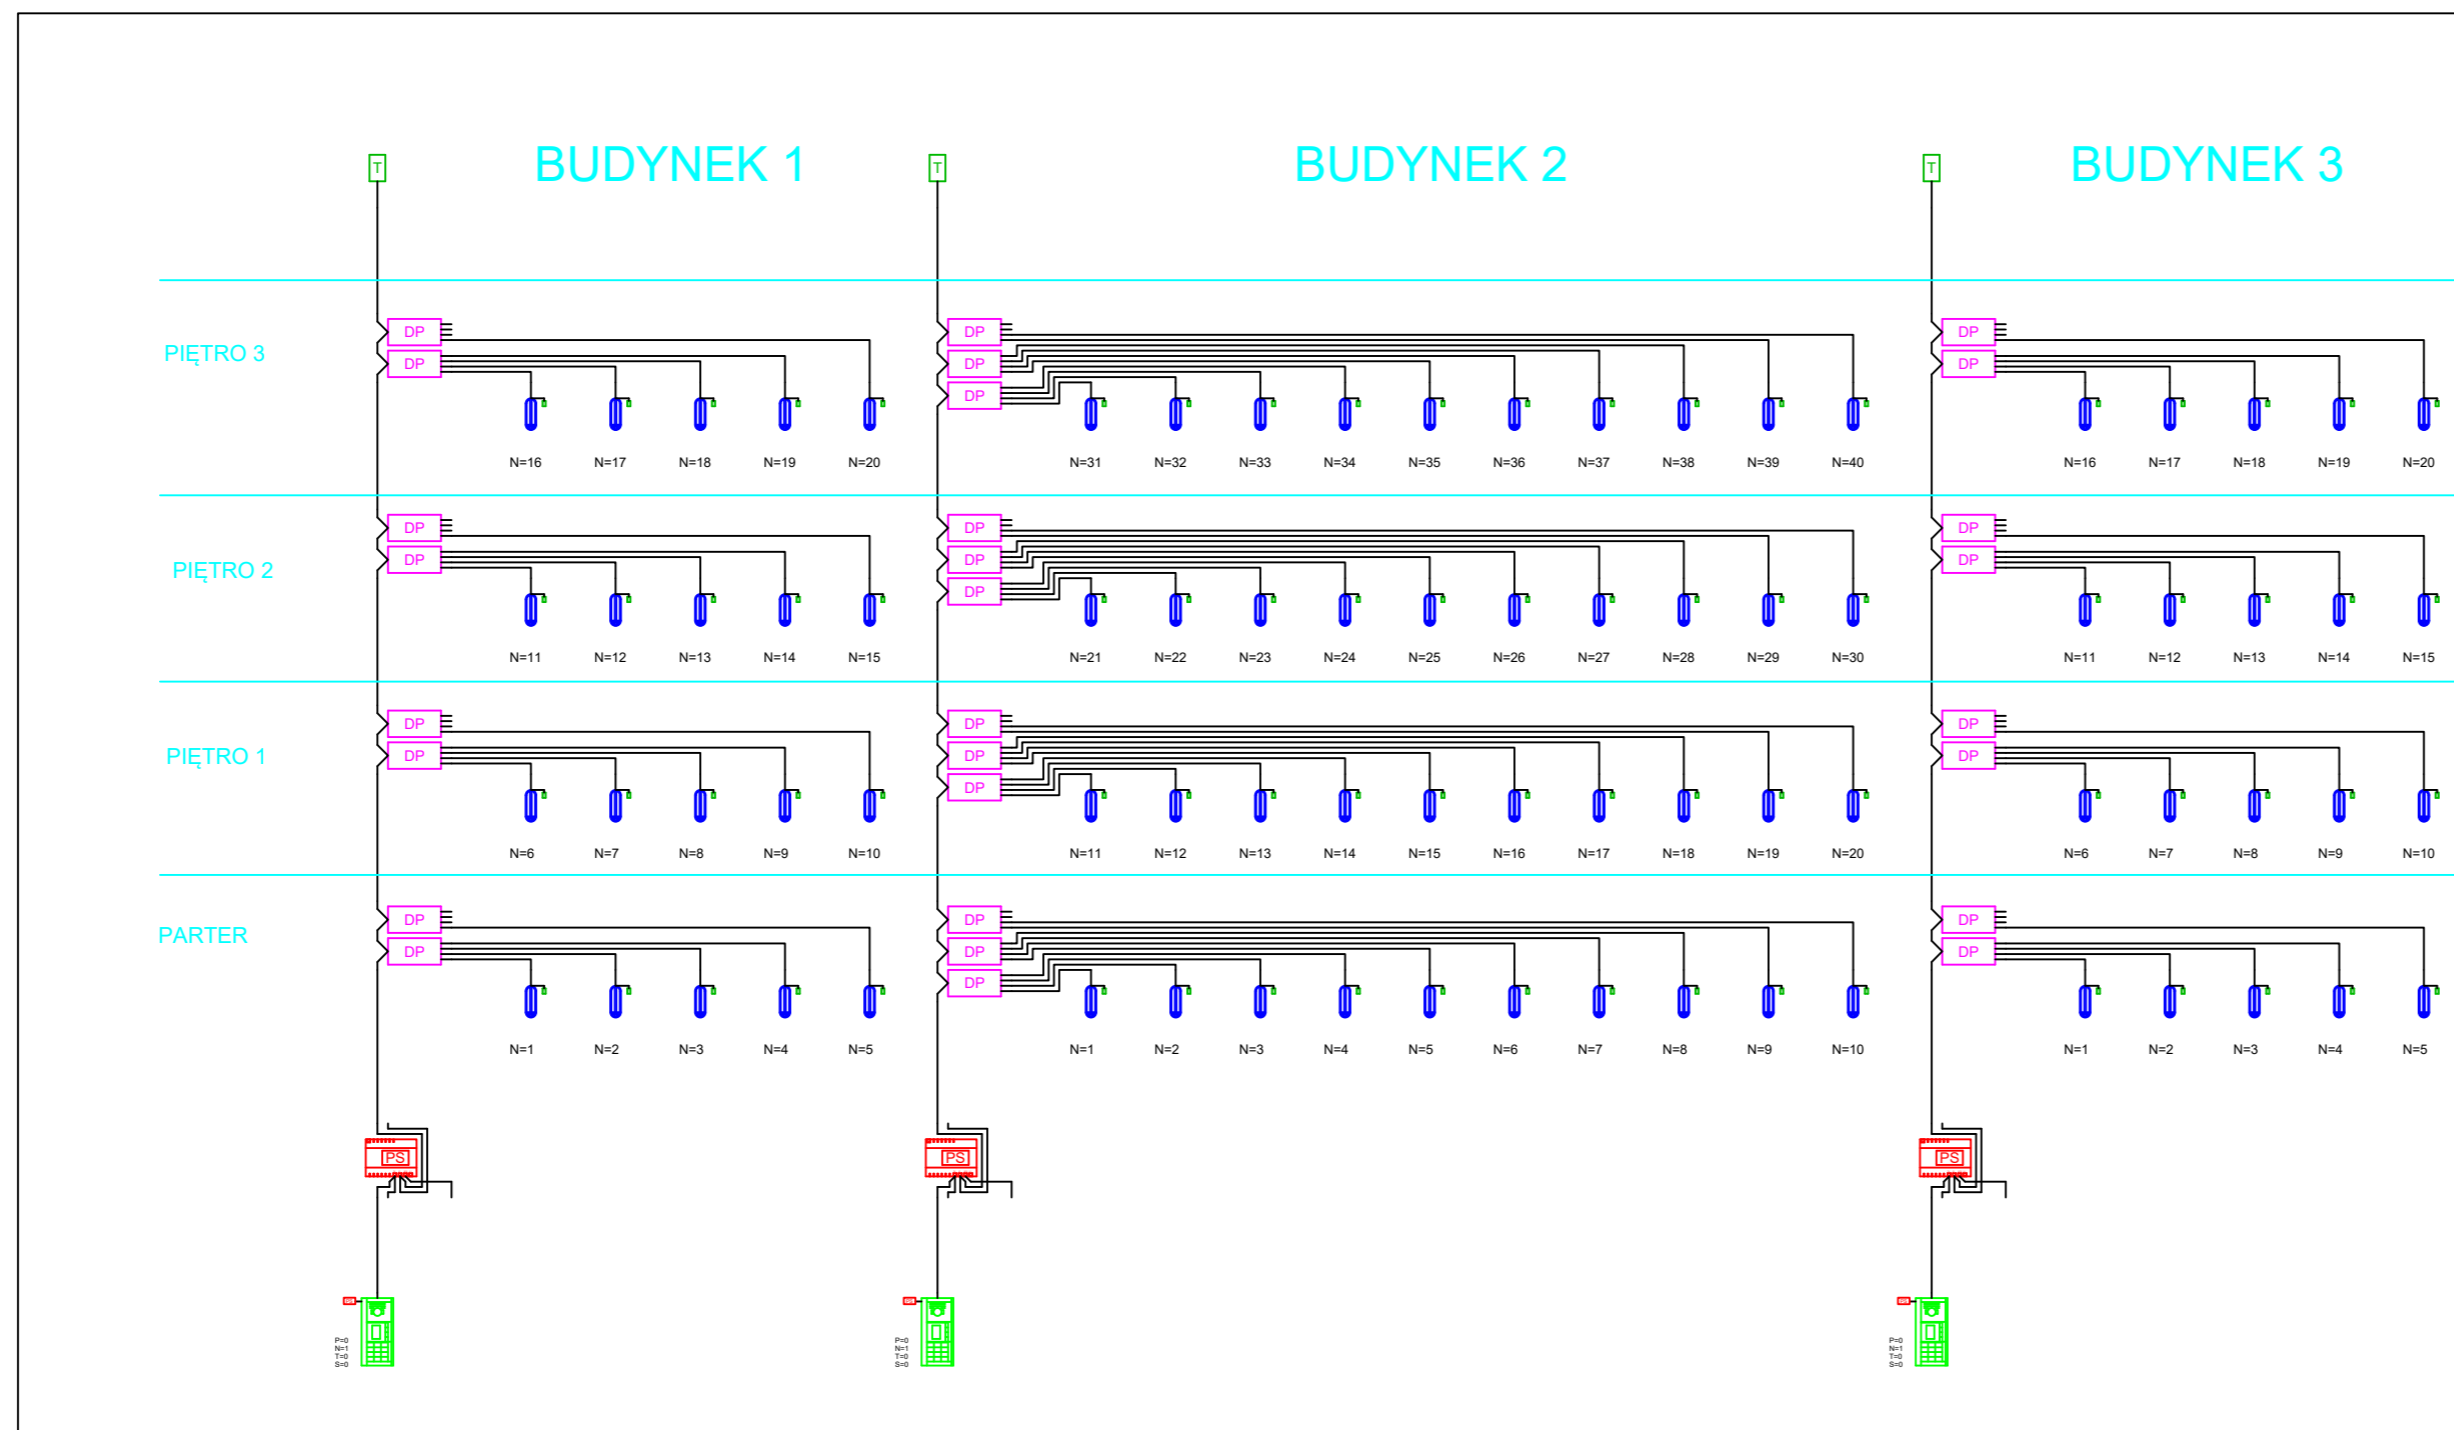

NOVA PROJEKT
ARCHITEKCI sp. z o.o.
40-083 Katowice, ul. Zabrska 14/11,
tel: (032)2094995;
e-mail: biuro@nova-projekt.pl

| | | | |
|---------------------------|--|---------|-------------------------------|
| nazwa i adres inwestycji: | Projekt zabudowy mieszkaniowej Projekt zabudowy mieszkaniowej wraz z garażami, instalacjami, niezbędną infrastrukturą techniczną, układami komunikacyjnymi z parkingami, placem gospodarczym, małą architekturą | | |
| rysunek: | Czeladź, dz. 266 SCHEMAT IDEOWY DOMOFONU | | |
| branża: | Instalacje elektryczne | faza: | Projekt wykonawczy |
| zespół: | imię i nazwisko | nr upr. | podpis |
| projektant: | mgr inż. Krzysztof Raźniewski SLK/4700/PWOE/13 | | |
| sprawdzający: | mgr inż. Szymon Paruch SLK/4930/POOE/13 | | |
| opracował: | - | | |
| inwestor: | Towarzystwo Budownictwa Wielorodzinnego 2 DOMBUD sp. z o.o. ul. Topolowa 6/22, 42-500 Będzin | | |
| skala: | - | data: | 12.2022 nr rysunku: A1-IE-615 |