
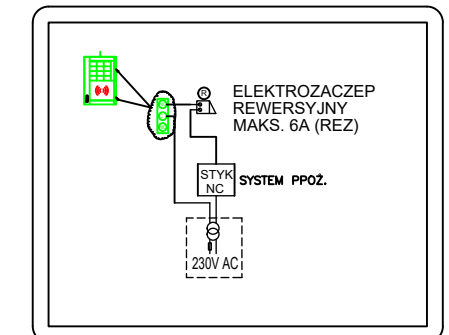
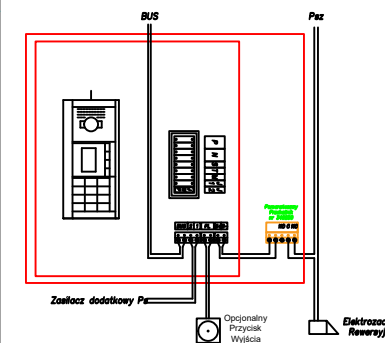
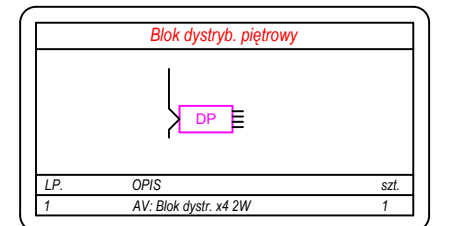
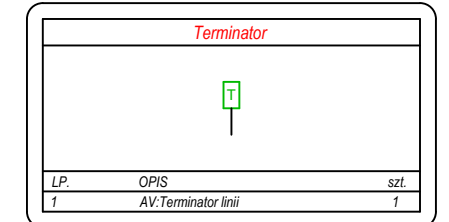
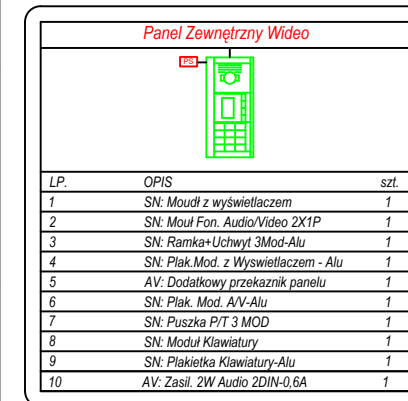
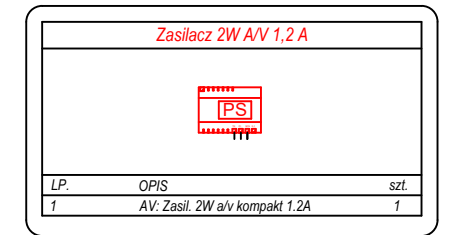
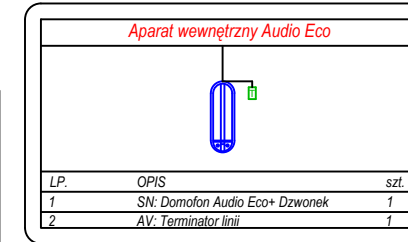


SEGMENT A2

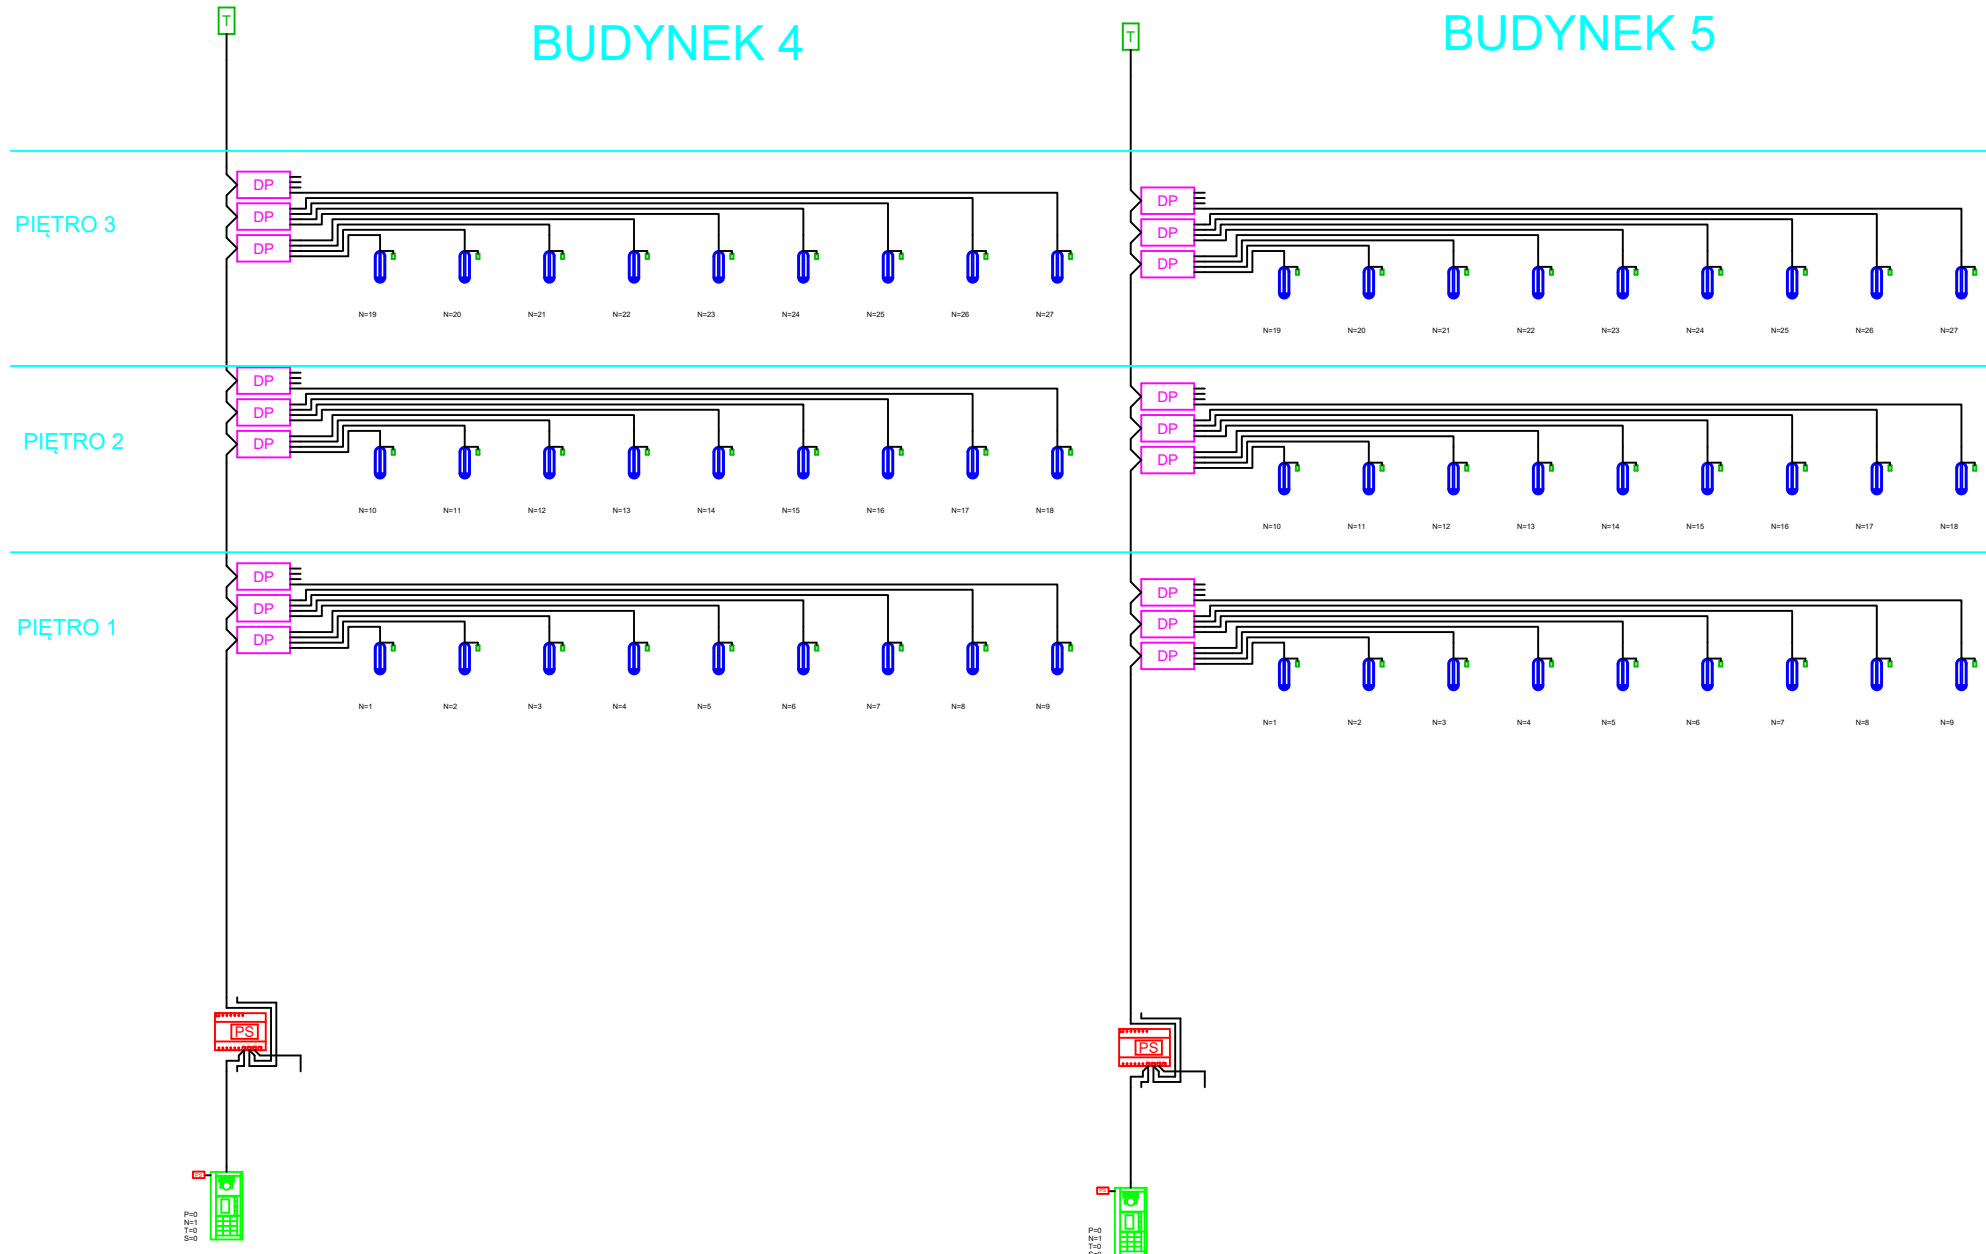

NOVA PROJEKT
 ARCHITEKCI sp. z o.o.
 40-083 Katowice, ul. Zabrska 14/11,
 tel: (032)2094995;
 e-mail: biuro@nova-projekt.pl

nazwa i adres inwestycji:	Projekt zabudowy mieszkaniowej	
	Projekt zabudowy mieszkaniowej wraz z garażami, instalacjami, niezbędną infrastrukturą techniczną, układem komunikacyjnym z parkingami, placem gospodarczym, małą architekturą	
	Czeladź, dz. 266	
rysunek:	SCHEMAT IDEOWY DOMOFONU	
branża:	Instalacje elektryczne	faza: Projekt wykonawczy
zespół:	imię i nazwisko	nr upr. podpis
projektant:	mgr inż. Krzysztof Rażniewski SLK/4700/PWOE/13	
sprawdzający:	mgr inż. Szymon Paruch SLK/4930/POOE/13	
opracował:	-	
inwestor:	Towarzystwo Budownictwa Wielorodzinnego 2 DOMBUD sp. z o.o. ul. Topolowa 6/22, 42-500 Będzin	
skala:	-	data: 12.2022 nr rysunku: A2 -IE -612