


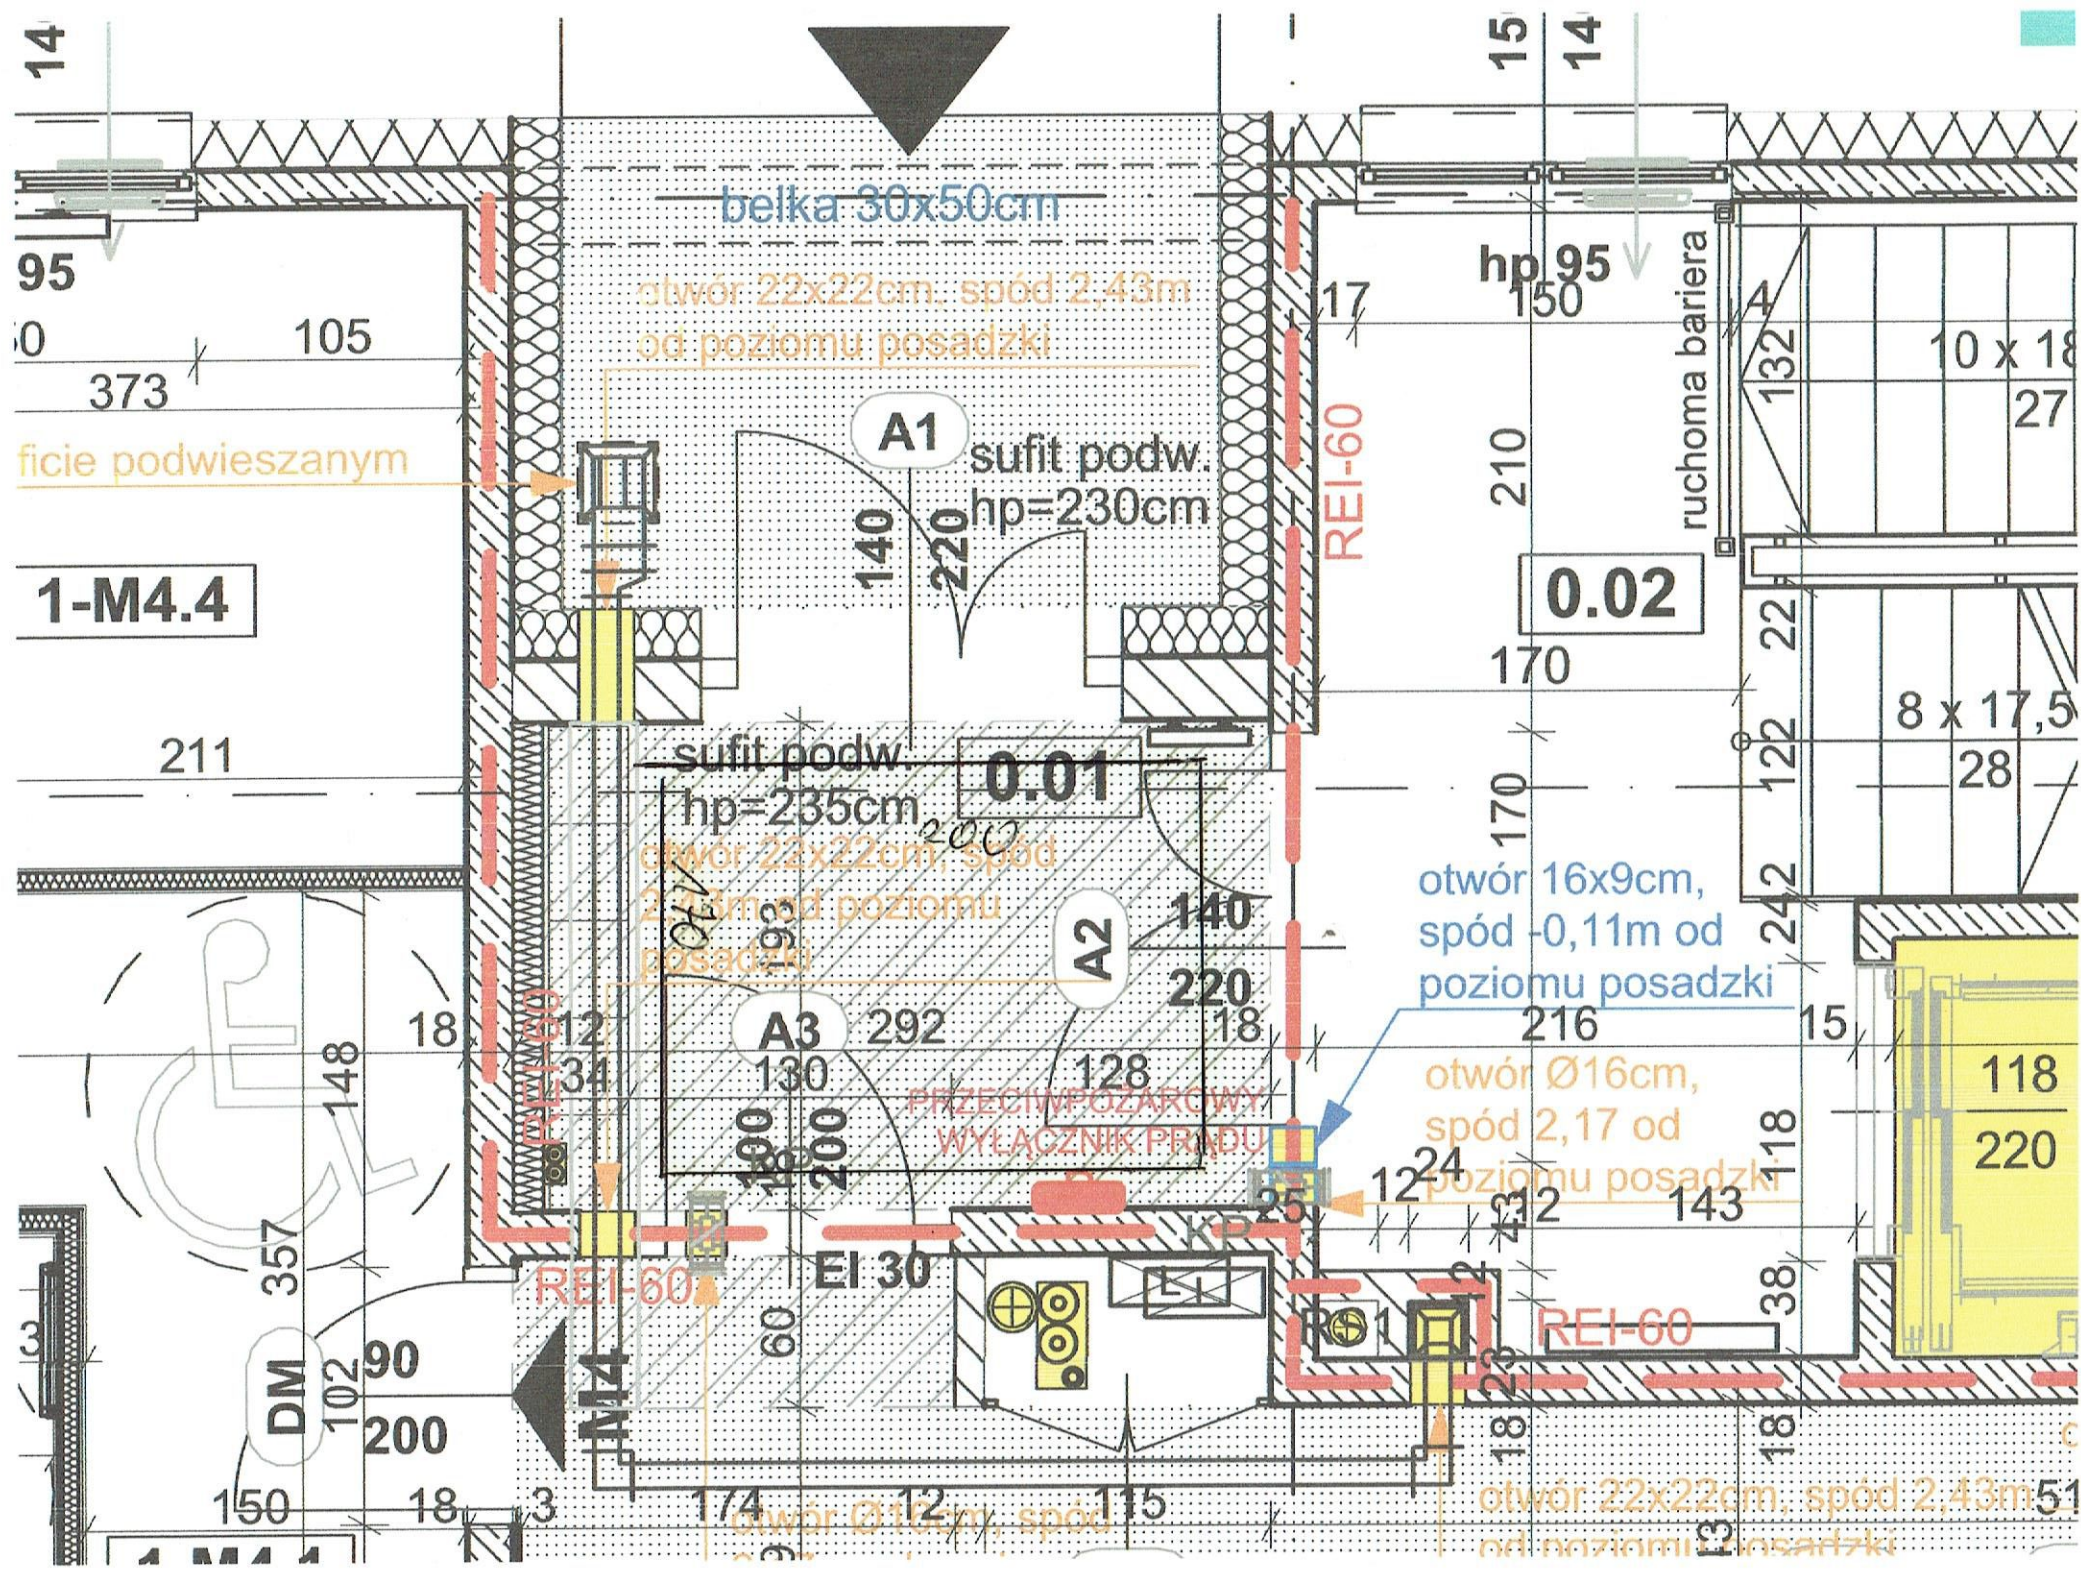

otwór 38x68cm w suficie
podwieszanym 38x68cm

otwór 32x32cm w suficie
podwieszanym 32x32cm

otwór 22x22cm,
spód 2,43m od
poziomu posadzki

sufit podw.
hp=230cm

A2

0.02

REI-60

otwór 58x28cm, spód
2,38m od poziomu
posadzki

REI-60

0.04

otwór 29x29cm, spód 2,32m
od poziomu posadzki

REI-60

sufit podw.
hp=235cm

0.01

otwór Ø14cm,
spód 2,42m od
poziomu posadzki

otwór 16x9cm
spód -0,11m od
poziomu posadzki

sufit podw.
hp=235cm

otwór Ø20cm, spód 2,15m
od poziomu posadzki

0.11