


**Lista prętów**

Poz.	Szt.	Ø [mm]	Długość poj. [m]	Długość całkowita [m]	Masa [kg]
1	15	8	3.47	52.05	20.56
2	2	12	1.80	3.60	3.20
3	2	12	2.15	4.30	3.82
4	18	8	1.80	32.40	12.80
5	4	8	1.20	4.80	1.90


Masa całkowita [kg]: 42.28

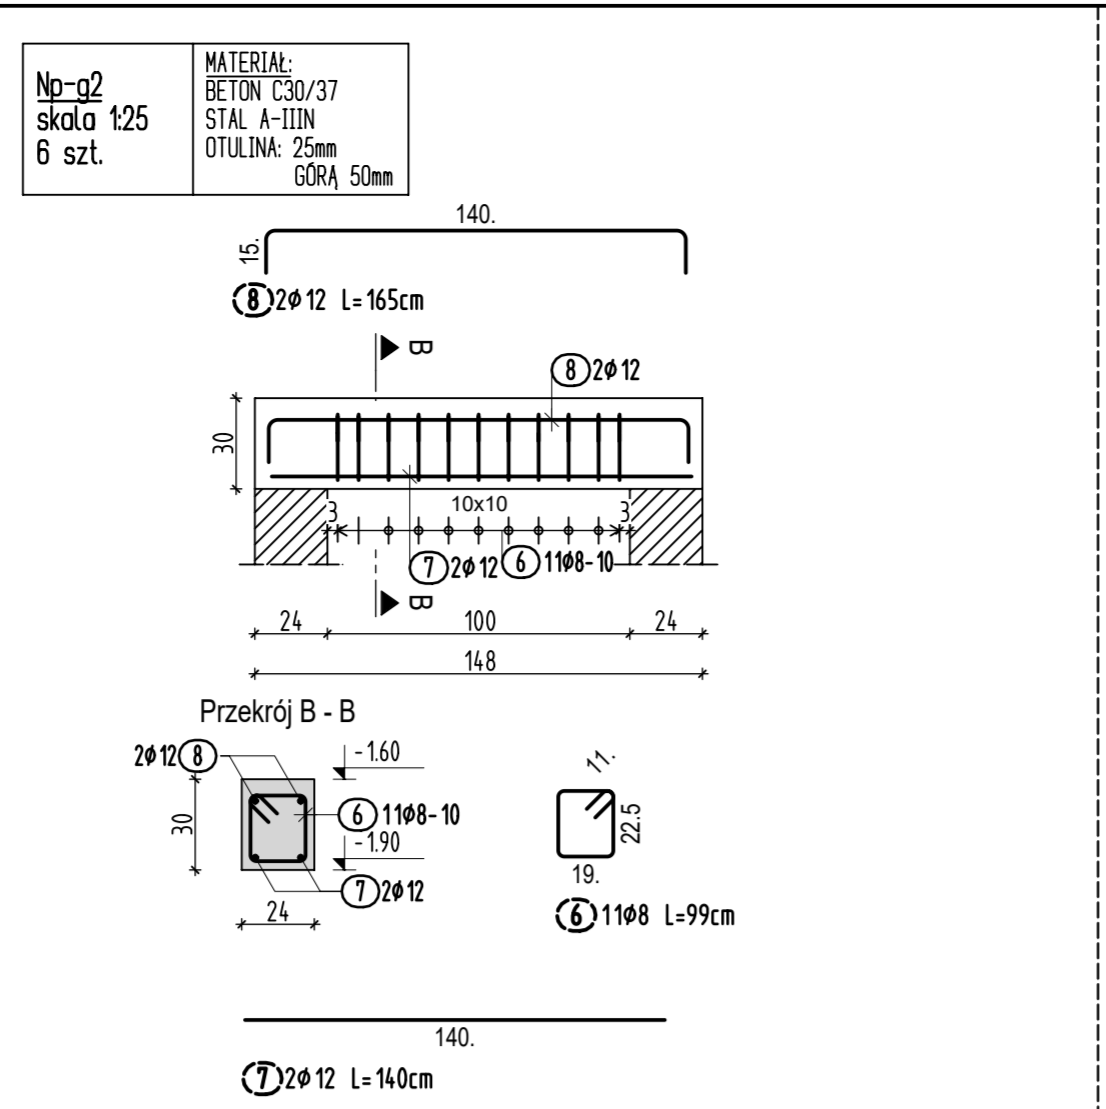

**Lista prętów**

Poz.	Szt.	Ø [mm]	Długość poj. [m]	Długość całkowita [m]	Masa [kg]
6	66	8	0.99	65.34	25.81
7	12	12	1.40	16.80	14.92
8	12	12	1.65	19.80	17.58


Masa całkowita [kg]: 58.31

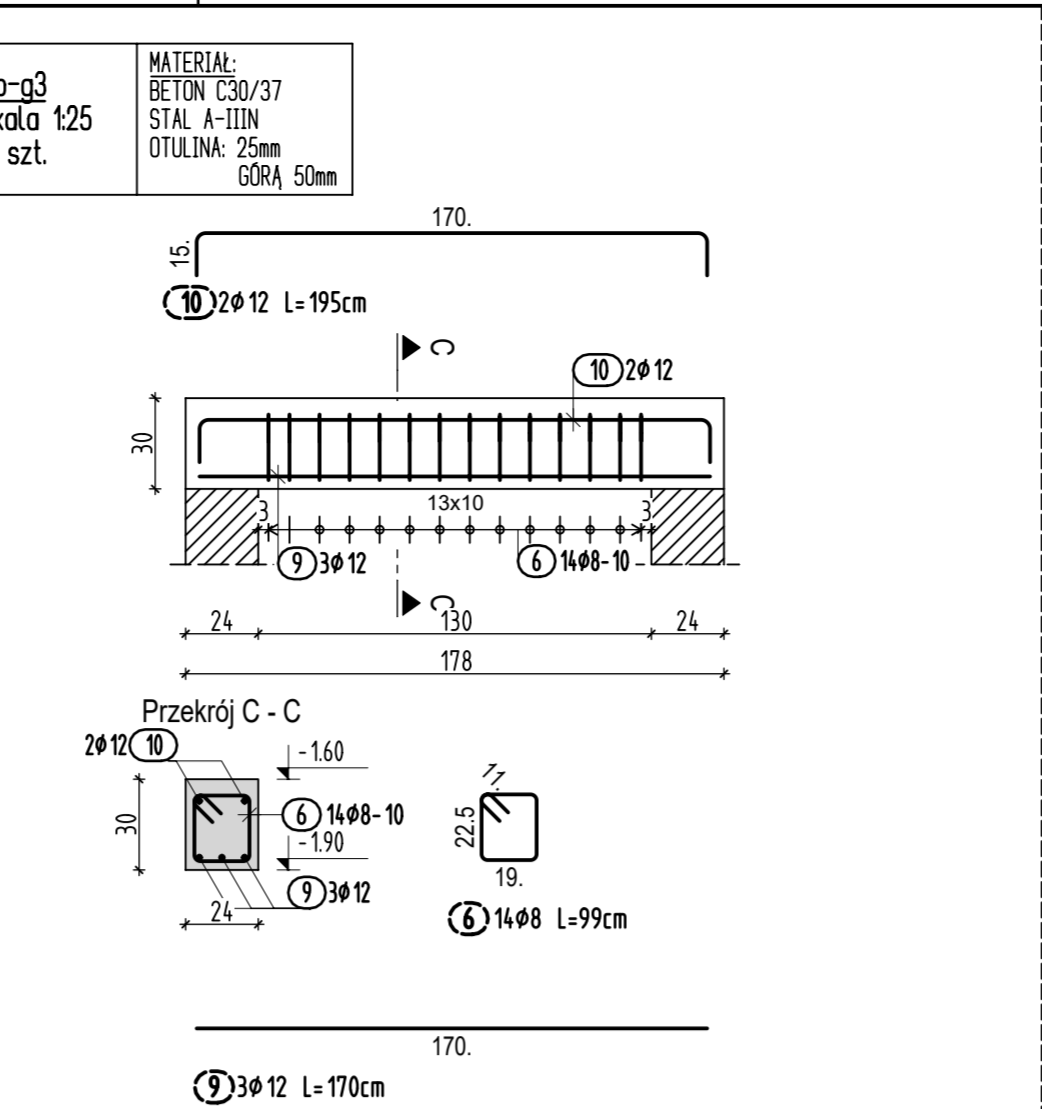

**Lista prętów**

Poz.	Szt.	Ø [mm]	Długość poj. [m]	Długość całkowita [m]	Masa [kg]
6	42	8	0.99	41.58	16.42
9	9	12	1.70	15.30	13.59
10	6	12	1.95	11.70	10.39


Masa całkowita [kg]: 40.40

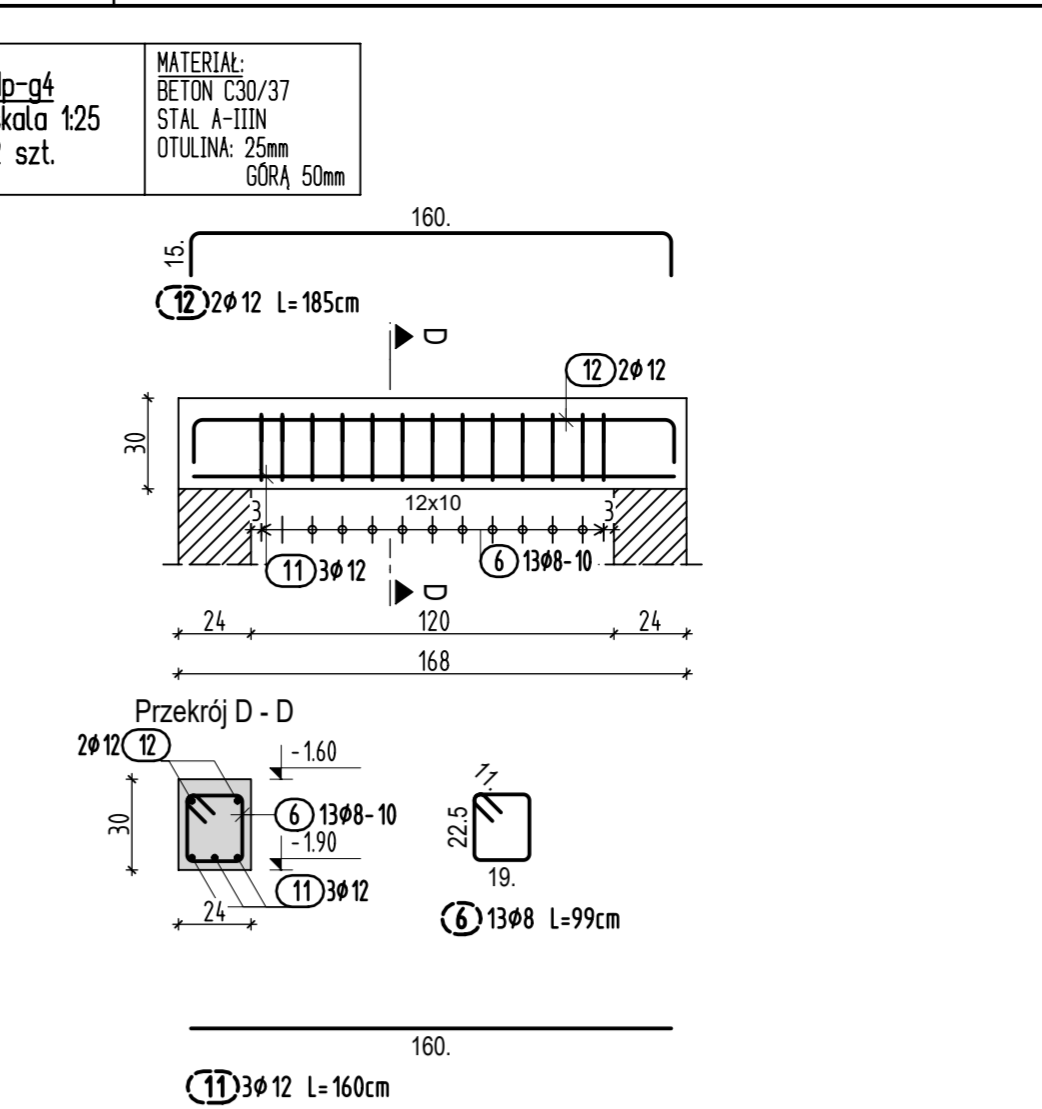

**Lista prętów**

Poz.	Szt.	Ø [mm]	Długość poj. [m]	Długość całkowita [m]	Masa [kg]
6	26	8	0.99	25.74	10.17
11	6	12	1.60	9.60	8.52
12	4	12	1.85	7.40	6.57



Masa całkowita [kg]: 25.26

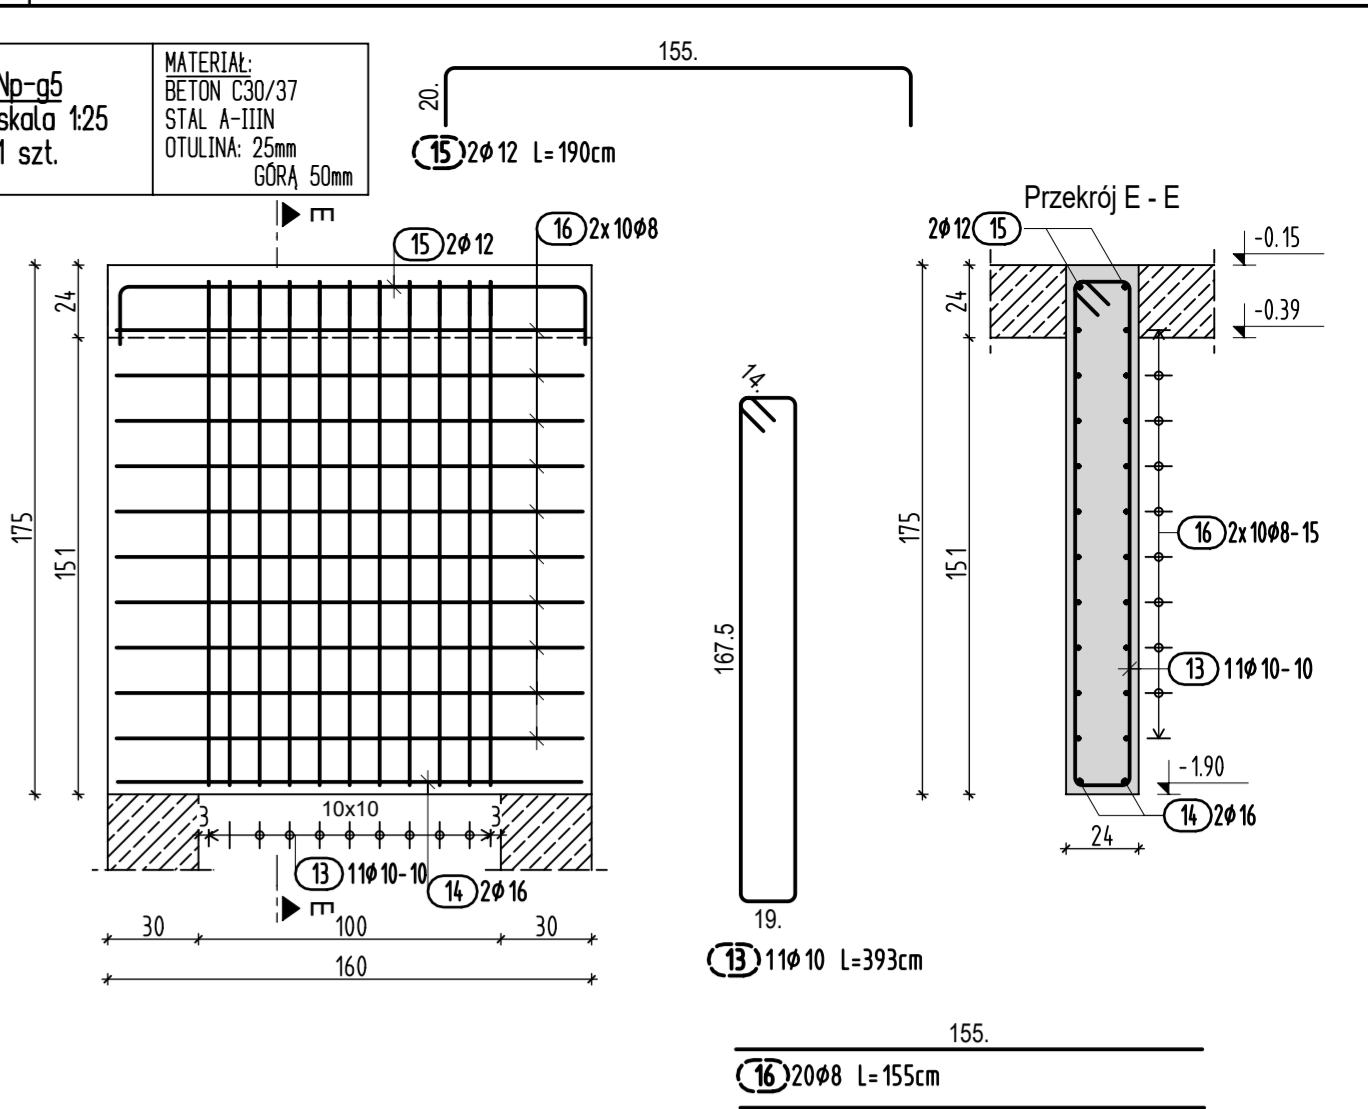

**Lista prętów**

Poz.	Szt.	Ø [mm]	Długość poj. [m]	Długość całkowita [m]	Masa [kg]
13	11	10	3.93	43.23	26.67
14	2	16	1.55	3.10	4.90
15	2	12	1.90	3.80	3.37
16	20	8	1.55	31.00	12.25


Masa całkowita [kg]: 47.19

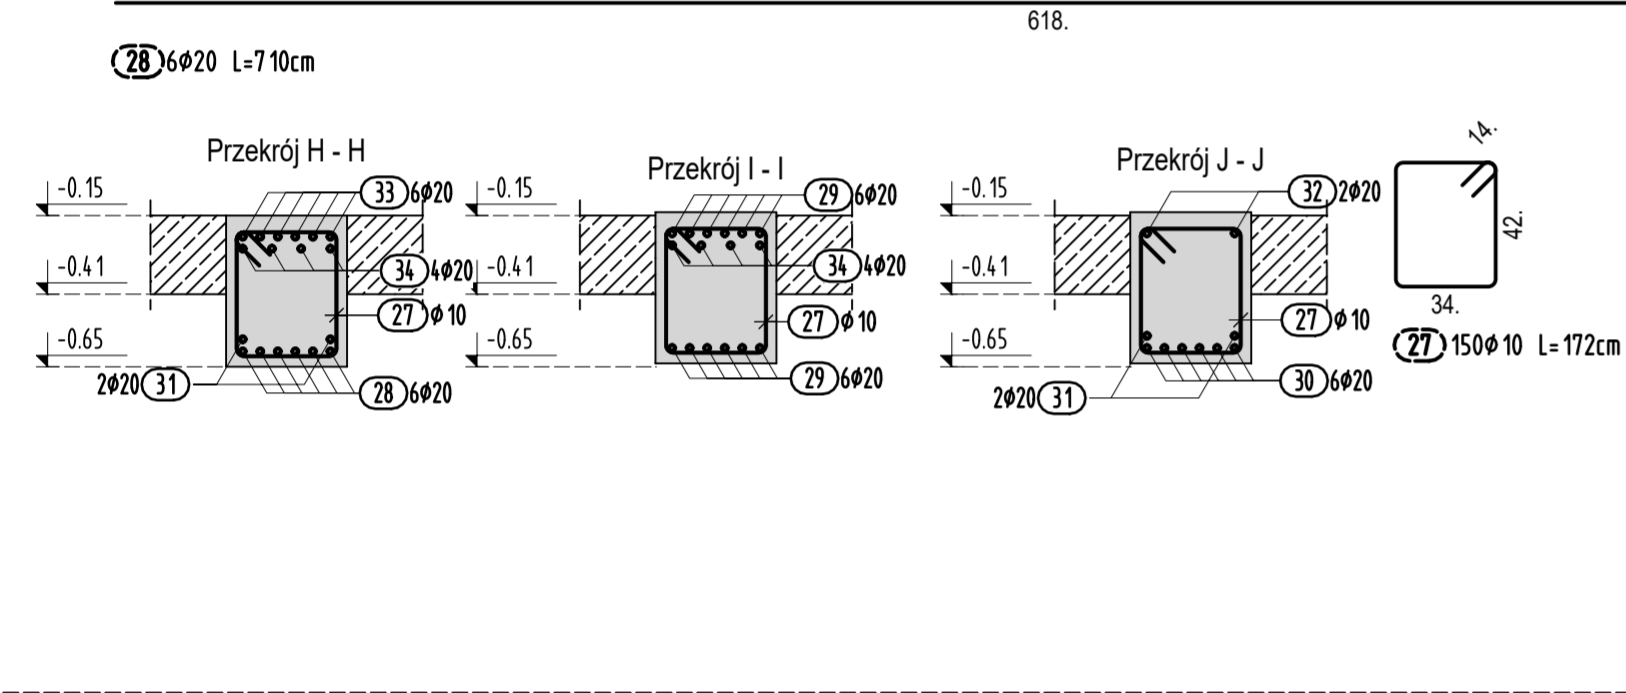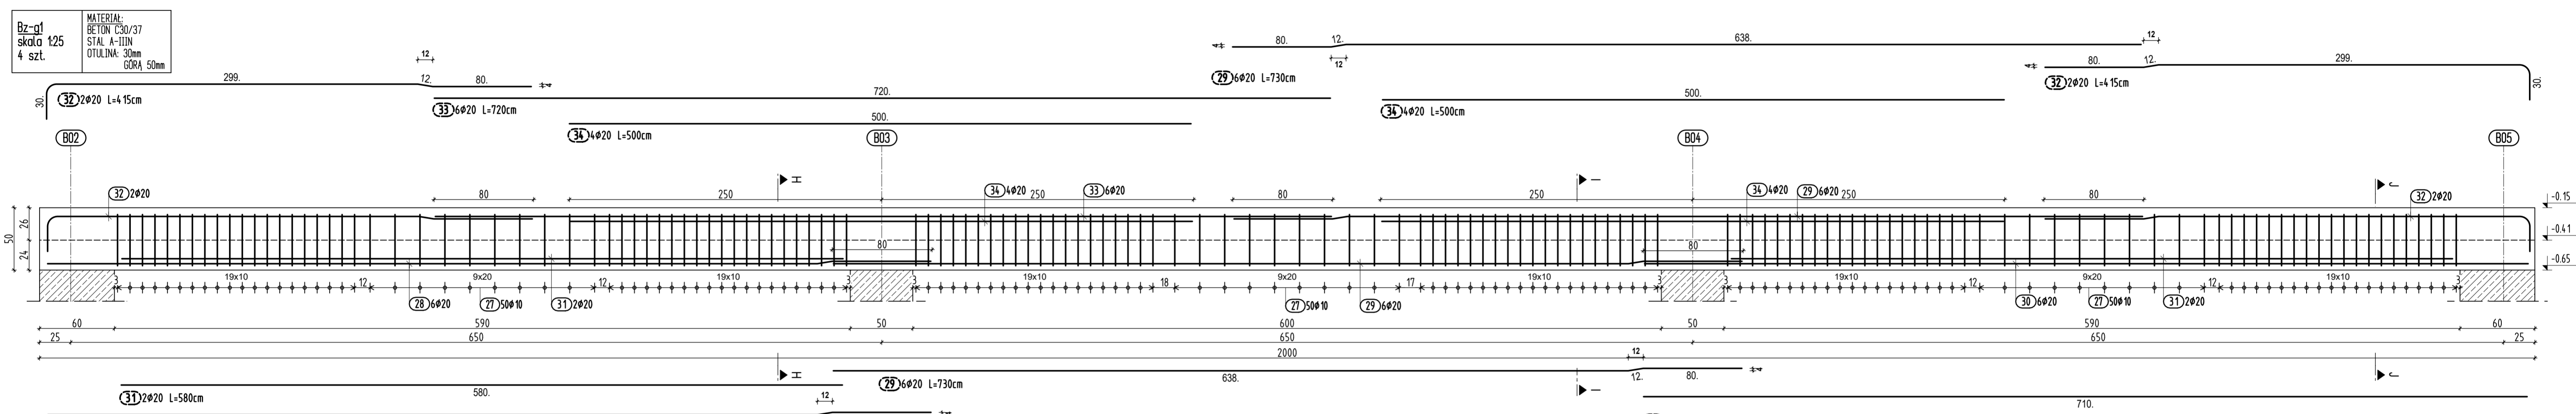

**Lista prętów**

Poz.	Szt.	Ø [mm]	Długość poj. [m]	Długość całkowita [m]	Masa [kg]
27	600	10	1.72	1032.00	636.74
28	24	20	7.10	170.40	420.89
29	48	20	7.30	350.40	865.49
30	24	20	7.10	170.40	420.89
31	16	20	5.80	92.80	229.22
32	16	20	4.15	66.40	164.01
33	24	20	7.20	172.80	426.82
34	32	20	5.00	160.00	395.20


Masa całkowita [kg]: 3559.26

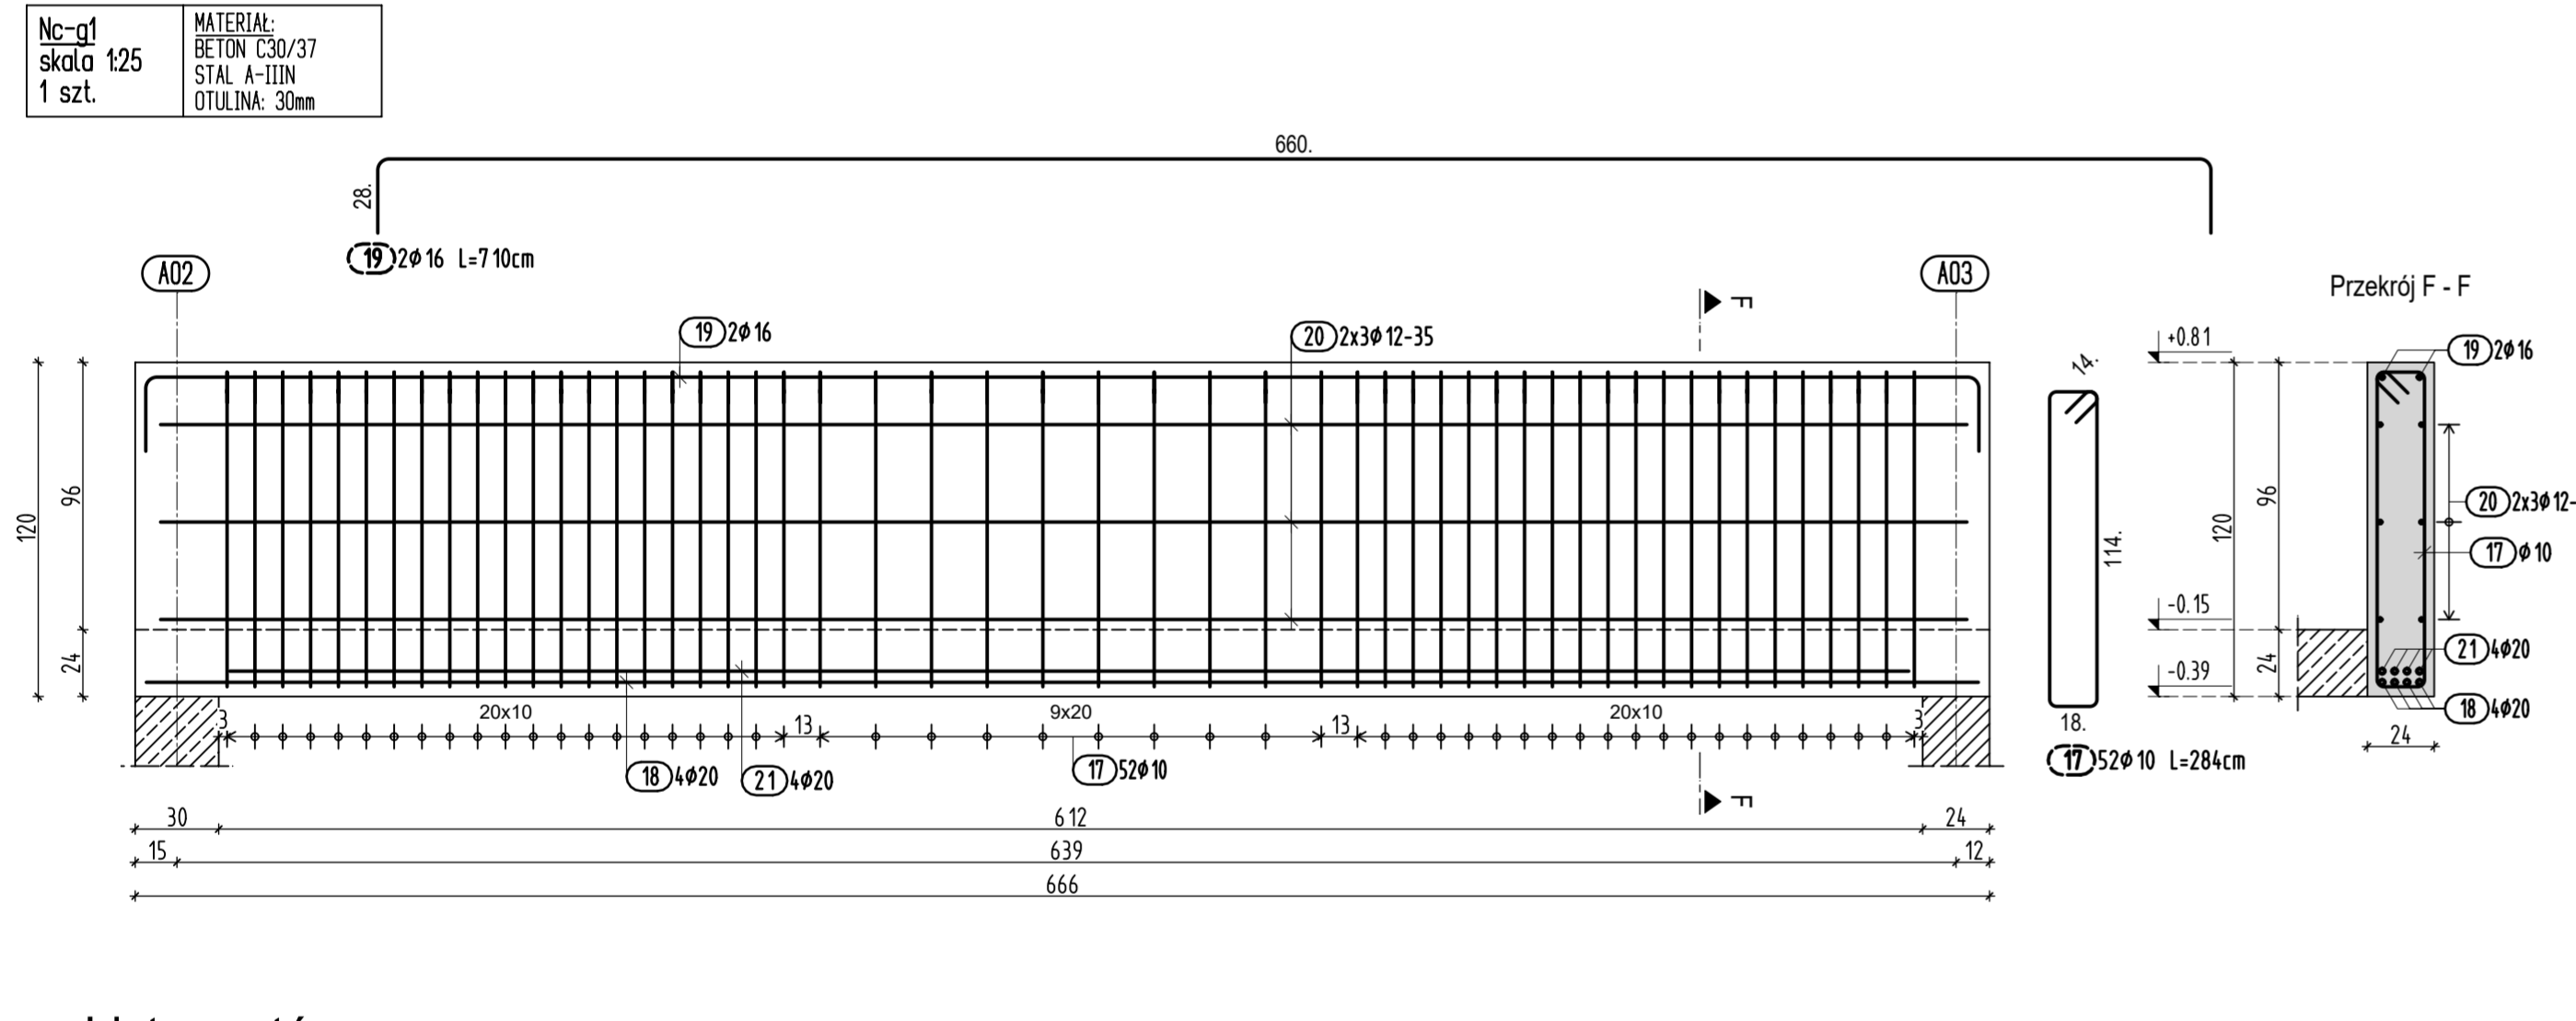

**Lista prętów**

Poz.	Szt.	Ø [mm]	Długość poj. [m]	Długość całkowita [m]	Masa [kg]
17	52	10	2.84	147.68	91.12
18	4	20	6.60	26.40	65.21
19	2	16	7.10	14.20	22.44
20	6	12	6.50	39.00	34.63
21	4	20	6.05	24.20	59.77


Masa całkowita [kg]: 273.17

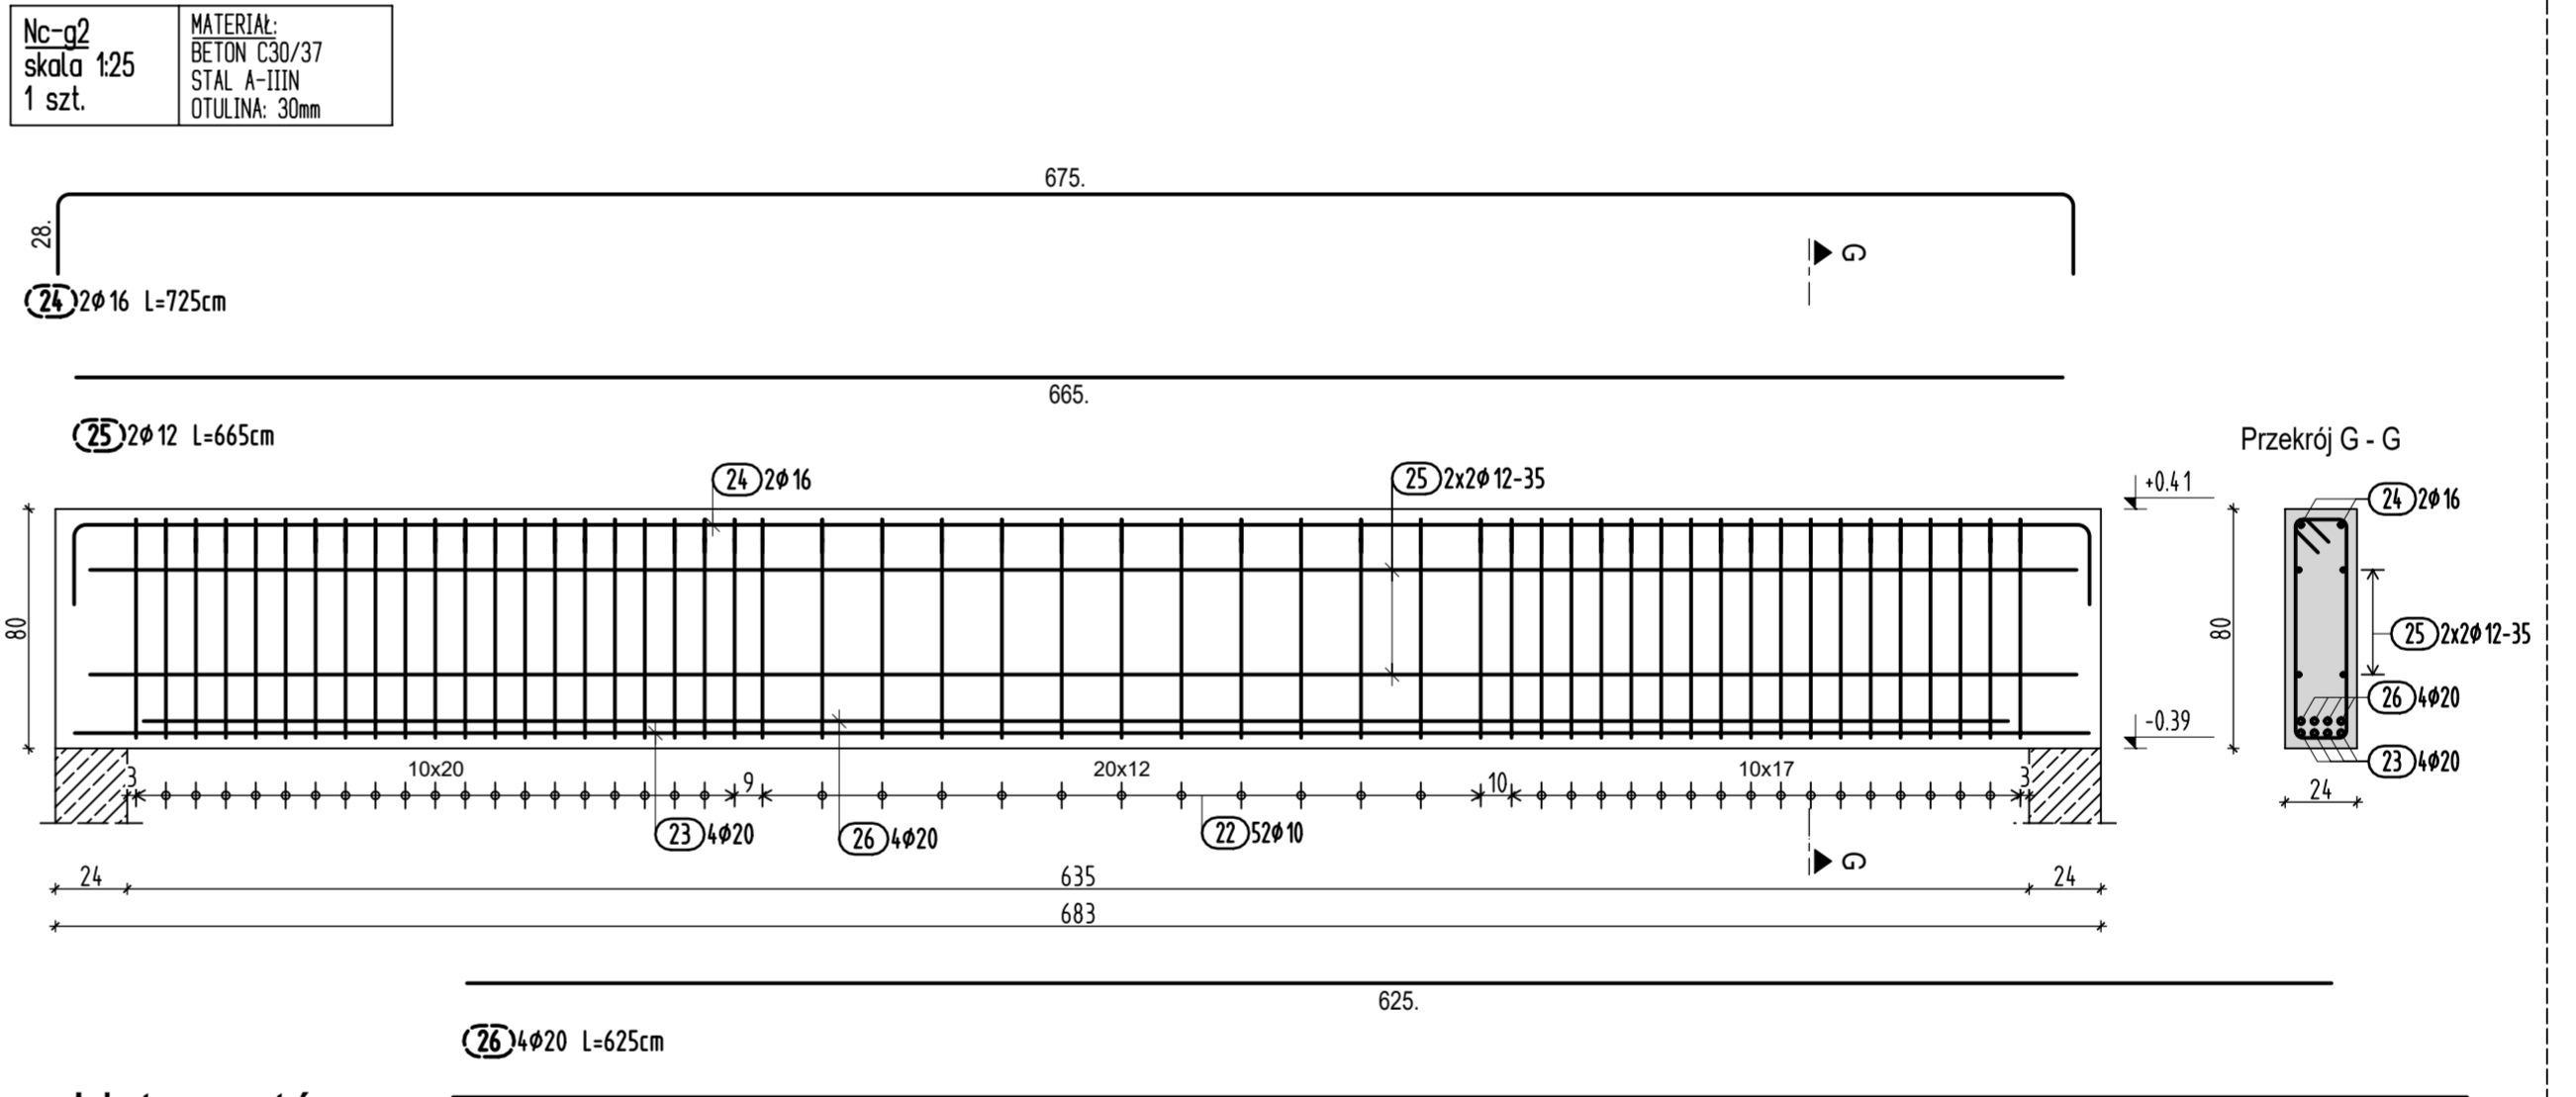

**Lista prętów**

Poz.	Szt.	Ø [mm]	Długość poj. [m]	Długość całkowita [m]	Masa [kg]
22	52	10	2.04	106.08	65.45
23	4	20	6.75	27.00	66.69
24	2	16	7.25	14.50	22.91
25	4	12	6.65	26.60	23.62
26	4	20	6.25	25.00	61.75


Masa całkowita [kg]: 240.42

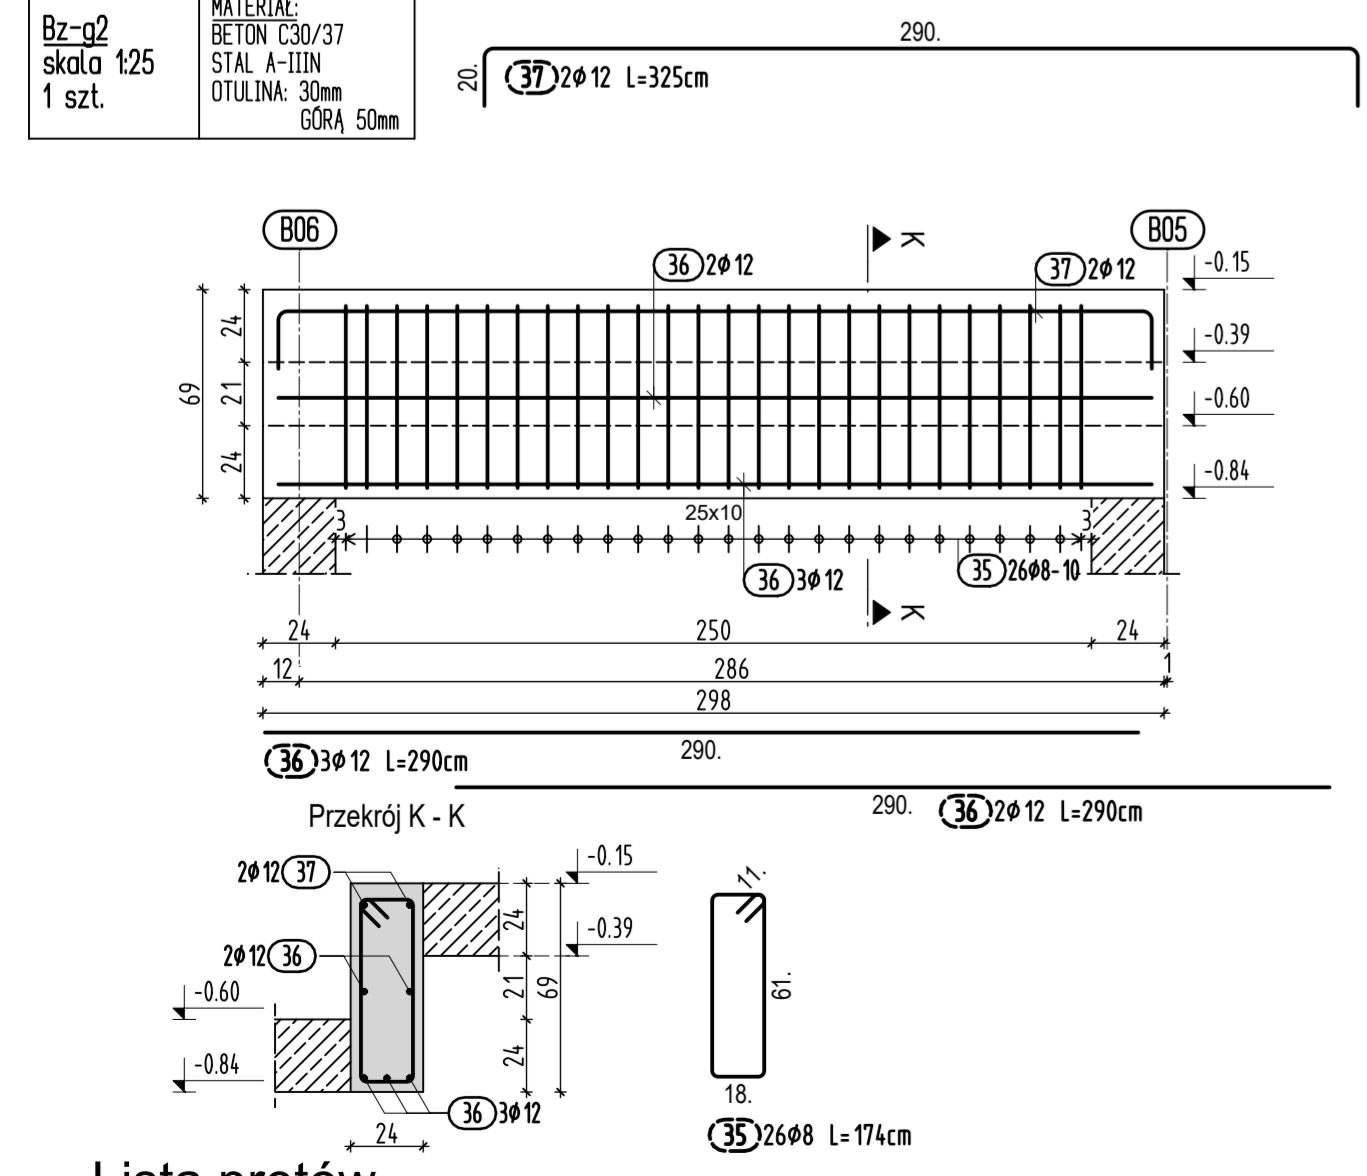

**Lista prętów**

Poz.	Szt.	Ø [mm]	Długość poj. [m]	Długość całkowita [m]	Masa [kg]
35	26	8	1.74	45.24	17.87
36	5	12	2.90	14.50	12.88
37	2	12	3.25	6.50	5.77



Masa całkowita [kg]: 36.52

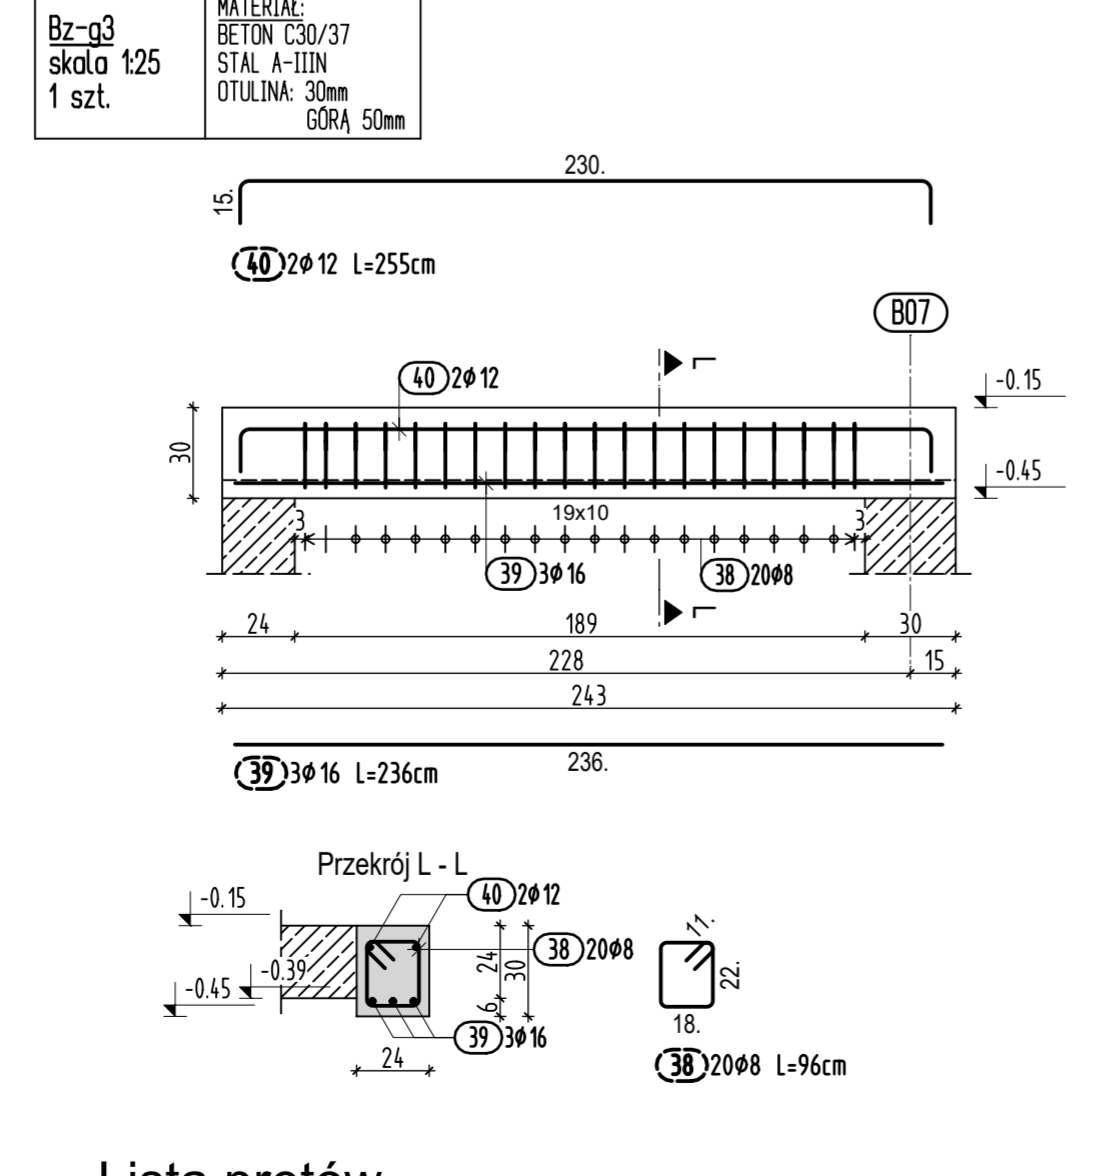

**Lista prętów**

Poz.	Szt.	Ø [mm]	Długość poj. [m]	Długość całkowita [m]	Masa [kg]
38	20	8	0.98	19.20	7.58
39	3	16	2.38	7.08	11.19
40	2	12	2.55	5.10	4.53

Masa całkowita [kg]: 23.30

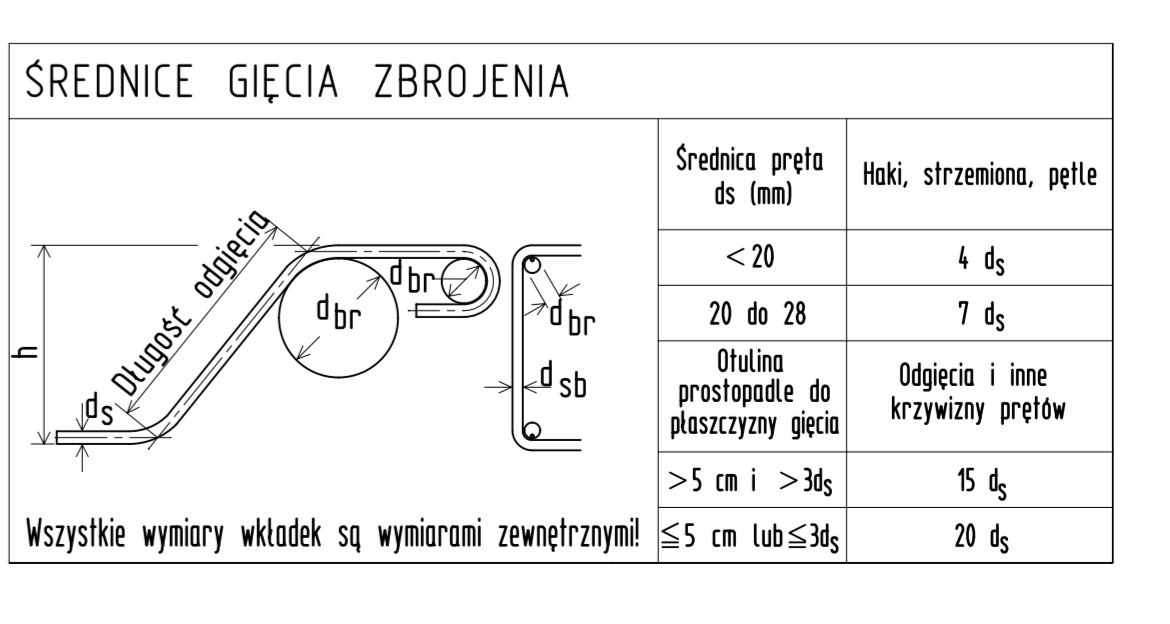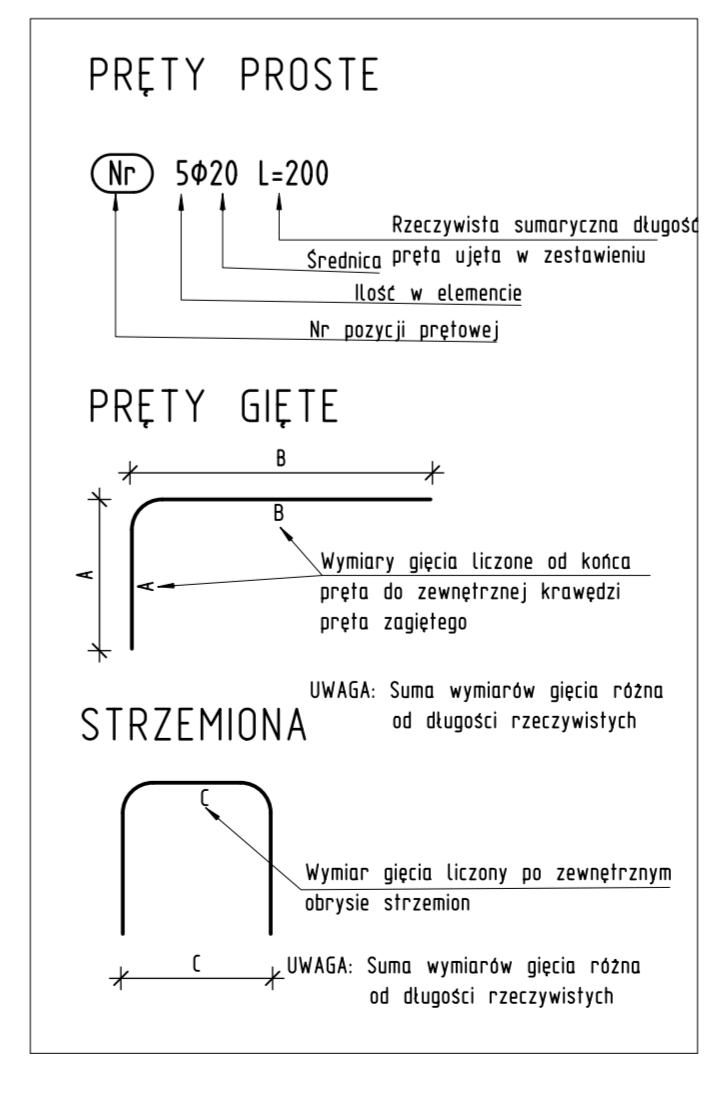

- Uwagi dodatkowe:**
- Rysunek rozpatrywać z odnosnymi rysunkami branżowymi oraz rysunkami konstrukcyjnymi.
  - Otworowanie i przebieg wąz branżowej konstrukcyjnej oraz wg rysunków szalunkowych. Ewentualne rozbieżności konsultować z projektantem konstrukcji.
  - Nie odmierzać wymiarów z rysunku. Wymiarowanie wg architektury.
  - Pręty (na zakład i mającej się) należy odgiąć o wartość ich średnicy.
  - Minimalny zakład prętów - 40d