Płyta PT-1
Szalunek

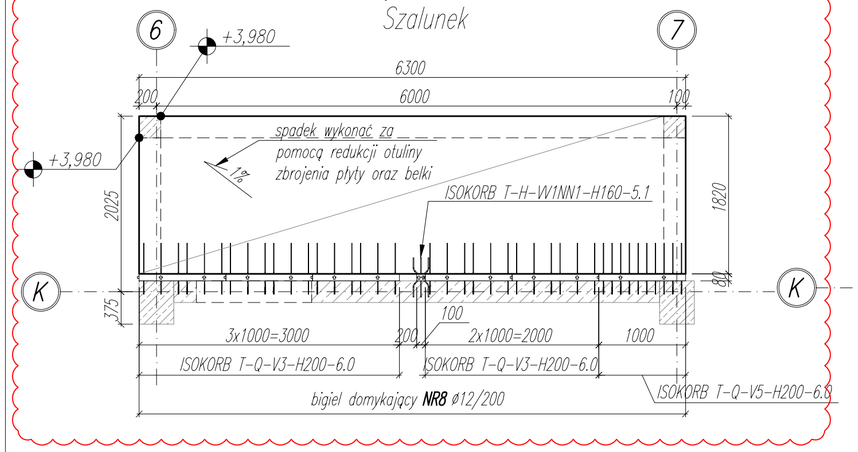

01

Płyta PT-1 – Zbrojenie górą
1 szt.

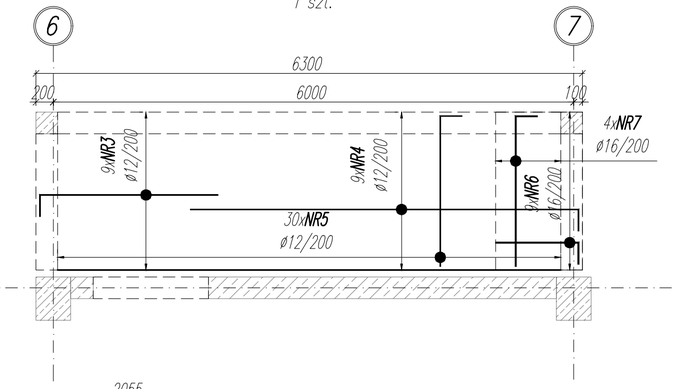

NR 3 9 xø 12A–IIIN l= 2305

NR 4 9 xø 12A–IIIN l= 4725

NR 5 30 xø 12A–IIIN l= 1985

DOZBROJENIE

NR 7 4 xø 16A–IIIN l= 1980

Płyta PT-1 – Zbrojenie dołem
1 szt.

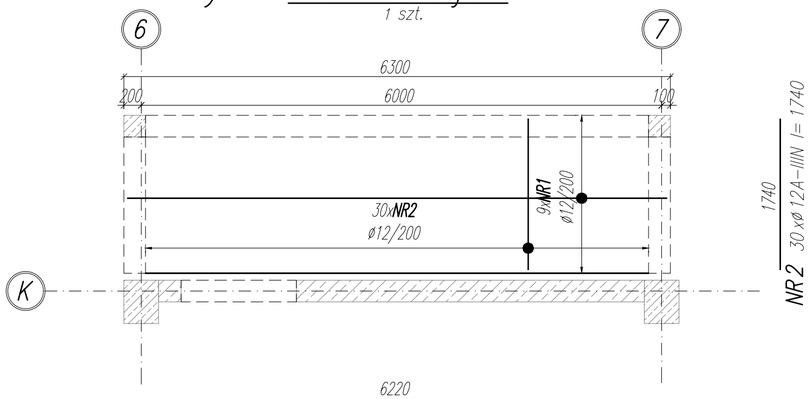

NR 2 30 xø 12A–IIIN l= 1740

NR 1 9 xø 12A–IIIN l= 6220

DOZBROJENIE

NR 6 9 xø 16A–IIIN l= 1205

Detale
1 szt.

Detal dozbrojenia krawędzi płyty wraz z prętami obwodowymi

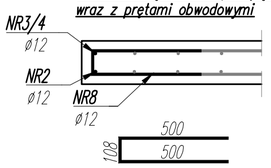

NR 8 30 xø 12A–IIIN l= 1108

Detal dozbrojenia naroży górą
2szt.

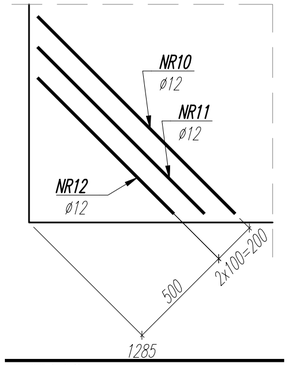

NR 10 2 xø 12A–IIIN l= 1285

NR 11 2 xø 12A–IIIN l= 1085

NR 12 2 xø 12A–IIIN l= 885

PODKLADKA DYSTANSOWA
2 szt/m2

NR 9 16 xø 8 A–IIIN l= 1015

UWAGI:

1. WYMIARY PODANO W [mm], POZIOMY PODANO W [m].
2. RYSUNEK ROZPATRYWAĆ Z PROJEKTEM ARCHITEKTONICZNYM, PROJEKTAMI BRANŻOWYMI, ORAZ RYSUNKAMI KONSTRUKCJI.
3. BETON ZAGĘSZCZAĆ, PIELĘGNOWAĆ ORAZ CHRONIĆ PRZED NADMIERNYM NASŁONECZNIENIEM LUB PRZEMARZANIEM.
4. MIEJSCA STYKÓW PRZERW ROBOCZYCH PRZED DALSZYM BETONOWANIEM OCZYŚCIĆ, ZWILŻYĆ WODĄ, PRZYGOTOWAĆ DO DALSZEGO BETONOWANIA.
5. LOKALIZACJĘ ORAZ GABARYTY OTWORÓW ROZPATRYWAĆ Z RYSUNKAMI ARCHITEKTURY I PROJEKTAMI BRANŻOWYMI.
6. ZBROJENIE (GABARYTY ORAZ POŁOŻENIE WZGLĘDEM SZALUNKU) ZWYMIAROWANE ZOSTAŁO DO OSI PRĘTA.
7. ZAGIĘCIA PRĘTÓW WYKONAĆ ZGODNIE Z PN-EN 1992-1 JEŻELI NIE ZAZNACZONO INACZEJ.

±0,00 wg rysunków architektury

MATERIAŁ:

BETON C30/37

OTULINA ZBROJENIA: 40mm (zbrojenie bliżej krawędzi zewn. w kierunku Y)

STAL ZBROJENIOWA: A-IIIN (f_{yk}* ≥ 500 MPa; np.B500B)

*brak możliwości stosowania stali klasy B500A

WYKAZ STALI ZBROJENIOWEJ

NAZWA ELEMENTU	NR PRĘTA	ø PRĘTA	DŁUGOŚĆ PRĘTA	ILOŚĆ PRĘTÓW W ELEM.	ILOŚĆ ELEM.	ILOŚĆ RAZEM PRĘTÓW	DŁUGOŚĆ RAZEM ø12 A-IIIN	DŁUGOŚĆ RAZEM ø8 A-IIIN	DŁUGOŚĆ RAZEM ø16 A-IIIN
		mm	mm	szt.	szt.	szt.	m	m	m
Detale – 1 szt.									
	8	12	1108	30	1	30	33.2		
	9	8	1015	16	1	16		16.2	
	10	12	1285	2	1	2	2.6		
	11	12	1085	2	1	2	2.2		
	12	12	885	2	1	2	1.8		
Płyta PT-1 – Zbrojenie górą – 1 szt.									
	3	12	2305	9	1	9	20.7		
	4	12	4725	9	1	9	42.5		
	5	12	1985	30	1	30	59.6		
	6	16	1205	9	1	9			10.8
	7	16	1980	4	1	4			7.9
Płyta PT-1 – Zbrojenie dołem – 1 szt.									
	1	12	6220	9	1	9	56		
	2	12	1740	30	1	30	52.2		
						RAZEM [m]:	270.8	16.2	18.8
						MASA JEDN. [kg/m]:	0.89	0.39	1.58
						MASA [kg]:	240.3	6.4	29.6
						MASA CAŁK. [kg]:	276.3		

NR	DATA	OPIS REWIZJI	OPRACOWAŁ
01	2024.06.27	ZAKTUALIZOWANO ŁĄCZNIKI ISOKORB ORAZ DODANO SPADKI PŁYTY	MW

NAZWA OBIEKTU BUDOWLANEGO	SPORTOWO-REKREACYJNY KOMPLEKS BASENOWY KRZESZOWICE, AL. SOLIDARNOŚCI	NR.RYS. K_3.2_240	ETAP 2
TYTUŁ RYSUNKU	PŁYTA PT-1	SKALA 1:50/1:20	DATA 02.2024
PROJEKTANT	mgr inż. Bartosz Prokop NR UPR. SLK/5663/POOK/14	PODPIS	
SPRAWDZAJĄCY	mgr inż. Rafał Hoffmann NR UPR. SLK/5746/PBKb/15	PODPIS	
OPRACOWAŁ	mgr inż. Mateusz Wójcik NR UPR. -	PODPIS	