



RZUT PLACU WEJŚCIOWEGO
skala 1:100

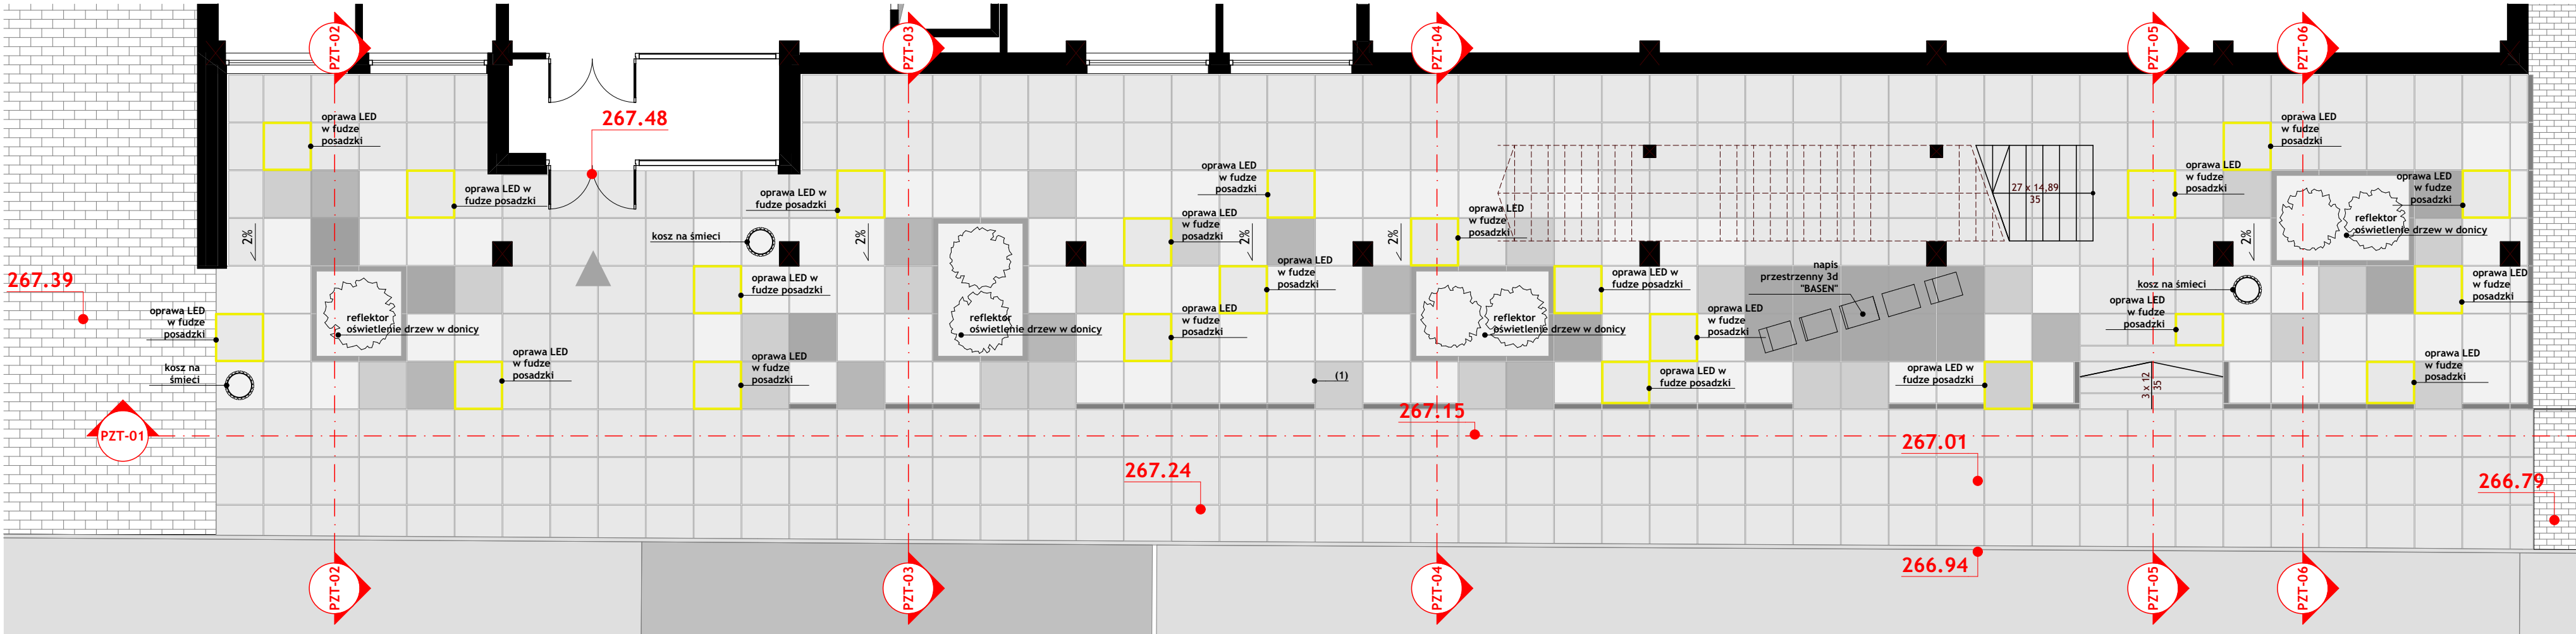

PRZEKRÓJ PRZEZ PLAC WEJŚCIOWY - PZT-01
skala 1:100

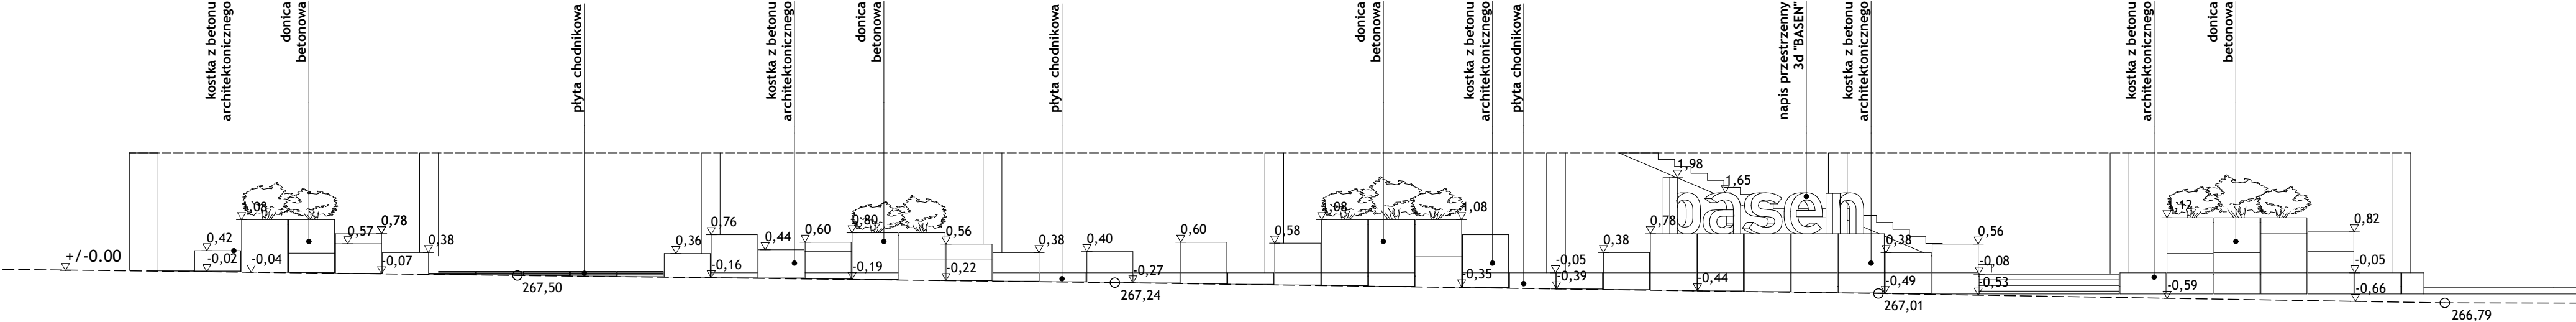

UWAGI:
1. ZGODNOŚĆ PRZEDSTAWIONYCH W ZESTAWIENIU WYMIARÓW SPRAWDZIĆ NA PLACU
BUDOWY PO ZAKOŃCZENIU PRAC BUDOWLANYCH

NAZWA OBIEKTU BUDOWLANEGO	SPORTOWO-REKREACYJNY KOMPLEKS BASENOWY KRZESZOWICE, AL. SOLIDARNOŚCI	NR.RYS. PZT-02.1
TYTUŁ RYSUNKU	PLAC WEJŚCIOWY - RZUT I PRZEKRÓJ	SKALA 1:100
PROJEKTANT	mgr inż. arch. MARIUSZ RACHUBA NR UPR. 1291/94	DATA 04.2024
SPRAWDZAJĄCY	mgr inż. arch. LESZEK MOSKA NR UPR. 6/99	PODPIS