
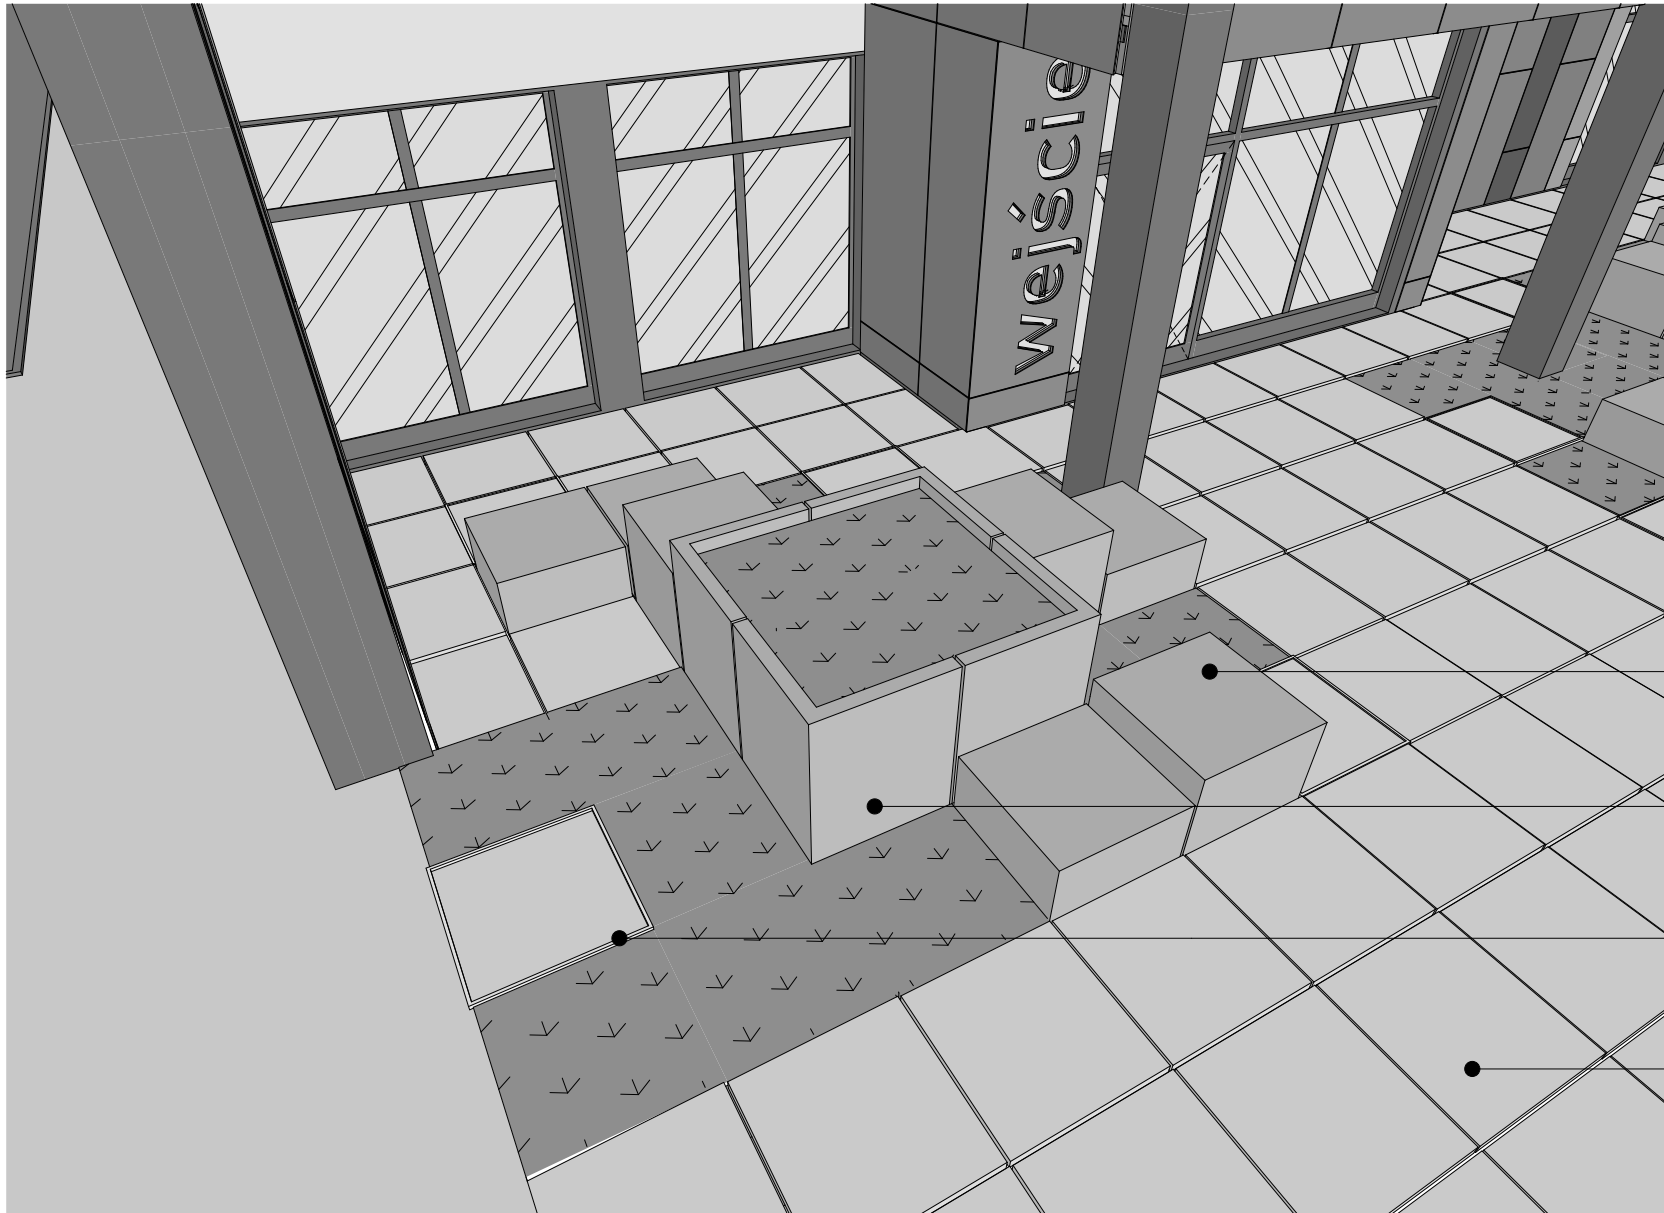


PRZEKRÓJ PZT-02
skala 1:50

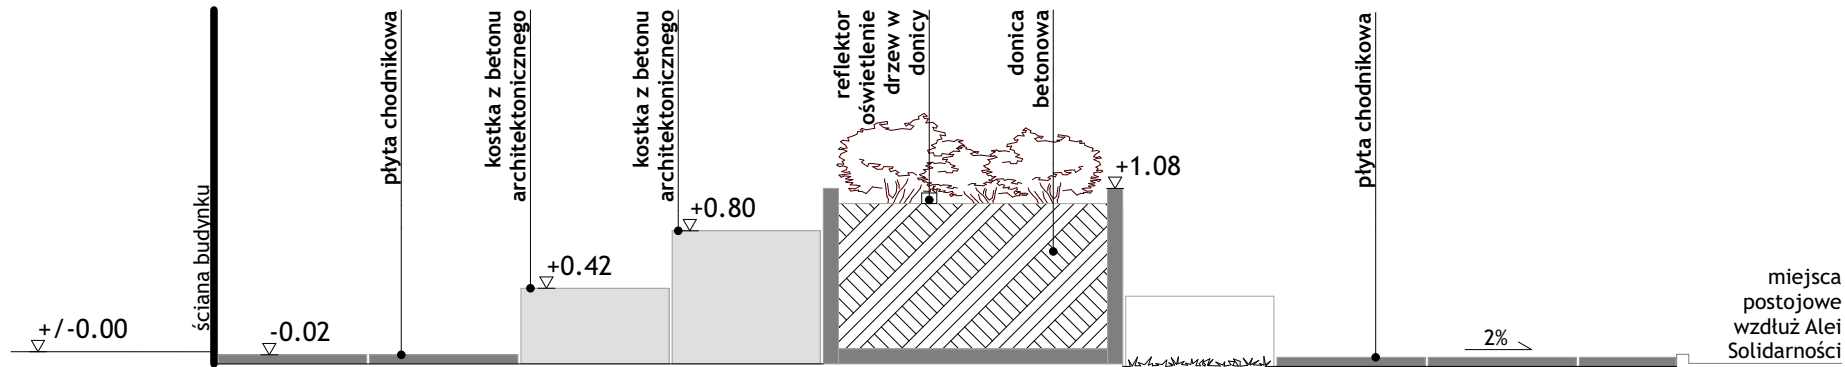


kostka z betonu architektonicznego

donica betonowa

oprawa LED w fudze posadzki

plyta chodnikowa

RZUT PLACU WEJŚCIOWEGO - SEGMENT A
skala 1:50

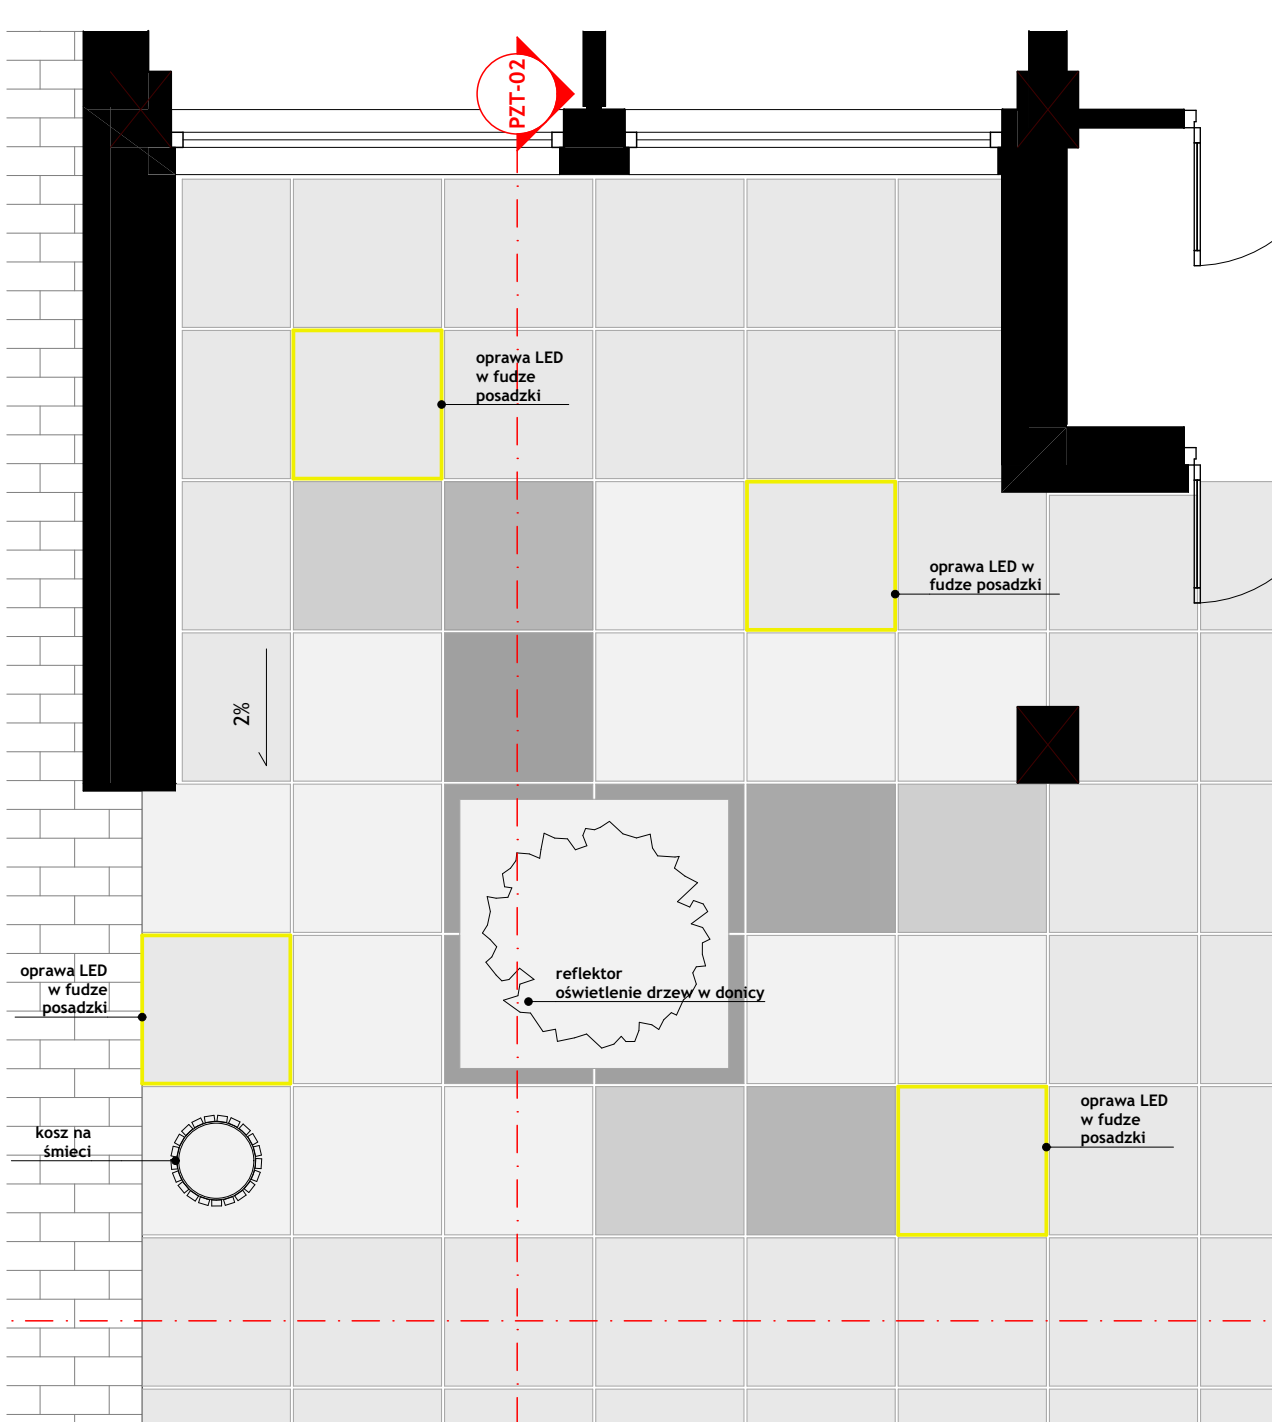

UWAGI:
1. ZGODNOŚĆ PRZEDSTAWIONYCH W ZESTAWIENIU WYMIARÓW SPRAWDZIĆ NA PLACU BUDOWY PO ZAKOŃCZENIU PRAC BUDOWLANYCH

NAZWA OBIEKTU BUDOWLANEGO	SPORTOWO-REKREACYJNY KOMPLEKS BASENOWY KRZESZOWICE, AL. SOLIDARNOŚCI	NR.RYS. PZT-02.2
TYTUŁ RYSUNKU	PLAC WEJŚCIOWY - SEGMENT A	SKALA 1:50
PROJEKTANT	mgr inż. arch. MARIUSZ RACHUBA NR UPR. 1291/94	DATA 04.2024
SPRAWDZAJĄCY	mgr inż. arch. LESZEK MOSKA NR UPR. 6/99	PODPIS