



WIDOK 3D NR 1 - SEGMENT B

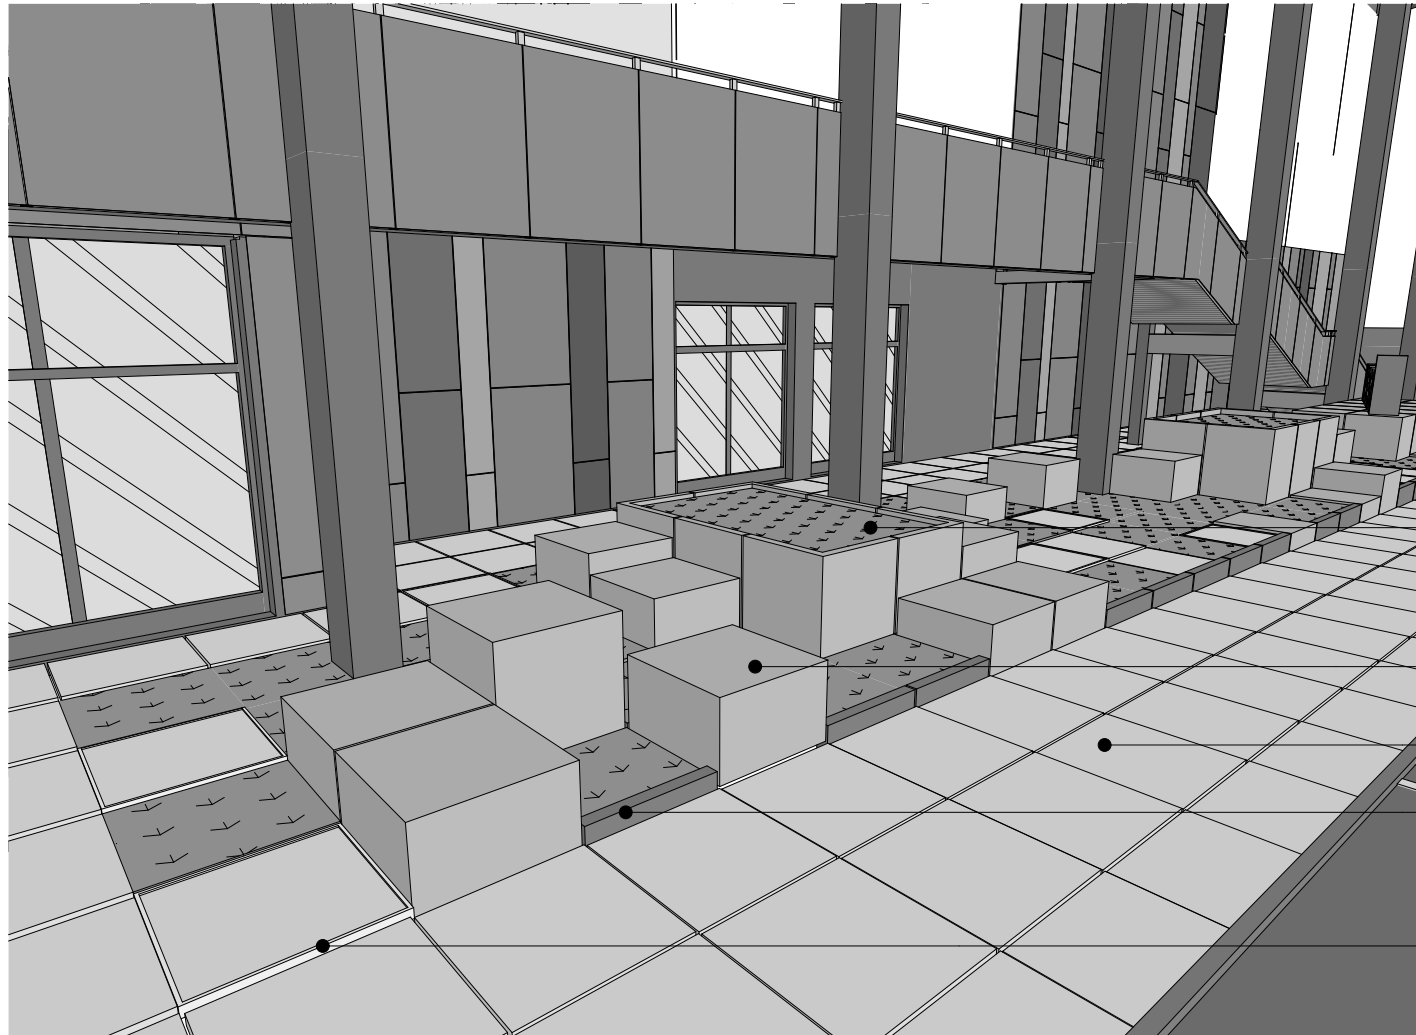


- donica betonowa
- oprawa LED w fudze posadzki
- plyta chodnikowa
- napis przestrzenny 3d "BASEN"
- palisada
- oprawa LED w fudze posadzki

WIDOK 3D NR 2 - SEGMENT B

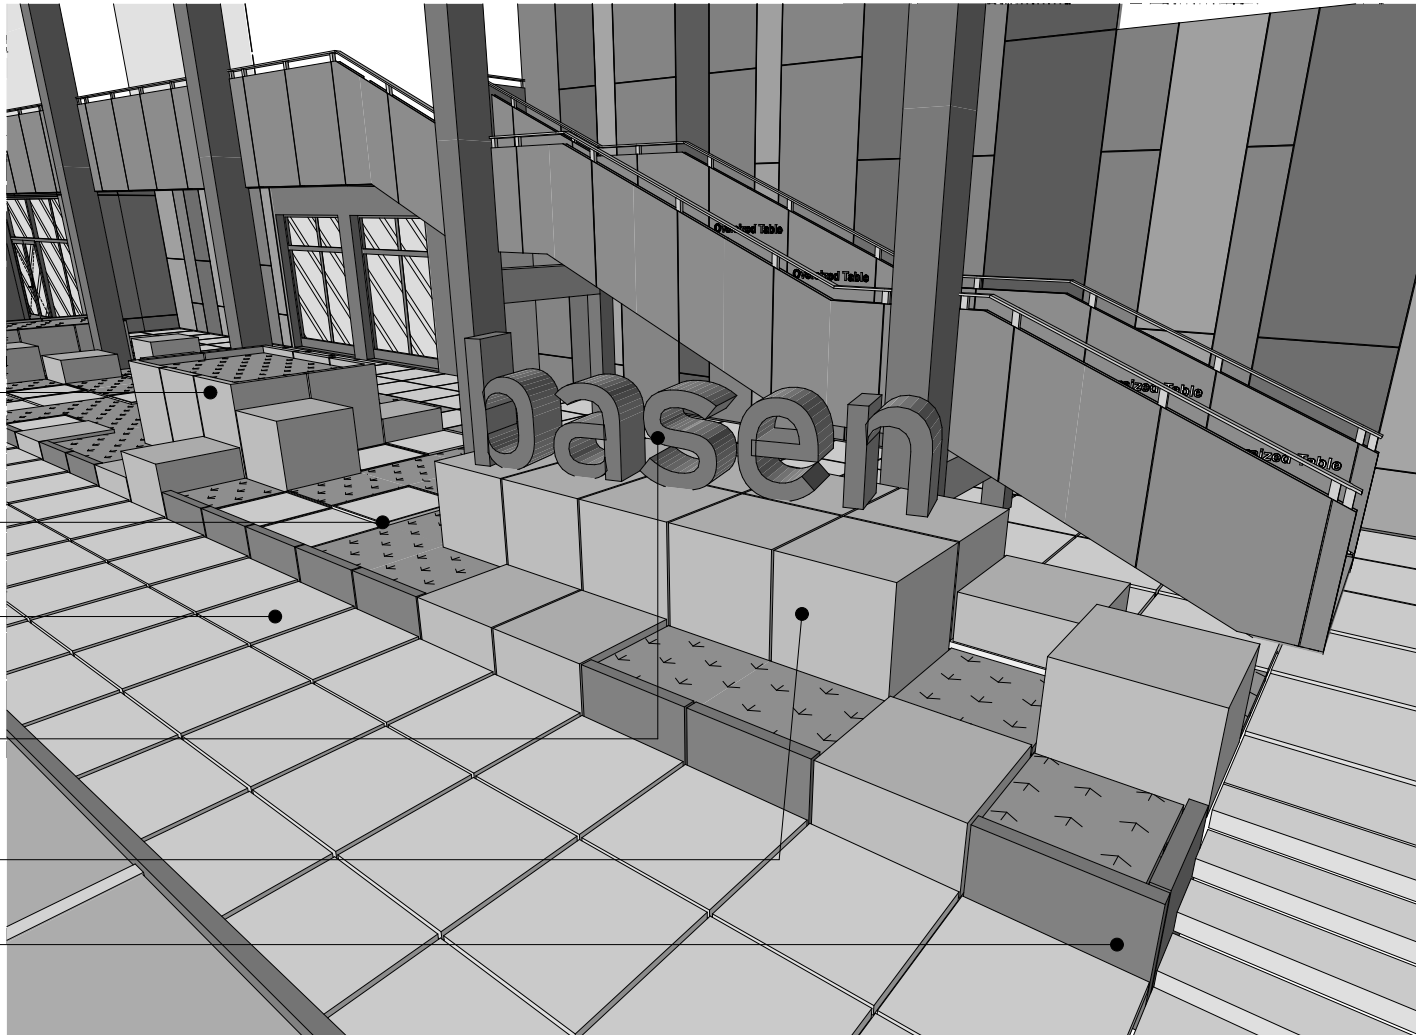


- donica betonowa
- oprawa LED w fudze posadzki
- plyta chodnikowa
- napis przestrzenny 3d "BASEN"
- palisada
- oprawa LED w fudze posadzki


PRZEKRÓJ PZT-03  
skala 1:50

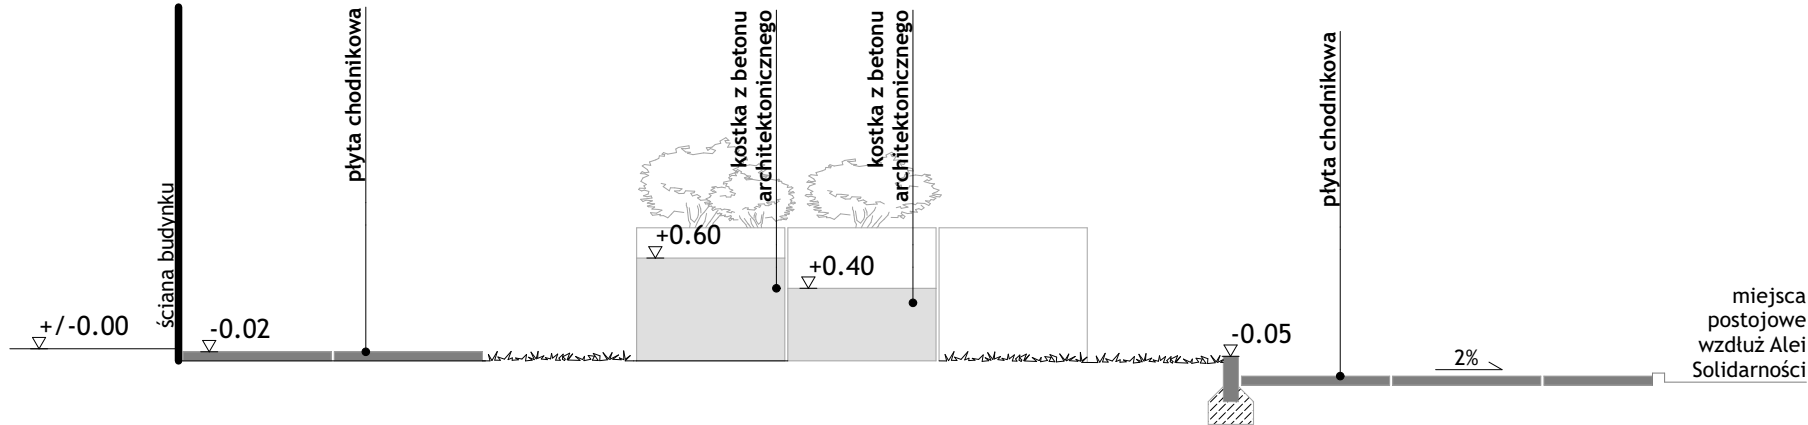


PRZEKRÓJ PZT-04  
skala 1:50

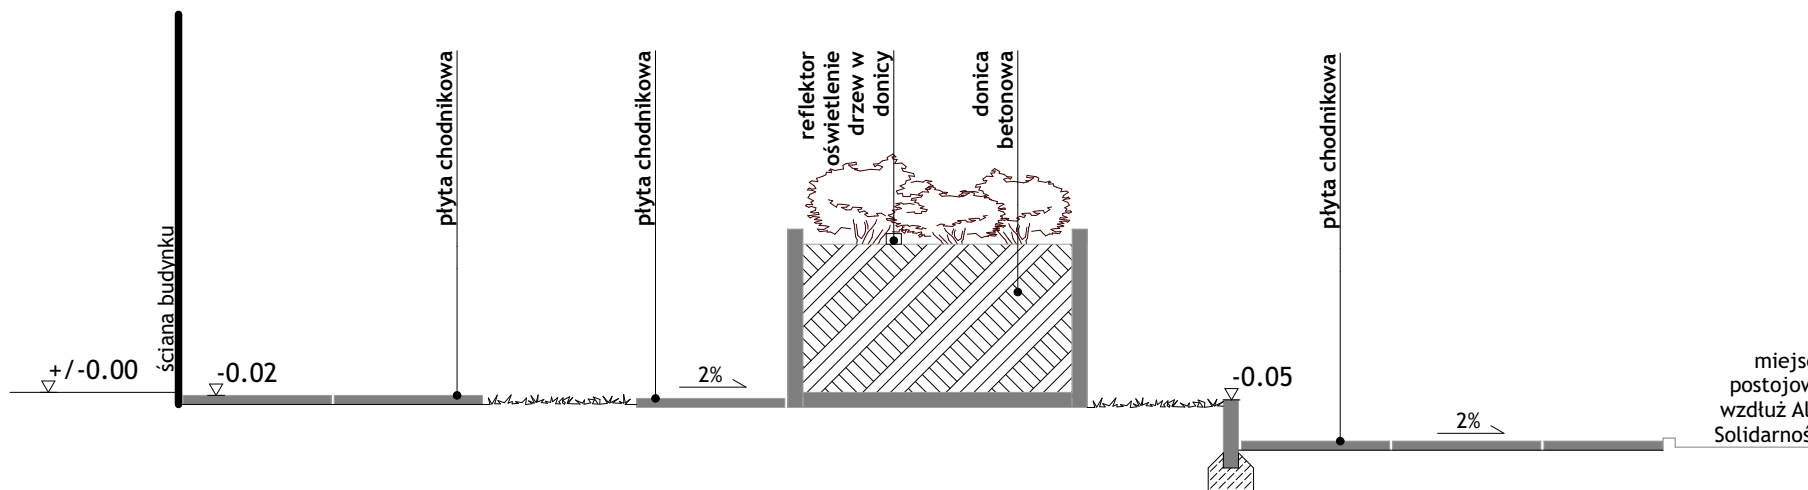

RZUT PŁACU WEJŚCIOWEGO - SEGMENT B  
skala 1:50

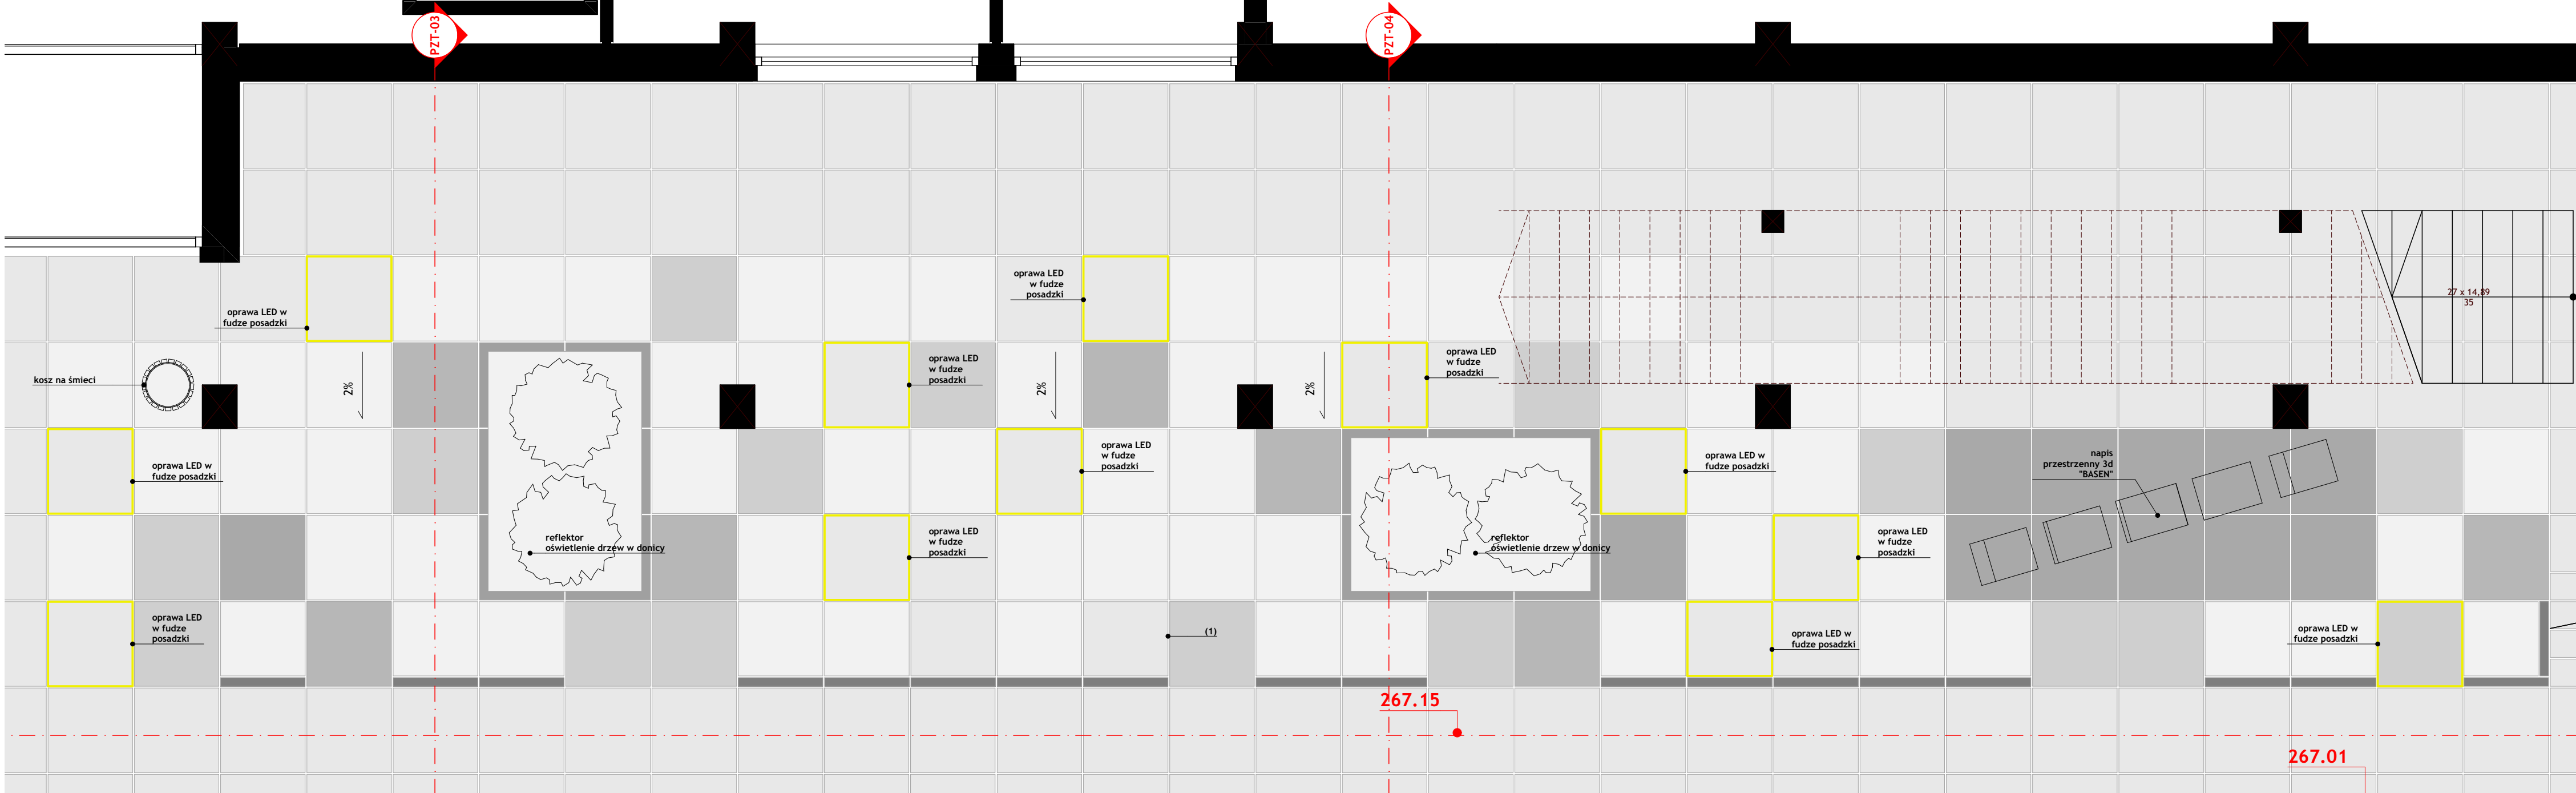

NAPIS PRZESTRZENNY 3D "BASEN"  
skala 1:50

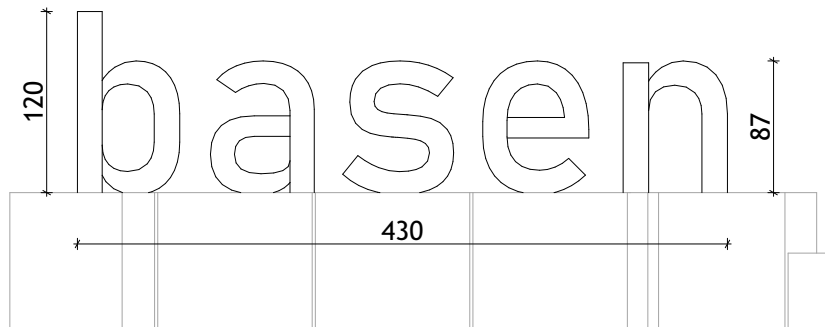

UWAGI:  
1. ZGODNOŚĆ PRZEDSTAWIONYCH W ZESTAWIENIU WYMIARÓW SPRAWDZIĆ NA PŁACU BUDOWY PO ZAKOŃCZENIU PRAC BUDOWLANYCH

NAZWA OBIEKTU BUDOWLANEGO	SPORTOWO-REKREACYJNY KOMPLEKS BASENOWY KRZESZOWICE, AL. SOLIDARNOŚCI	NR.RYS.	PZT-02.3	
TYTUŁ RYSUNKU	PLAC WEJŚCIOWY - SEGMENT B	SKALA	1:50	DATA 04.2024
PROJEKTANT	mgr inż. arch. MARIUSZ RACHUBA NR UPR. 1291/94	PODPIS		
SPRAWDZAJĄCY	mgr inż. arch. LESZEK MOSKA NR UPR. 0/99	PODPIS		