




PRZEKRÓJ PZT-05
skala 1:50

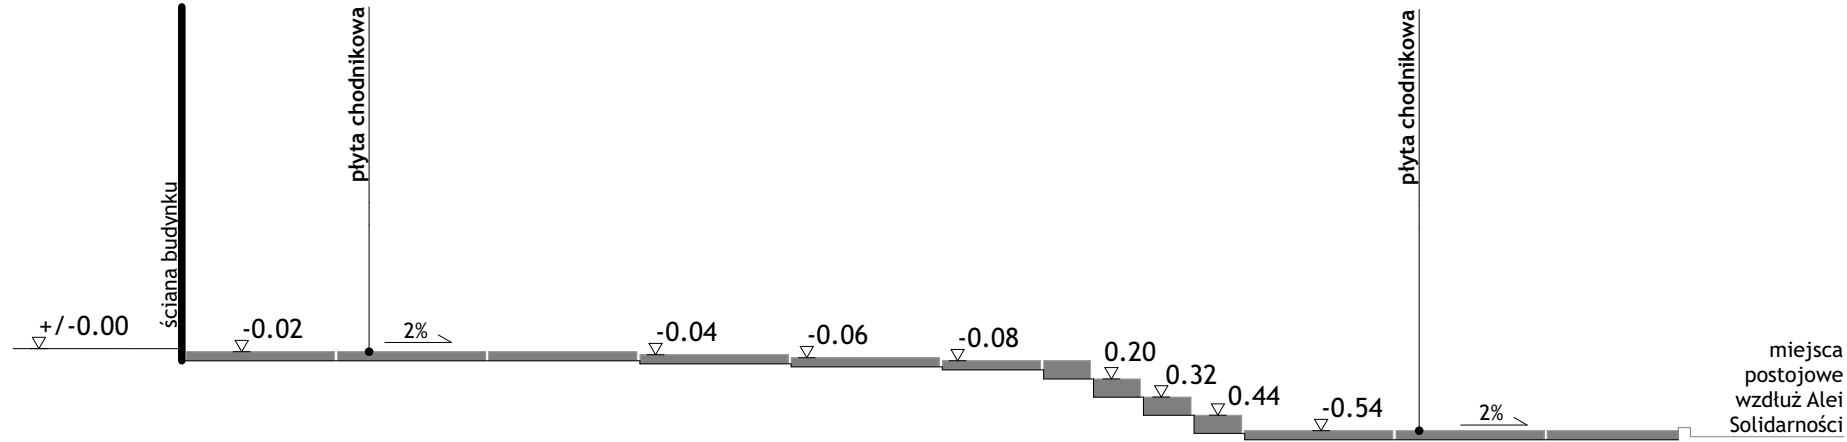


RZUT SEGMENTU C
skala 1:50

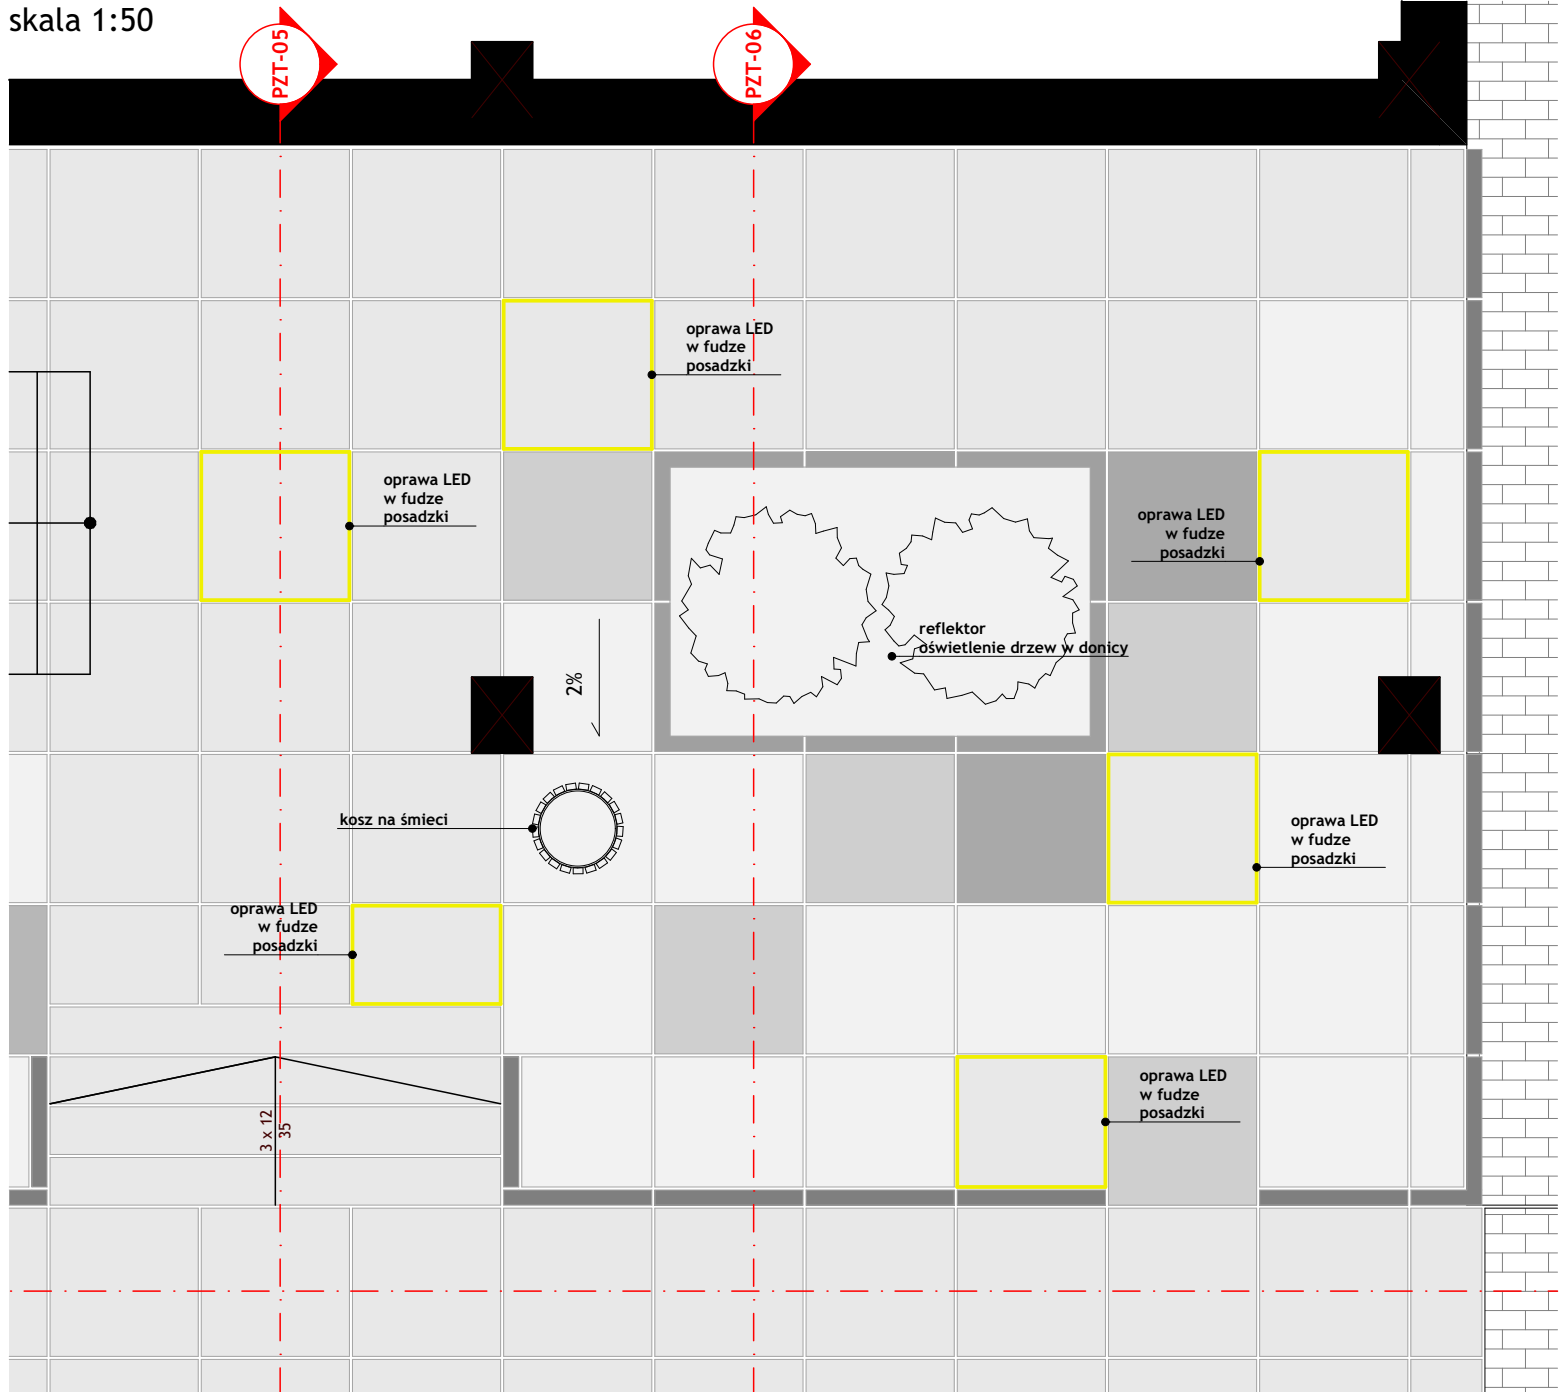

PRZEKRÓJ PZT-06
skala 1:50

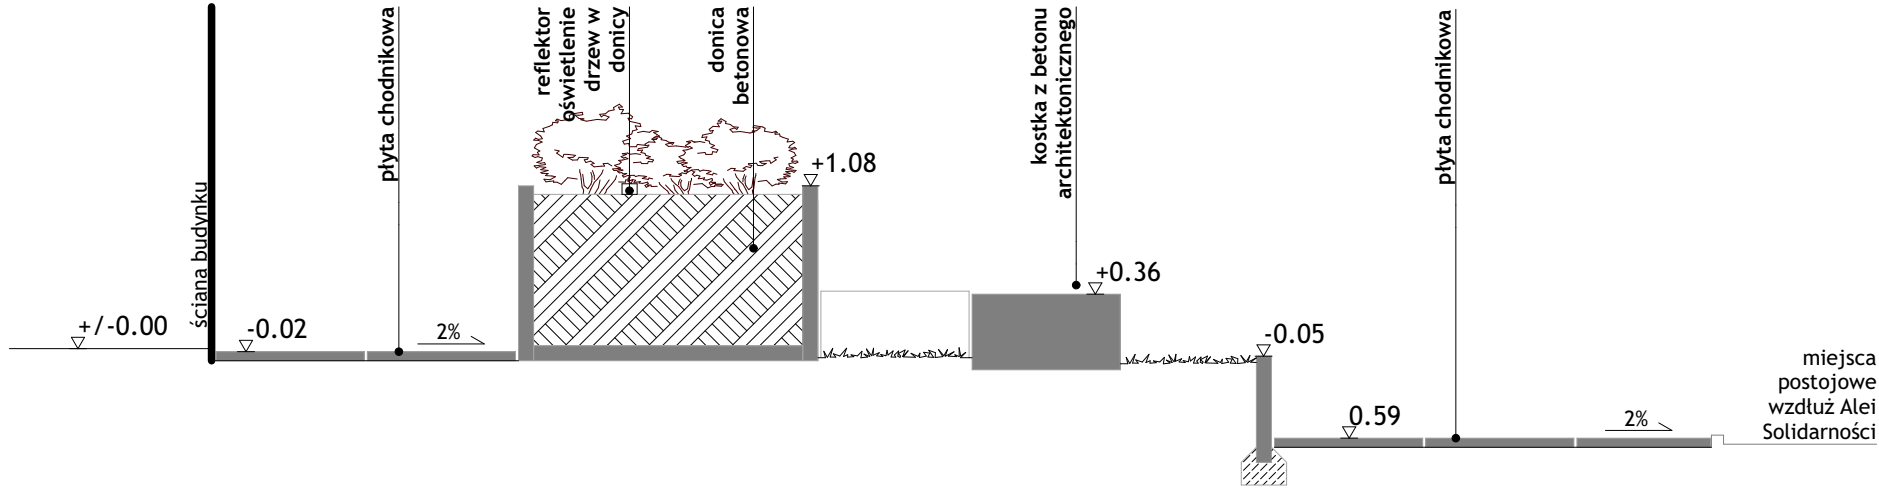

WIDOK 3D SEGMENTU C

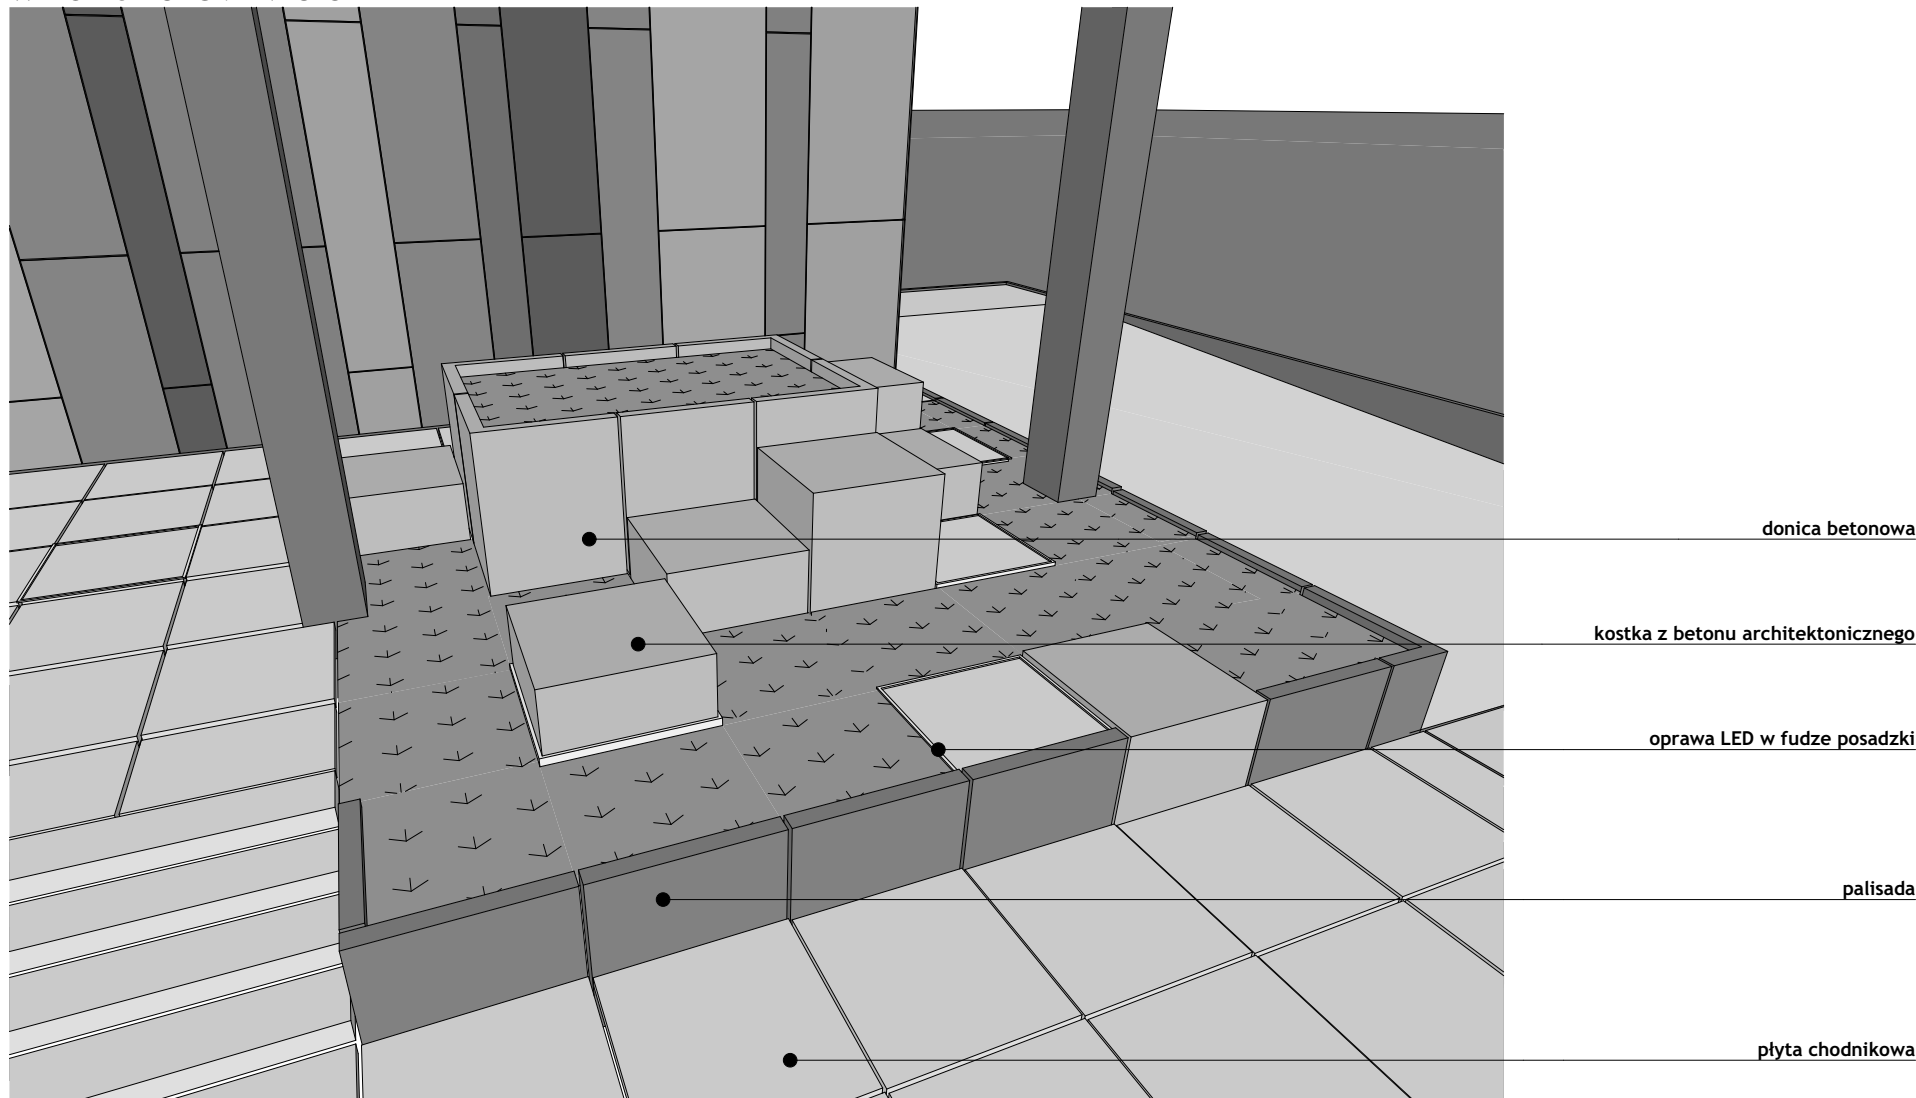

UWAGI:
1. ZGODNOŚĆ PRZEDSTAWIONYCH W ZESTAWIENIU WYMIARÓW
SPRAWDZIĆ NA PLACU BUDOWY PO ZAKOŃCZENIU PRAC
BUDOWLANYCH

NAZWA OBIEKTU BUDOWLANEGO	SPORTOWO-REKREACYJNY KOMPLEKS BASENOWY KRZESZOWICE, AL. SOLIDARNOŚCI		NR.RYS. PZT-02.4	
TYTUŁ RYSUNKU	PLAC WEJŚCIOWY - SEGMENT C		SKALA 1:50	DATA 04.2024
PROJEKTANT	mgr inż. arch. MARIUSZ RACHUBA NR UPR. 1291/94		PODPIS	
SPRAWDZAJĄCY	mgr inż. arch. LESZEK MOSKA NR UPR. 6/99		PODPIS	