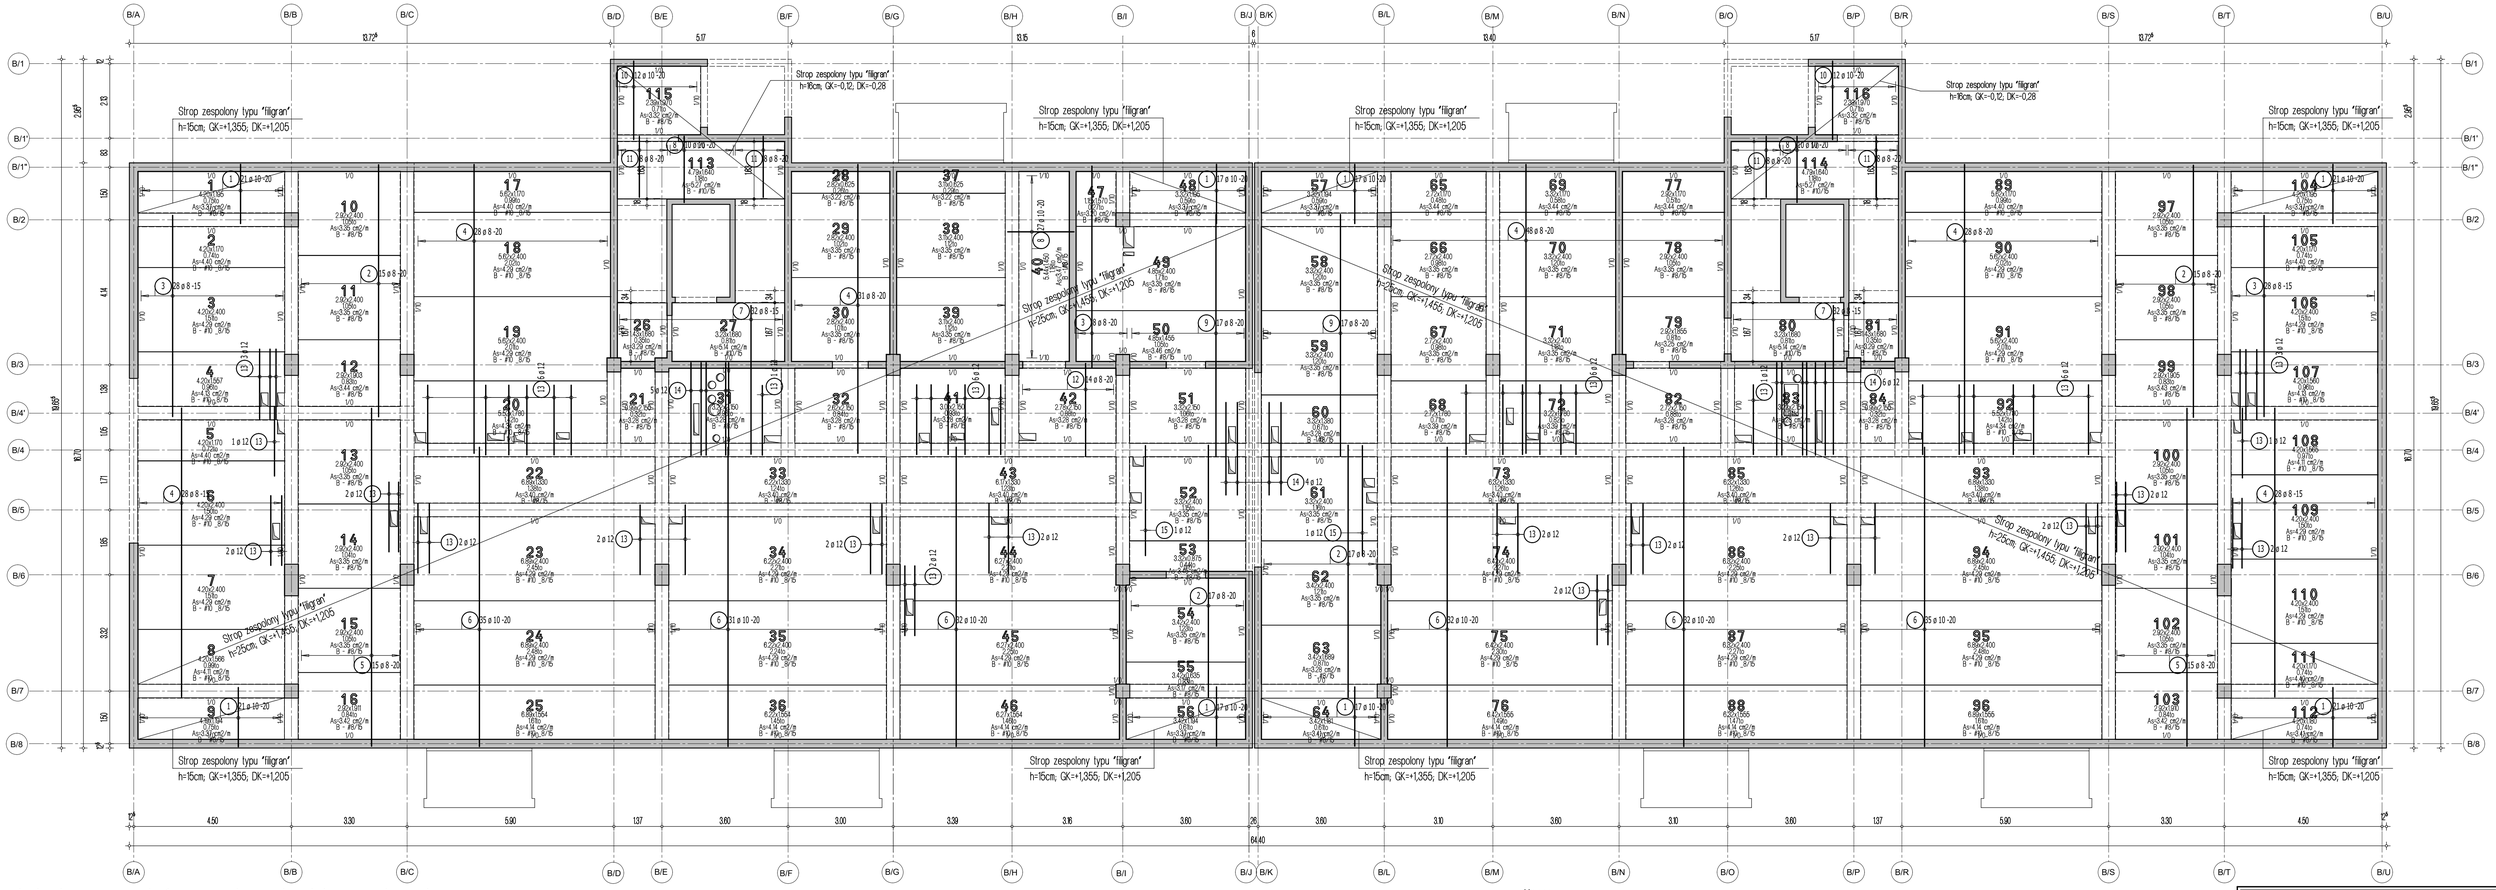

Lista pretów - kształty giecia

Poz.	Szt.	Śr. [mm]	Długość pojed. [m]	Kształt giecia (nie w skali)	Długość całkowita [m]	Masa [kg]
1	152	10	1.70	170	258.40	159.43
2	64	8	7.20	720	460.80	182.02
3	64	8	5.75	575	368.00	145.36
4	191	8	8.25	825	1575.75	622.42
5	30	8	9.65	965	289.50	114.35
6	197	10	8.55	855	1684.35	1039.24
7	64	8	4.25	425	272.00	107.44
8	47	10	1.90	190	89.30	55.10
9	34	8	6.90	690	234.60	92.67
10	24	10	2.25	225	54.00	33.32
11	32	8	1.75	175	56.00	22.12
12	14	8	2.65	265	37.10	14.65
13	62	12	2.00	200	124.00	110.11
14	15	12	2.65	265	39.75	35.30
15	2	12	3.15	315	6.30	5.59

Masa całkowita [kg] : 2739.12

Uwaga:
1. Sprawdzić otworowanie stropu.
2. Zwrócić uwagę na ciężar płyt ze względu na montaż dźwigiem.
3. Opracowano na podstawie rysunku WK-2.
4. Płyty należy układać "na styk" nie zostawiając żadnych przerw pomiędzy nimi.

Przyjęte obciążenia charakterystyczne:
- obciążenia stałe - 2,20 kN/m2
- obciążenia zmienne (mieszkania) - 2,0 kN/m2
- obciążenia zmienne (balkony) - 5,0 kN/m2
- ścianki działowe - 1,20 kN/m2

Strop nad garażem - budynek B
Układ płyt i zbrojenie dolne
Skala 1:75

Legenda
- Podciąg żelbetowy
- Element nośny (ściana murowana)
- Element nośny (słup lub ściana żelbetowa)
- Ściany obciążające strop
- Krawędź w płycie filigran
- Kapinos w płycie filigran
- Elementy żelbetowe wyższych kondygnacji

DOMBUD BETON

Dombud Beton Sp. z o.o.
ul. Budowlana 4
41-100 Siemianowice Śląskie

PODPARCIE MONTAŻOWE W ROZSTAWIE 1,50m
PODPORA SKRAJNA PRZY ŚCIANIE LUB PODCIĄGU MAX 0,30m

OTULINA DÓŁ	BETON PŁYTY	GRUBOŚĆ PŁYT:	KRATOWNICA TYP: T150-5/5/8
30mm	C30/37	6.0cm	STAL A-IIIN
OTULINA GÓRA	NADBETON	GRUBOŚĆ STROPU:	KLASA EKSPOZYCJI-DÓŁ XD1
30mm	C30/37	25cm	KLASA EKSPOZYCJI-GÓRA XC1

INWESTOR: DOMBUD S.A.
OBIEKT: Budynek mieszkalny wielorodzinny
MIEJSCOWOŚĆ: Będzin
ULICA: Polna
PROJEKT: Układ płyt i zbrojenie dolne
STROP NAD: garażem
PROJEKTOWAŁ: mgr inż Robert KUBIAK nr upr. 254/DOS/13
SPRAWDZIŁ:
OPRACOWAŁ:

STADIUM: P.W.
SKALA: 1:75
DATA: 18.04.2025
NR RYS. BED_B_Bżd

w/s = 500 / 980 (0.49m2)

Alpian 2018