


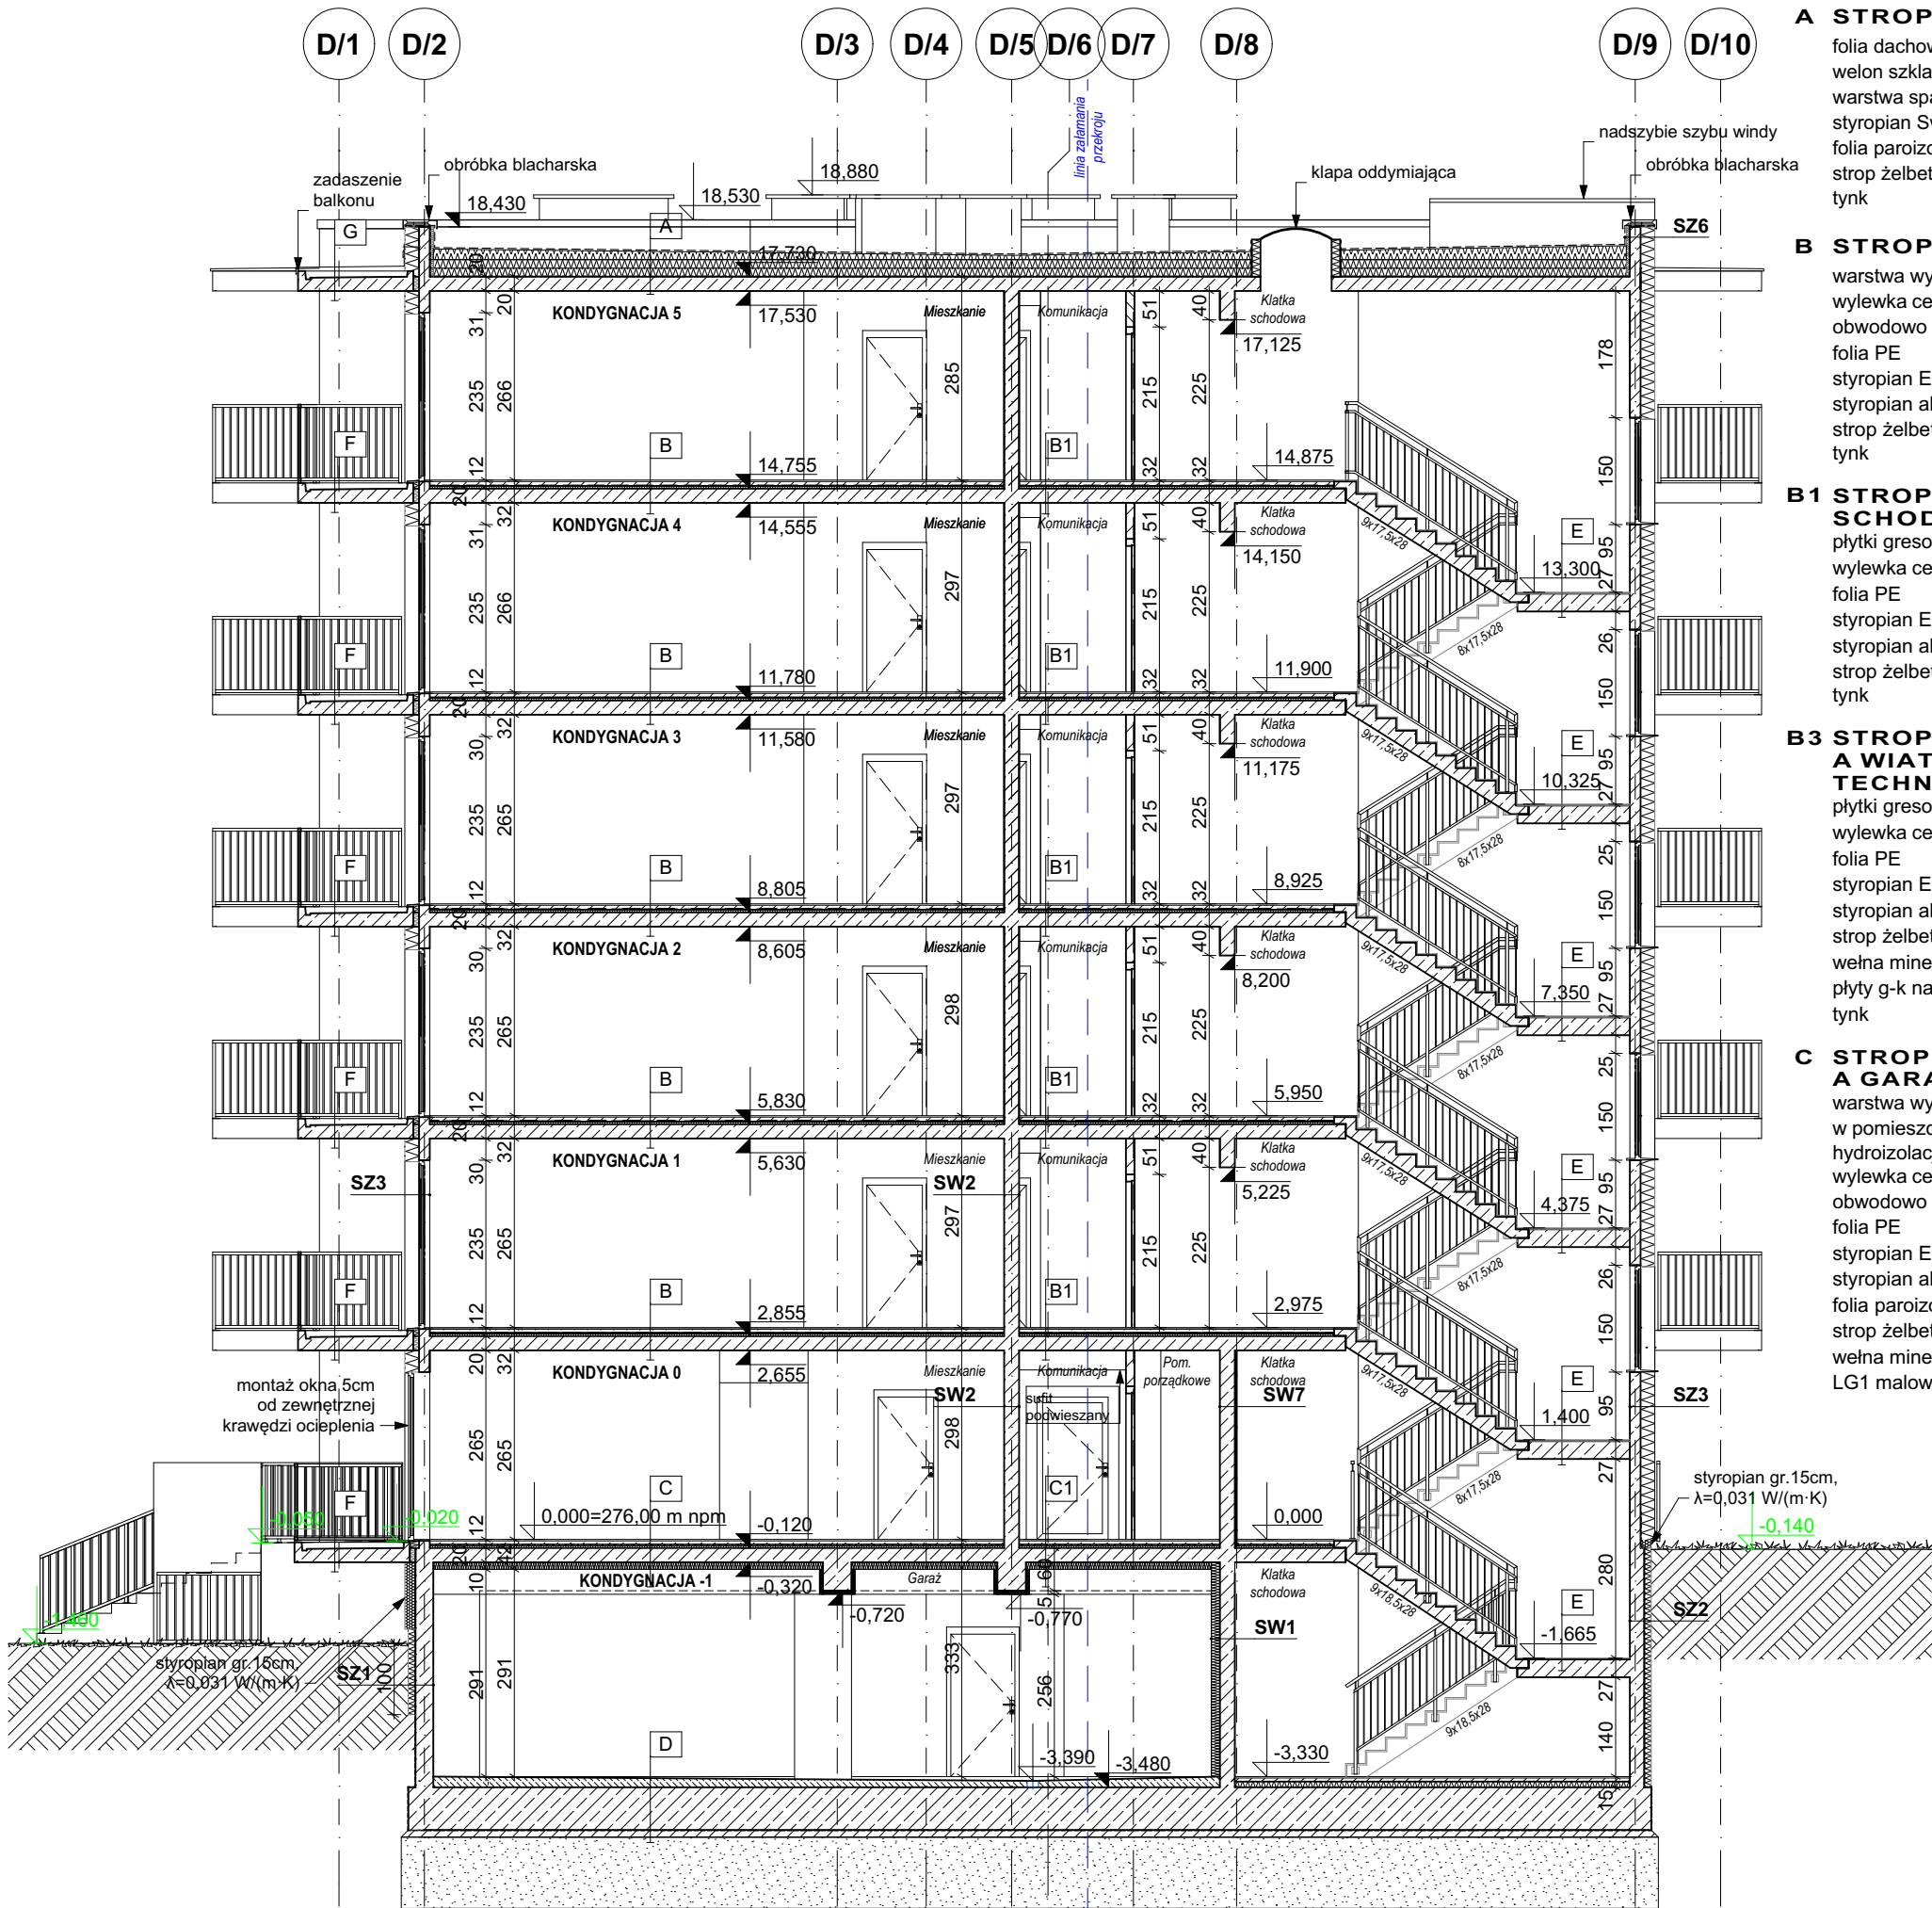

A STROPODACH Z OCIEPLENIEM

folia dachowa PVC gr. 1,5mm Fatrafol 810/V NRO
welon szklany o gramaturze 120g/m²
warstwa spadk. 2% ze styropianu EPS-100 gr.min. 5cm
styropian Swisspor EPS-100 gr. 2x12cm
folia paroizolacyjna gr. 0,2mm
strop żelbetowy wg projektu konstrukcji gr.20cm
tynk

B STROP MIĘDZY MIESZKANIAMI

warstwa wykończeniowa wg klienta gr.2cm
wylewka cementowa zbrojona siatką dylatowana obwodowo styropianem EPS 50 gr.5cm
folia PE
styropian EPS 100-038 gr.2cm
styropian akustyczny STK EPS-T 33/30 gr.3cm
strop żelbetowy wg projektu konstrukcji gr.20cm
tynk

B1 STROP KORYTARZY/KLATEK SCHODOWYCH

plytki gresowe gr.2cm
wylewka cementowa gr.5cm
folia PE
styropian EPS 100-038 gr.2cm
styropian akustyczny STK EPS-T 33/30 gr.3cm
strop żelbetowy wg projektu konstrukcji gr.20cm
tynk

B3 STROP MIĘDZY MIESZKANIEM A WIATROŁAPEM/POM. TECHNICZNYMI

plytki gresowe gr.2cm
wylewka cementowa gr.5cm
folia PE
styropian EPS 100-038 gr.2cm
styropian akustyczny STK EPS-T 33/30 gr.3cm
strop żelbetowy wg projektu konstrukcji gr.20cm
wełna mineralna gr.10cm
płyty g-k na podkonstrukcji
tynk

C STROP MIĘDZY MIESZKANIAMI A GARAŻEM

warstwa wykończeniowa wg klienta gr.2cm
w pomieszczeniach "mokrych":
hydroizolacja w płynie
wylewka cementowa zbrojona siatką dylatowana obwodowo styropianem EPS 50 gr.5cm
folia PE
styropian EPS 100-038 gr.2cm
styropian akustyczny STK EPS-T 33/30 gr.3cm
folia paroizolacyjna
strop żelbetowy wg projektu konstrukcji gr.25cm
wełna mineralna lamelowa np. Rockwool Fasrock LG1 malowana natryskowo gr.10cm

C1 STROP KLATEK SCHODOWYCH/KORYTARZY (NAD GARAŻEM)

plytki gresowe gr.2cm
wylewka cementowa gr.5cm
folia PE
styropian EPS 100-038 gr.2cm
styropian akustyczny STK EPS-T 33/30 gr.3cm
strop żelbetowy wg projektu konstrukcji gr.25cm
wełna mineralna lamelowa np. Rockwool Fasrock LG1 malowana natryskowo gr.10cm/tynk

D POSADZKA W GARAŻU

warstwa spadkowa z betonu klasy C20/25, gr. min. 9cm, o spadku min. 1% zbrojona
przeciwskurczowo włóknami polipropylenowymi, zatarta na gładko i utwardzona powierzchniowo preparatem np.Bautop Enduro firmy Bautech na warstwie szczepnej
płyta żelbetowa gr. min.60cm
2 x papa na lepiku
chudy beton gr. 10cm
piasek gr. 100cm

D1 POSADZKA W GARAŻU (KLATKA SCH., POM. TECHN.)

warstwa wykończeniowa (plytki gresowe) gr.2cm
wylewka cementowa zbrojona gr.5cm
styropian EPS 100-038 gr.8cm
2xpapa termozgrzewalna
płyta żelbetowa gr.50cm
2xpapa podkładowa
chudy beton gr.10cm
piasek gr. 100cm

E STROP SPOCZNIKA KLATEK SCHODOWYCH

warstwa wykończeniowa gr.2cm
płyta żelbetowa wg projektu konstrukcji gr.25cm
tynk

F BALKONY

płyta żelbetowa z betonu wodoszczelnego wg projektu konstrukcji

G ZADASZENIE BALKONÓW OSTATNIEJ KONDYGNACJI

płyta żelbetowa z betonu wodoszczelnego wg projektu konstrukcji

OZNACZENIA

- SZ1** ŚCIANA ZEWN. GARAŻ (CZĘŚĆ PODZIEMNA)
- folia kubelkowa
- styropian fundamentowy gr.10cm
- membrana hydroizolacyjna
- środek gruntujący
- ściana żelbetowa gr.25cm
- SZ2** ŚCIANA ZEWN. KLATKA SCHODOWA W GARAŻU (CZĘŚĆ PODZIEMNA)
- folia kubelkowa
- styropian fundamentowy gr.10cm
- membrana hydroizolacyjna
- środek gruntujący
- ściana żelbetowa gr.20cm
- tynk wewnętrzny
- SZ3** ŚCIANA ZEWN. (CZĘŚĆ NADZIEMNA)
- tynk zewnętrzny
- styropian gr.20cm (technologia BSO)
- ściana żelbetowa gr.15cm
- tynk wewnętrzny
- SZ4** ŚCIANA ZEWN. (CZĘŚĆ NADZIEMNA)
- tynk zewnętrzny
- styropian gr.20cm (technologia BSO)
- ściana żelbetowa gr.21cm
- tynk wewnętrzny
- SZ5** ŚCIANA ZEWN. (CZĘŚĆ NADZIEMNA)
- tynk zewnętrzny
- styropian gr.20cm (technologia BSO)
- ściana ceramiczna z pustaków Porotherm Akustyczny gr.25cm
- tynk wewnętrzny
- SZ6** ŚCIANA ATTYKOWA
- tynk zewnętrzny
- styropian gr.20cm (technologia BSO)
- ściana żelbetowa gr.15cm
- paroizolacja
- styropian gr.5cm
- folia dachowa PVC
- SW1** ŚCIANA WEWN. - GARAŻ
- tynk wewnętrzny
- wełna mineralna gr.12cm (λ=0,038 W/mK)
- ściana żelbetowa gr.21cm
- tynk wewnętrzny
- SW2** ŚCIANA WEWN. - KOMUNIKACJA
- tynk wewnętrzny
- ściana żelbetowa gr.21cm
- tynk wewnętrzny
- SW3** ŚCIANA WEWN. - MUROWANA
- tynk wewnętrzny
- ściana ceramiczna z pustaków Porotherm gr.12cm
- tynk wewnętrzny
- SW4** ŚCIANA WEWN. - MUROWANA
- tynk wewnętrzny
- ściana ceramiczna z pustaków Porotherm Akustyczny gr.25cm
- tynk wewnętrzny
- SW5** ŚCIANA DZIAŁOWA W MIESZKANIU
- 2x płyty g-k gr.1,2cm
- profile systemowe gr.5cm
- 2x płyty g-k gr.1,2cm
- SW6** ŚCIANA DZIAŁOWA W MIESZKANIU (ŁAZIENKA)
- 2x płyty g-k gr.1,2cm
- profile systemowe gr.7,5cm
- 2x płyty g-k gr.1,2cm
- SW7** ŚCIANA WEWN. - KLATKA SCHODOWA
- tynk wewnętrzny
- wełna mineralna gr. 3cm (λ=0,038 W/mK)
- ściana żelbetowa gr.21cm
- tynk wewnętrzny

ARCHITEKCI MR

PROJEKT WYKONAWCY

NAZWA OBIEKTU BUDOWLANEGO

PROJEKT ZESPOŁU BUDYNKÓW WIELORODZINNYCH Z GARAŻAMI PODZIEMNYMI WRAZ Z ZAGOSPODAROWANIEM TERENU, INSTALACJAMI WEWNĘTRZNYMI I ZEWNĘTRZNYMI

NR.RYS.

D_13

TYTUŁ RYSUNKU

SKALA

DATA

PROJEKTANT

1:100

12.2022

NR.UPR.BUD.

PODPIS

SPRAWDZAJĄCY

ARCH. M.RACHUBA

NR.UPR.BUD.

NR.UPR.BUD.1291/94

OPRACOWAŁA

ARCH. L.MOSKA

NR.UPR.BUD.6/99

ARCH. L.PAWELEC

PODPIS