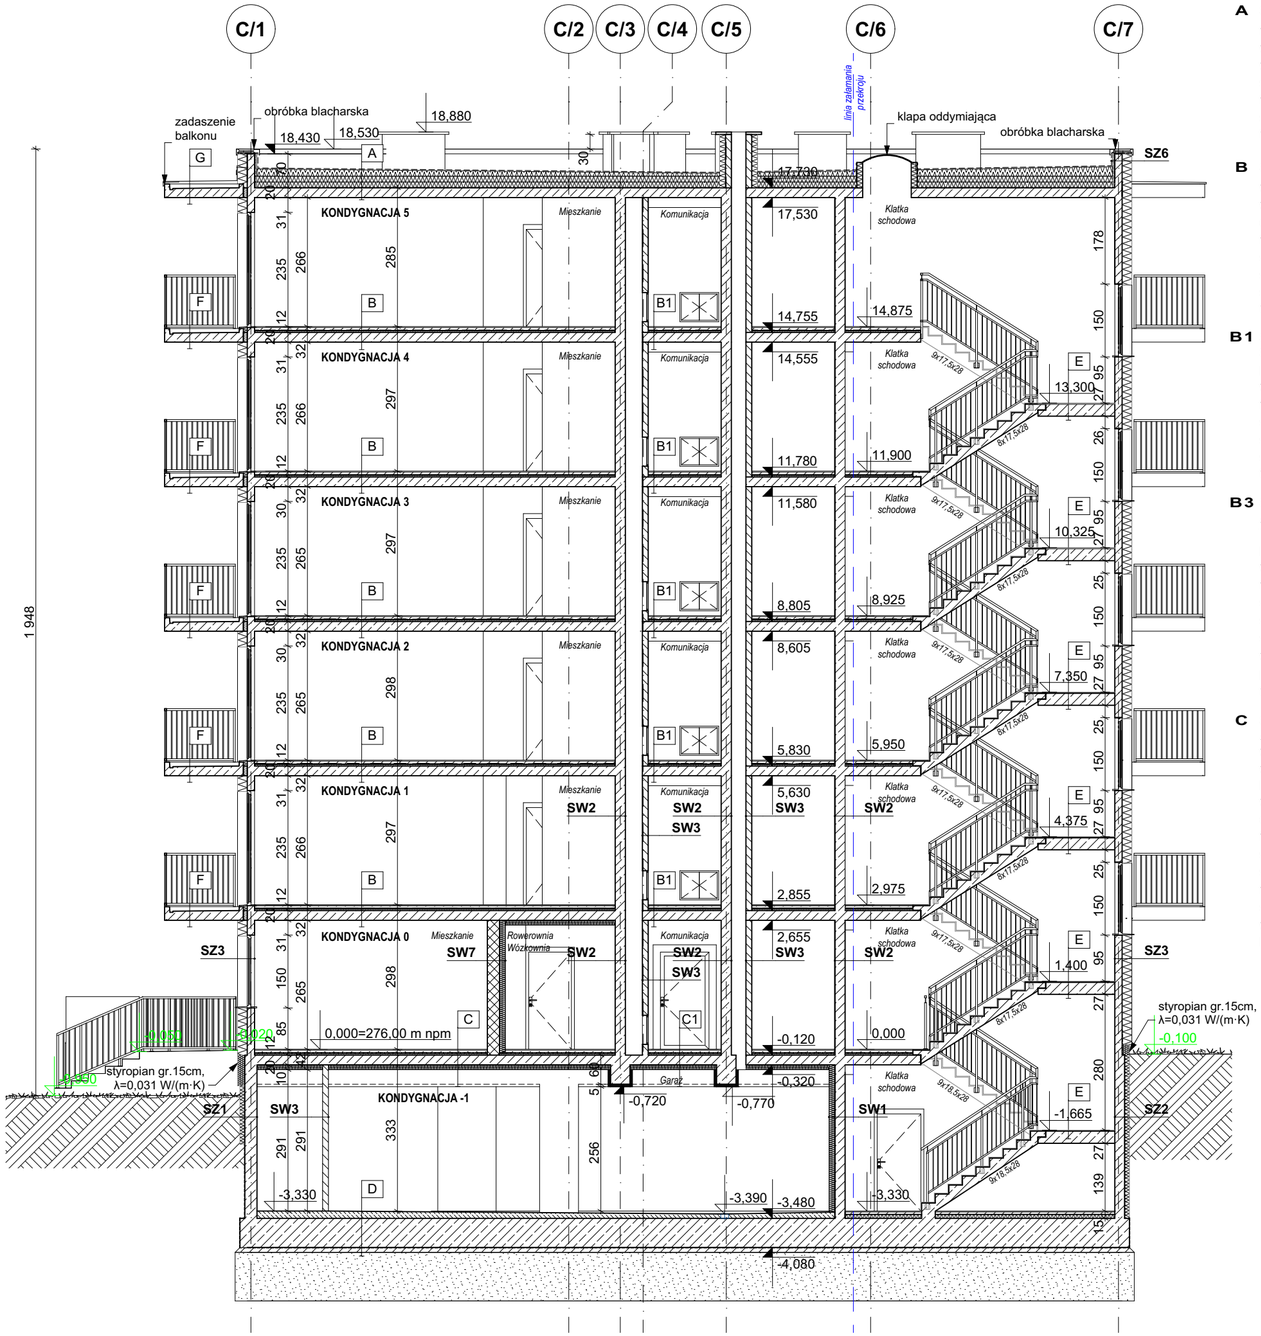

A STROPODACH Z OCIEPLENIEM

folia dachowa PVC gr. 1,5mm Fatrafol 810/V NRO	
welon szklany o gramaturze 120g/m²	
warstwa spadk. 2% ze styropianu EPS-100 gr.min. 5cm	
styropian Swisspor EPS-100	gr. 2x12cm
folia paroizolacyjna	gr. 0,2mm
strop żelbetowy wg projektu konstrukcji	gr.20cm
tynk	

B STROP MIĘDZY MIESZKANIAMI

warstwa wykończeniowa wg klienta	gr.2cm
wylewka cementowa zbrojona siatką dylatowana obwodowo styropianem EPS 50	gr.5cm
folia PE	
styropian EPS 100-038	gr.2cm
styropian akustyczny STK EPS-T 33/30	gr.3cm
strop żelbetowy wg projektu konstrukcji	gr.20cm
tynk	

B1 STROP KORYTARZY/KLATEK SCHODOWYCH

płytki gresowe	gr.2cm
wylewka cementowa	gr.5cm
folia PE	
styropian EPS 100-038	gr.2cm
styropian akustyczny STK EPS-T 33/30	gr.3cm
strop żelbetowy wg projektu konstrukcji	gr.20cm
tynk	

B3 STROP MIĘDZY MIESZKANIEM A WIATROŁAPEM/POM. TECHNICZNYMI

płytki gresowe	gr.2cm
wylewka cementowa	gr.5cm
folia PE	
styropian EPS 100-038	gr.2cm
styropian akustyczny STK EPS-T 33/30	gr.3cm
strop żelbetowy wg projektu konstrukcji	gr.20cm
wełna mineralna	gr.10cm
płyty g-k na podkonstrukcji	
tynk	

C STROP MIĘDZY MIESZKANIAMI A GARAŻEM

warstwa wykończeniowa wg klienta	gr.2cm
w pomieszczeniach "mokrych": hydroizolacja w płynie	
wylewka cementowa zbrojona siatką dylatowana obwodowo styropianem EPS 50	gr.5cm
folia PE	
styropian EPS 100-038	gr.2cm
styropian akustyczny STK EPS-T 33/30	gr.3cm
folia paroizolacyjna	
strop żelbetowy wg projektu konstrukcji	gr.25cm
wełna mineralna lamelowa np. Rockwool Fasrock LG1 malowana natryskowo	gr.10cm

C1 STROP KLATEK SCHODOWYCH/KORYTARZY (NAD GARAŻEM)

płytki gresowe	gr.2cm
wylewka cementowa	gr.5cm
folia PE	
styropian EPS 100-038	gr.2cm
styropian akustyczny STK EPS-T 33/30	gr.3cm
strop żelbetowy wg projektu konstrukcji	gr.25cm
wełna mineralna lamelowa np. Rockwool Fasrock LG1 malowana natryskowo gr.10cm/tynk	

D POSADZKA W GARAŻU

warstwa spadkowa z betonu klasy C20/25, gr. min. 9cm, o spadku min. 1% zbrojona przeciwskurczowo włóknami polipropylenowymi, zatarta na gładko i utwardzona powierzchniowo preparatem np.Bautop Enduro firmy Bautech na warstwie sczepnej

płyta żelbetowa	gr. min.60cm
2 x papa na lepiku	
chudy beton	gr. 10cm
piasek	gr. 100cm

D1 POSADZKA W GARAŻU (KLATKA SCH., POM. TECHN.)

warstwa wykończeniowa (płytki gresowe)	gr.2cm
wylewka cementowa zbrojona	gr.5cm
styropian EPS 100-038	gr.8cm
2xpapa termozgrzewalna	
płyta żelbetowa	gr.50cm
2xpapa podkładowa	
chudy beton	gr.10cm
piasek	gr. 100cm

E STROP SPOCZNIKA KLATEK SCHODOWYCH

warstwa wykończeniowa	gr.2cm
płyta żelbetowa wg projektu konstrukcji	gr.25cm
tynk	

F BALKONY

płyta żelbetowa z betonu wodoszczelnego wg projektu konstrukcji

G ZADASZENIE BALKONÓW OSTATNIEJ KONDYGNACJI

płyta żelbetowa z betonu wodoszczelnego wg projektu konstrukcji

OZNACZENIA

SZ1 ŚCIANA ZEWN. GARAŻ (CZĘŚĆ PODZIEMNA)
- folia kubełkowa
- styropian fundamentowy gr.10cm
- membrana hydroizolacyjna
- środek gruntujący
- ściana żelbetowa gr.25cm

SZ2 ŚCIANA ZEWN. KLATKA SCHODOWA W GARAŻU (CZĘŚĆ PODZIEMNA)
- folia kubełkowa
- styropian fundamentowy gr.10cm
- membrana hydroizolacyjna
- środek gruntujący
- ściana żelbetowa gr.20cm
- tynk wewnętrzny

SZ3 ŚCIANA ZEWN. (CZĘŚĆ NADZIEMNA)
- tynk zewnętrzny
- styropian gr.20cm (technologia BSO)
- ściana żelbetowa gr.15cm
- tynk wewnętrzny

SZ4 ŚCIANA ZEWN. (CZĘŚĆ NADZIEMNA)
- tynk zewnętrzny
- styropian gr.20cm (technologia BSO)
- ściana żelbetowa gr.21cm
- tynk wewnętrzny

SZ5 ŚCIANA ZEWN. (CZĘŚĆ NADZIEMNA)
- tynk zewnętrzny
- styropian gr.20cm (technologia BSO)
- ściana ceramiczna z pustaków Porotherm Akustyczny gr.25cm
- tynk wewnętrzny

SZ6 ŚCIANA ATTYKOWA
- tynk zewnętrzny
- styropian gr.20cm (technologia BSO)
- ściana żelbetowa gr.15cm
- paroizolacja
- styropian gr.5cm
- folia dachowa PVC

SW1 ŚCIANA WEWN. - GARAŻ
- tynk wewnętrzny
- wełna mineralna gr.12cm (λ=0,038 W/mK)
- ściana żelbetowa gr.21cm
- tynk wewnętrzny

SW2 ŚCIANA WEWN. - KOMUNIKACJA
- tynk wewnętrzny
- ściana żelbetowa gr.21cm
- tynk wewnętrzny

SW3 ŚCIANA WEWN. - MUROWANA
- tynk wewnętrzny
- ściana ceramiczna z pustaków Porotherm gr.12cm
- tynk wewnętrzny

SW4 ŚCIANA WEWN.- MUROWANA
- tynk wewnętrzny
- ściana ceramiczna z pustaków Porotherm Akustyczny gr.25cm
- tynk wewnętrzny

SW5 ŚCIANA DZIAŁOWA W MIESZKANIU
- 2x płyty g-k gr.1,2cm
- profile systemowe gr.5cm
- 2x płyty g-k gr.1,2cm

SW6 ŚCIANA DZIAŁOWA W MIESZKANIU (ŁAZIENKA)
- 2x płyty g-k gr.1,2cm
- profile systemowe gr.7,5cm
- 2x płyty g-k gr.1,2cm

SW7 ŚCIANA WEWN. - KLATKA SCHODOWA
- tynk wewnętrzny
- wełna mineralna gr. 3cm (λ=0,038 W/mK)
- ściana żelbetowa gr.21cm
- tynk wewnętrzny

ARCHITEKCI MR

PROJEKT WYKONAWCZY

NAZWA OBIEKTU BUDOWLANEGO	PROJEKT ZESPOŁU BUDYNKÓW WIELORODZINNYCH Z GARAŻAMI PODZIEMNYMI WRAZ Z ZAGOSPODAROWANIEM TERENU, INSTALACJAMI WEWNĘTRZNYMI I ZEWNĘTRZNYMI	NR.RYS.	C_13
TYTUŁ RYSUNKU	**Przekrój C1-C1**	SKALA 1:100	DATA 12.2022
PROJEKTANT	ARCH. M.RACHUBA	PODPIS	
NR.UPR.BUD.	NR.UPR.BUD.1291/94		
SPRAWDZAJĄCY	ARCH. L.MOSKA	PODPIS	
NR.UPR.BUD.	NR.UPR.BUD.6/99		
OPRACOWAŁA	ARCH. L.PAWELEC	PODPIS	