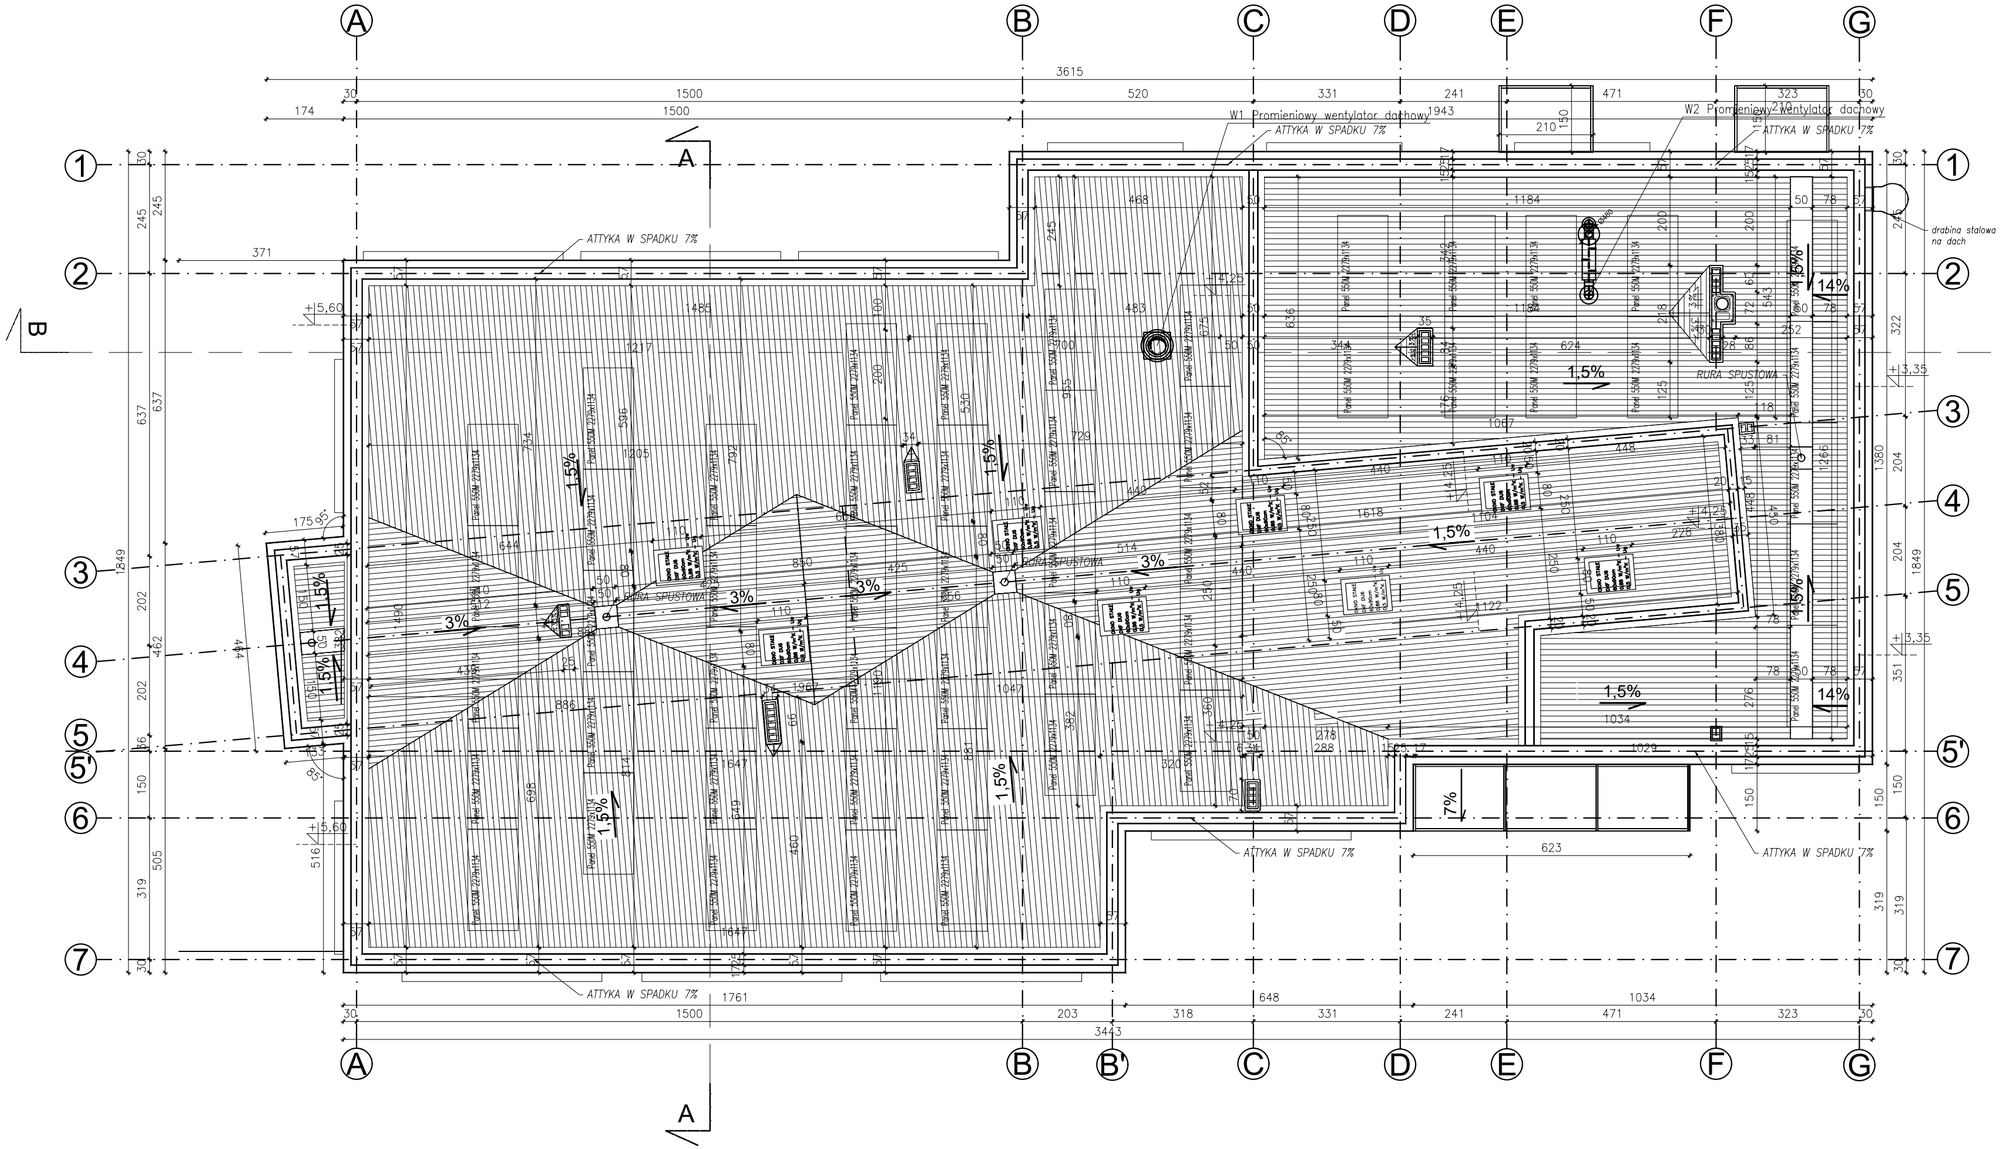

POWIERZCHNIA DACHU = 486,86 M2

Panel 550W 2279x1134 wym.2279x1134mm Powierzchnia 2,58m2 Moc jednostk. 213W/m2	PANELE FOTOWOLTAIKI

SZ2	ŚCIANA ZEWNĘTRZNA– ATTYKA –MEMBRANA IZOLACYJNA (PCW) –IZOLACJA TERMICZNA STYROPIAN–10cm –PUSTAK ŚCIENNY POROTHERM 250X250X220 –IZOLACJA TERMICZNA STYROPIAN –15cm –TYNK CIENKOWARSTWOWY kolor wg elewacji	54 cm

UWAGA:
1. WYMIARY NALEŻY SPRAWDZAĆ NA BUDOWIE
2. RYSUNKI NALEŻY ROZPATRYWAĆ ŁĄCZNIE Z PROJEKTAMI BRANŻOWYMI

projektygotowe.pl
spółka architektoniczna sp. z o.o.
30 -701 Kraków,ul.Zabłocie 39 tel:0 12 25 70 070

Obiekt	Budowa budynku usługowego żłobka wraz z wewnętrznymi instalacjami wodno-kanalizacyjnymi, co, gazu, elektrycznymi, wentylacją mechaniczną, klimatyzacją.	
Inwestor	Gmina Krzeszowice, ul. Grunwaldzka 4 , 32-065 Krzeszowice	Nr projektu 10/2024
Lokalizacja	Krzeszowice dz. nr. 585/11, 585/ 4, 951/ 2, 950/ 3, 585/ 9, 950/5	Data 01–2025
Branża	PROJEKT ARCHITEKTONICZNY	Rewizja
Faza	PROJEKT TECHNICZNY/WYKONOWCZY	podpis
Projektant:	mgr inż.arch. Katarzyna Florek 421/2001	
Sprawdzający	mgr inż.arch. Louay Farah 043/2010	
Adaptacja		
Treść rysunku	RZUT DACHU	Nr rys: A-3
		Skala: 1 : 100

UWAGA:
Prawa Autorskie zastrzeżone – Projektygotowe.pl Spółka Architektoniczna Sp.z o.o.
Wszystkie wymiary należy sprawdzić na budowie! W przypadku użycia nazwy produktu bądź producenta dopuszcza się zastosowanie materiału równoważnego pod względem parametrów technicznych i funkcji jakiej ma służyć.