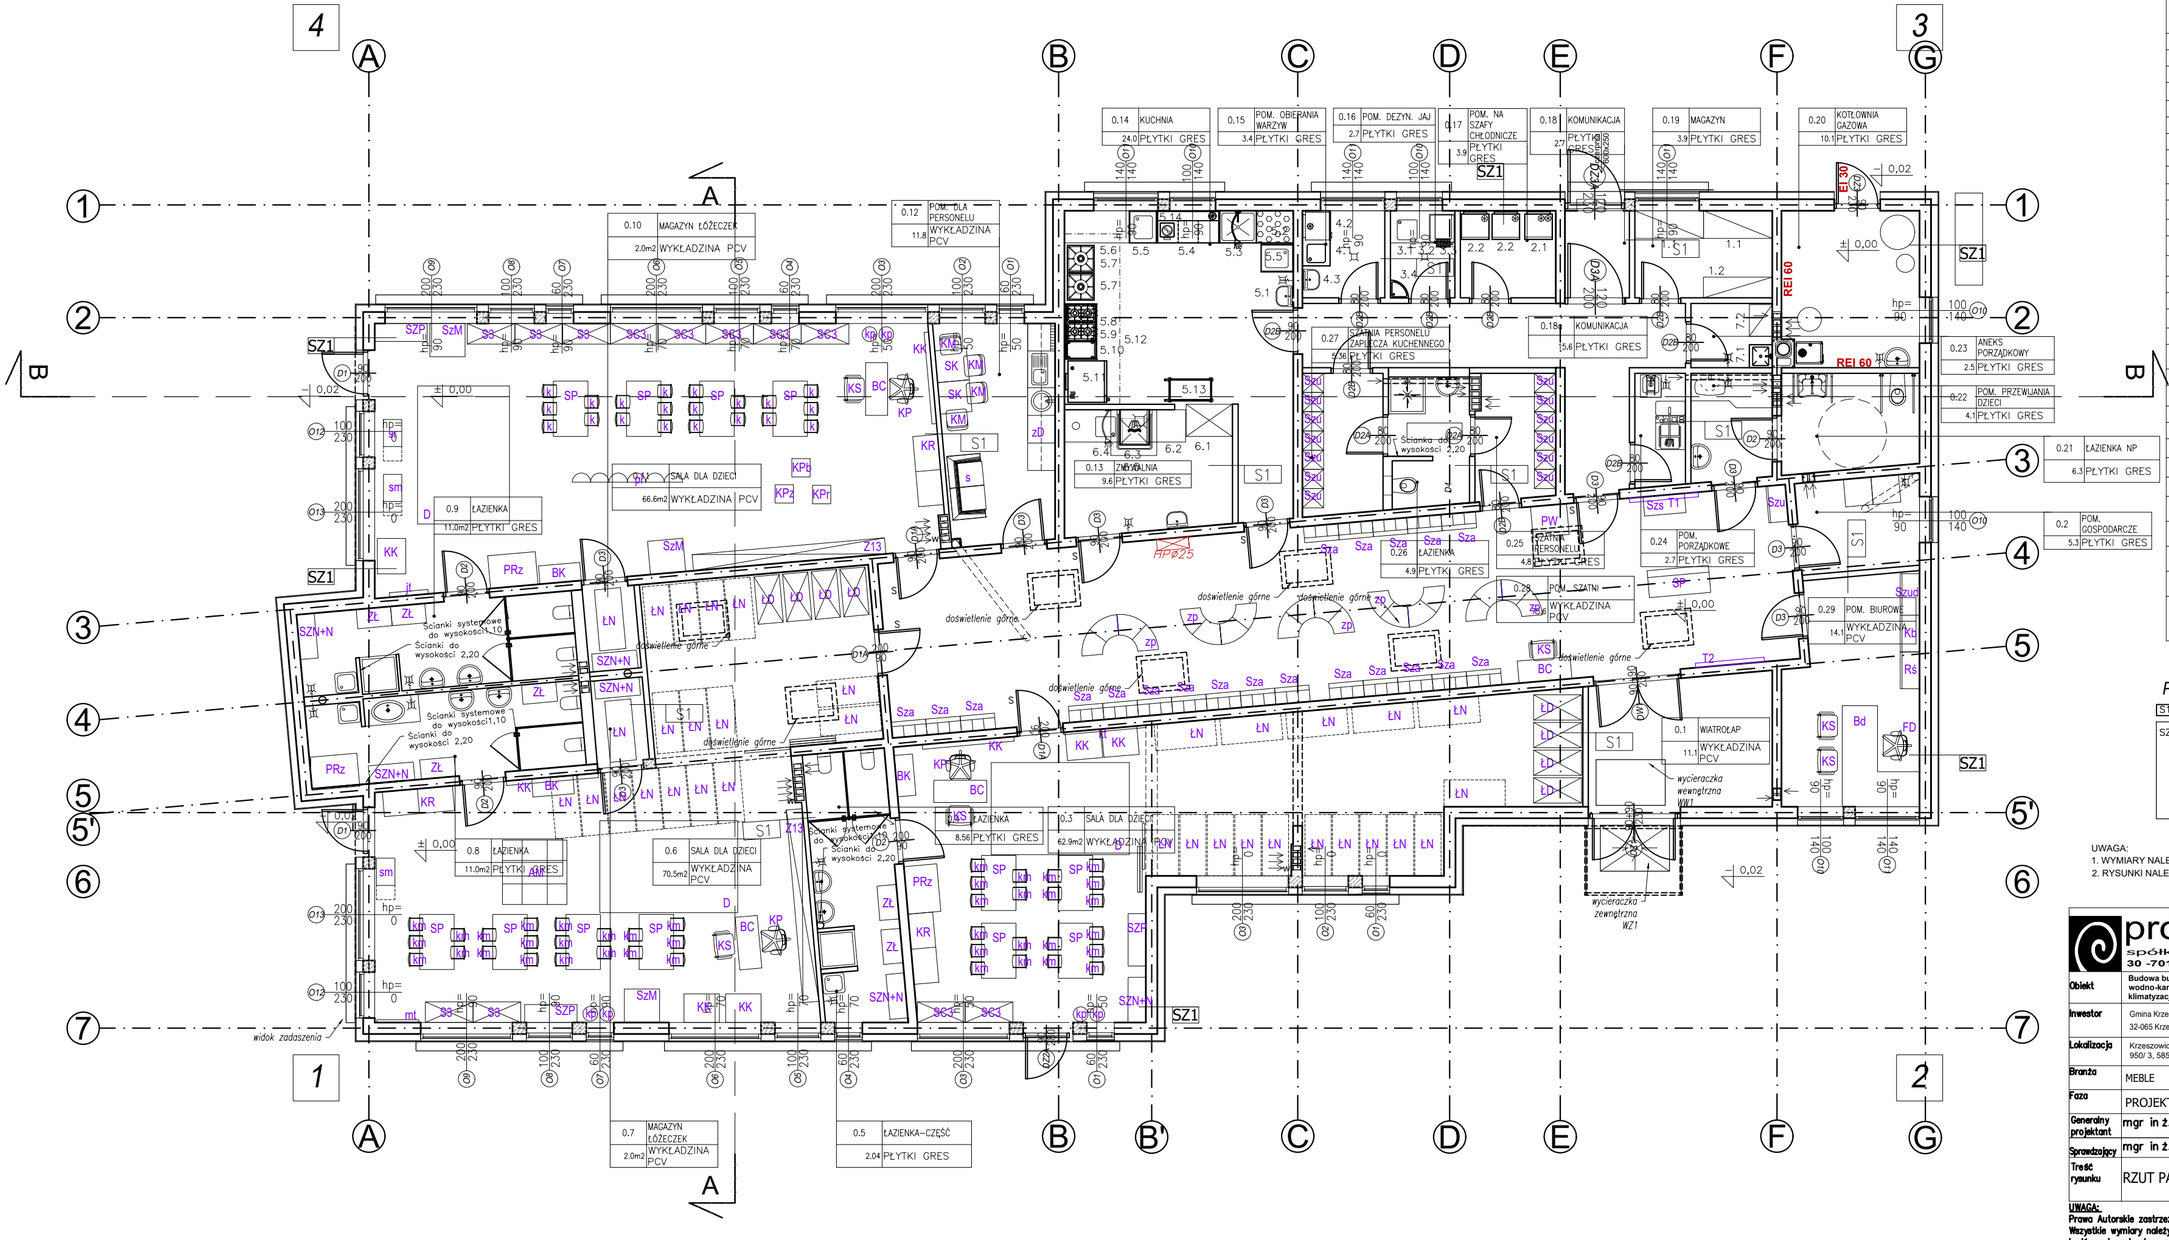

NR.	NAZWA POMIESZCZENIA	POWIERZCHNIA (m2)
0.1	WIATROŁAP	11.1
0.2	POM. GOSPODARCZE	5.3
0.3	SALA DLA DZIECI	62.9
0.4	ŁAZIENKA	8.56
0.5	ŁAZIENKA-CZĘŚĆ	2.04
0.6	SALA DLA DZIECI	70.5
0.7	MAGAZYN ŁÓŻECZEK	2.0
0.8	ŁAZIENKA	11.0
0.9	ŁAZIENKA	11.0
0.10	MAGAZYN ŁÓŻECZEK	2.0
0.11	SALA DLA DZIECI	66.6
0.12	POM. DLA PERSONELU	11.8
0.13	ZMYWALNIA	9.6
0.14	KUCHNIA	24.0
0.15	POM. OBIERANIA WARZYW	3.4
0.16	POM. DEZYN. JAJ	2.7
0.17	POM. NA SZAFY CHŁODNICZE	3.9
0.18	KOMUNIKACJA	2.7
0.18a	KOMUNIKACJA	15.6
0.19	MAGAZYN	3.9
0.20	KOTŁOWNIA GAZOWA	10.1
0.21	ŁAZIENKA NP	6.3
0.22	POM. PRZEWIJANIA DZIECI	4.1
0.23	ANEKS PORZĄDKOWY	2.5
0.24	POM. PORZĄDKOWE	2.7
0.25	SZATNIA PERSONELU	4.8
0.26	ŁAZIENKA	4.9
0.27	SZATNIA PERSONELU ZAPLECZA KUCHENNEGO	5.4
0.28	POM SZATNI	75.6
0.29	POM. BIUROWE	14.1
	POWIERZCHNIA NETTO	461,04

POWIERZCHNIA ZABUDOWY 532,2 M2

S1	ŚCIANA WEWNĘTRZNA MUROWANA Z BLOCZKÓW SILIKATOWYCH	
SZ1	ŚCIANA ZEWNĘTRZNA	
	–TYNK CIENKOWARSTWOWY –PUSTAK ŚCIENNY POROTHERM 250X250X220 –25cm –IZOLACJA TERMICZNA STYROPIAN –20cm –TYNK CIENKOWARSTWOWY kolor wg elewacji	46 cm

UWAGA:
1. WYMIARY NALEŻY SPRAWDZAĆ NA BUDOWIE
2. RYSUNKI NALEŻY ROZPATRYWAĆ ŁĄCZNIE Z PROJEKTAMI BRANŻOWYMI

projektygotowe.pl
spółka architektoniczna sp. z o.o.
30 -701 Kraków,ul.Zabłocie 39 tel:0 12 25 70 070

Obiekt	Budowa budynku usługowego żłobka wraz z wewnętrznymi instalacjami wodno-kanalizacyjnymi, co, gazu, elektrycznymi, wentylacją mechaniczną, klimatyzacją.		
Inwestor	Gmina Krzeszowice, ul. Grunwaldzka 4 , 32-065 Krzeszowice		Nr projektu 10/2024
Lokalizacja	Krzeszowice dz. nr nr. 585/11, 585/ 4, 951/ 2, 950/ 3, 585/ 9, 950/5		Data 12–2024
Branża	MEBLE		Rewizja
Faza	PROJEKT BUDOWLANY	numer uprawnień	podpis
Generalny projektant	mgr in ż. arch. Katarzyna Florek	421/2001	
Sprawdzający	mgr in ż. arch. Louay Farah	043/2010	
Treść rysunku	RZUT PARTERU - WYPOSAŻENIE MEBLOWE	Nr rys: W-1	Skala: 1 : 100

UWAGA:
Prawa Autorskie zastrzeżone – Projektygotowe.pl Spółka Architektoniczna Sp.z o.o.
Wszystkie wymiary należy sprawdzić na budowie! W przypadku użycia nazwy produktu bądź producenta dopuszcza się zastosowanie materiału równoważnego pod względem parametrów technicznych i funkcji jakiej ma służyć.