



RZUT PŁYTY FUNDAMENTOWEJ ZBIORNIKA

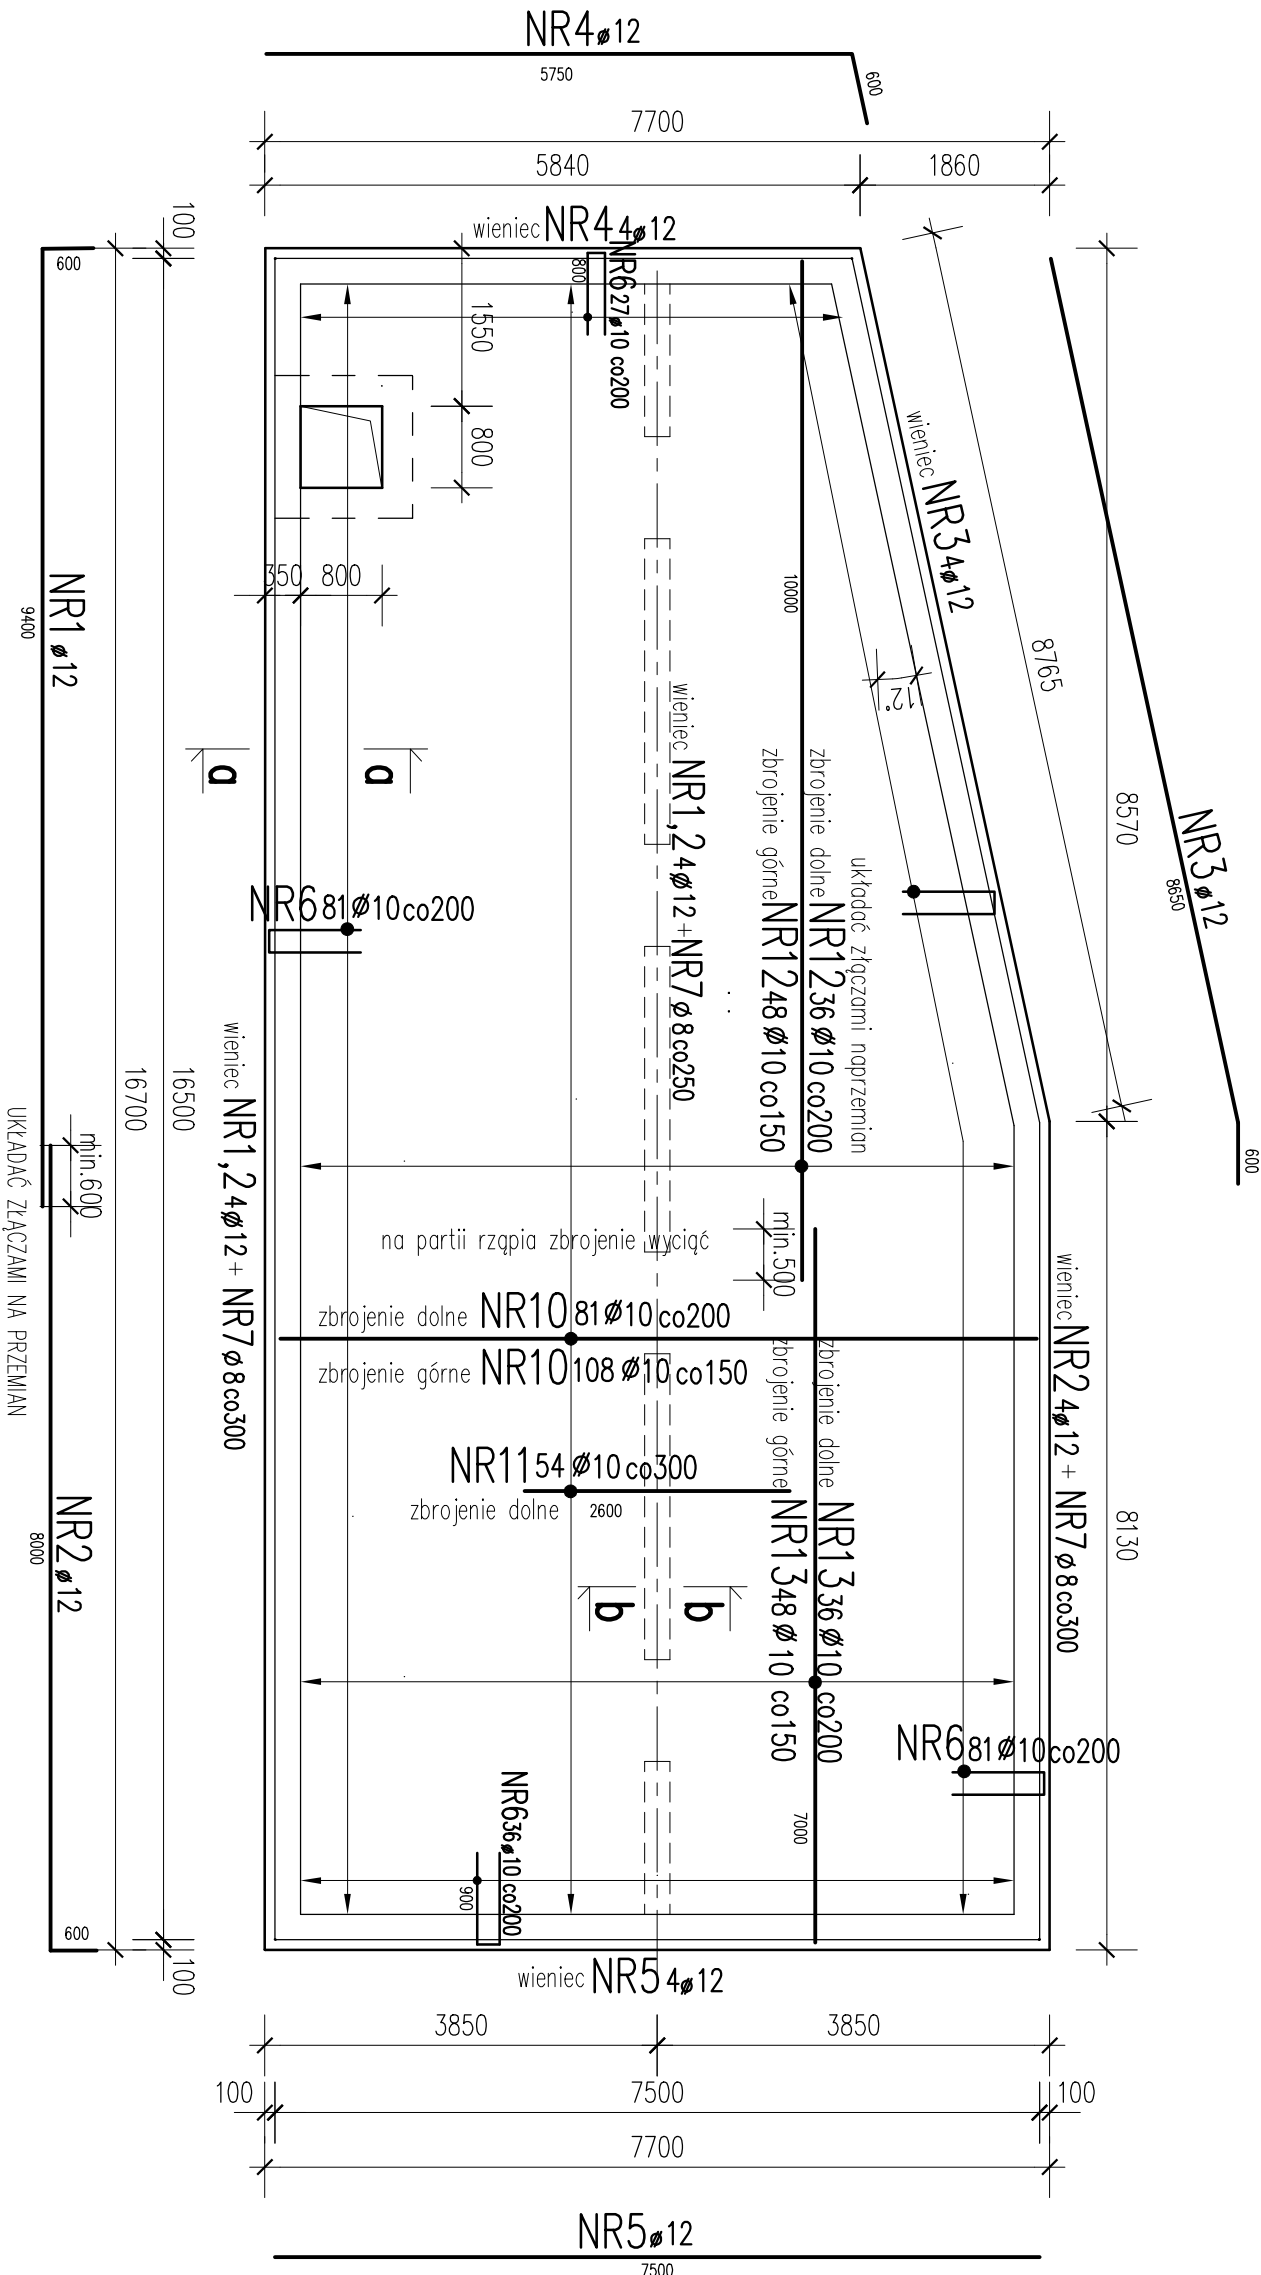

SZCZEGÓŁ POŁĄCZENIA PŁYTY
FUNDAMENTOWEJ ze ŚCIANĄ

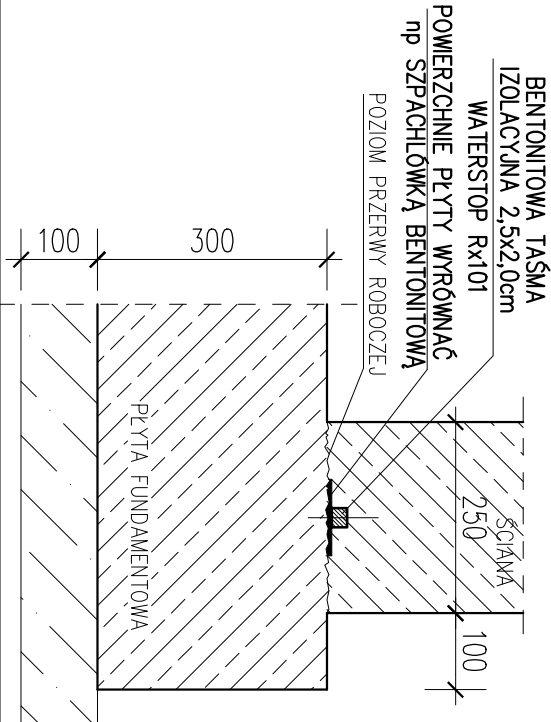

UWAGI

Rozpatrywać z projektem instalacji wod. — kan

Otulina zbrojenia od podłoża c=50mm,

pozostałe c=30mm

Wykaz stali nr 1

BETON C30/37

STAL A—IIIN

A—0

ARCHITEKCI MR

PROJEKT WYKONAWCZY KONSTRUKCJI

NAZWA OBIEKTU BUDOWLANEGO	PROJEKT ZESPÓŁU 4 BUDYNKÓW WIELORODZINNYCH Z GARAŻAMI PODZIEMNYMI ZAGOSPODAROWANIEM TERENU ORAZ INSTALACJAMI WEWNĘTRZNYMI I ZEWNĘTRZNYMI BEDZIN UL. POLNA	NR RYS.	K2
TYTUŁ RYSUNKU	Zbiornik referencyjny rzut płyty fundamentowej	SKALA	1:75
PROJEKTANT	mgr inż. Doruszc Zarębski	DATA	11.2025
NR.UPR.BUD.	nr upr. budowl.103/94	PODPIS	mgr inż. Jacek Biernot
SPRAWDZAJĄCY	nr upr. budowl. 361/02	PODPIS	mgr inż. Jacek Biernot
NR.UPR.BUD.			