




RZUT PŁYTY PRZYKRYWAJĄCEJ

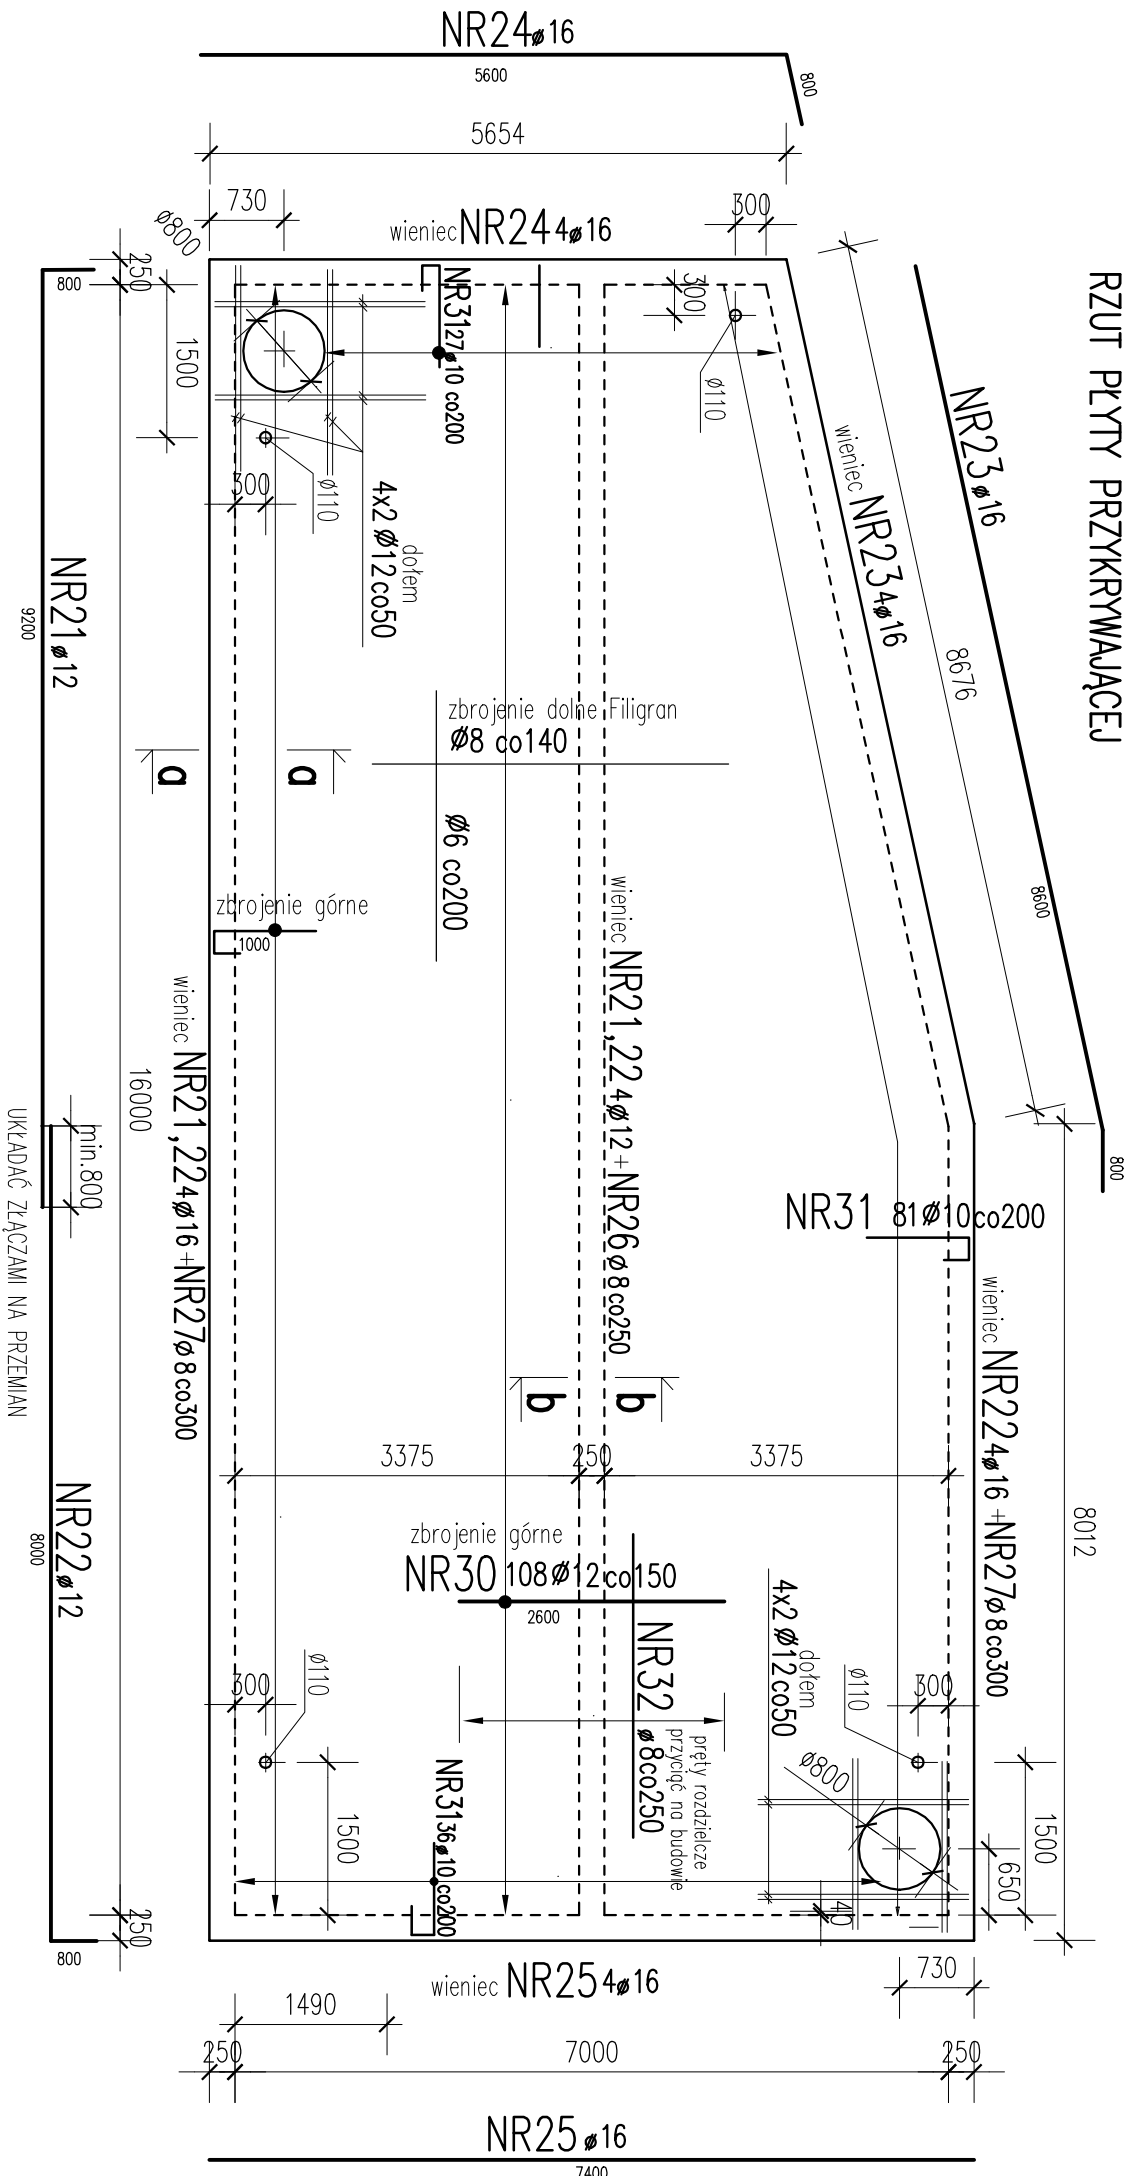

detale zbrojenia narożników ścian

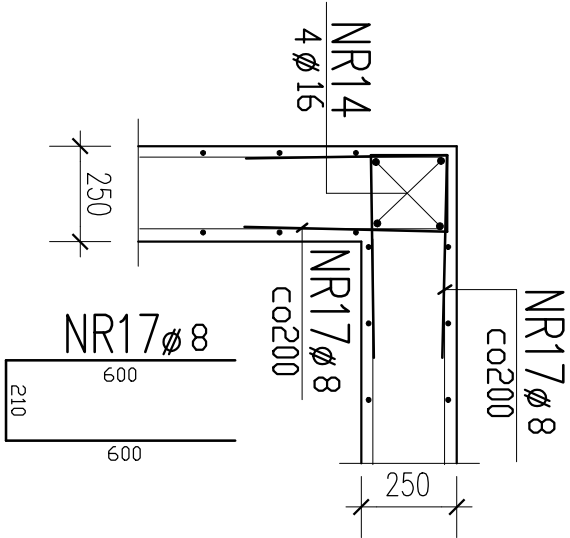

dozbrojenie otworów

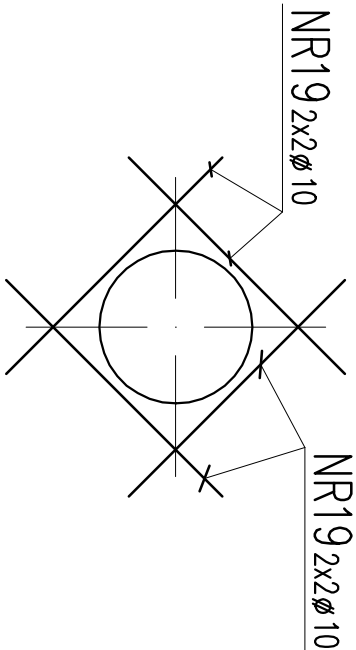

UWAGI

Rozpatrywać z projektem instalacji wod.- kan
Otulina zbrojenia od podłoża c=50mm,
pozostałe c=30mm

Wykaz stali nr 1

BETON C30/37
STAL A-IIIN
A-O

ARCHITEKCI MR

PROJEKT WYKONAWCZY KONSTRUKCJI

NAMWA OBIEKTU BUDOWLANEGO	PROJEKT ZESPOLU 4 BUDYNKOW I WIELODROZNYCH Z GARAŻAMI POZIEMNYMI ZAGOSPODAROWANIEM TERENU ORAZ INSTALACJAMI WĘWNETRZNYMI I ZEWNĘTRZNYMI BEDZIN UL. POLNA	NR. RYS.	K3
------------------------------	---	----------	----

TYTUŁ RYSUNKU	Zbiornik retencyjny rzut płyty przykrywającej	SKALA	1:75	DATA	11.2025
PROJEKTANT	mgr inż. DorusZ Zarębski	PODPIS			
NR. UPR. BUD.	nr upr. budowl. 103/94	PODPIS			
SPRAWDZAJĄCY	mgr inż. Jacek Biernot	PODPIS			
NR. UPR. BUD.	nr upr. budowl. 361/02	PODPIS			