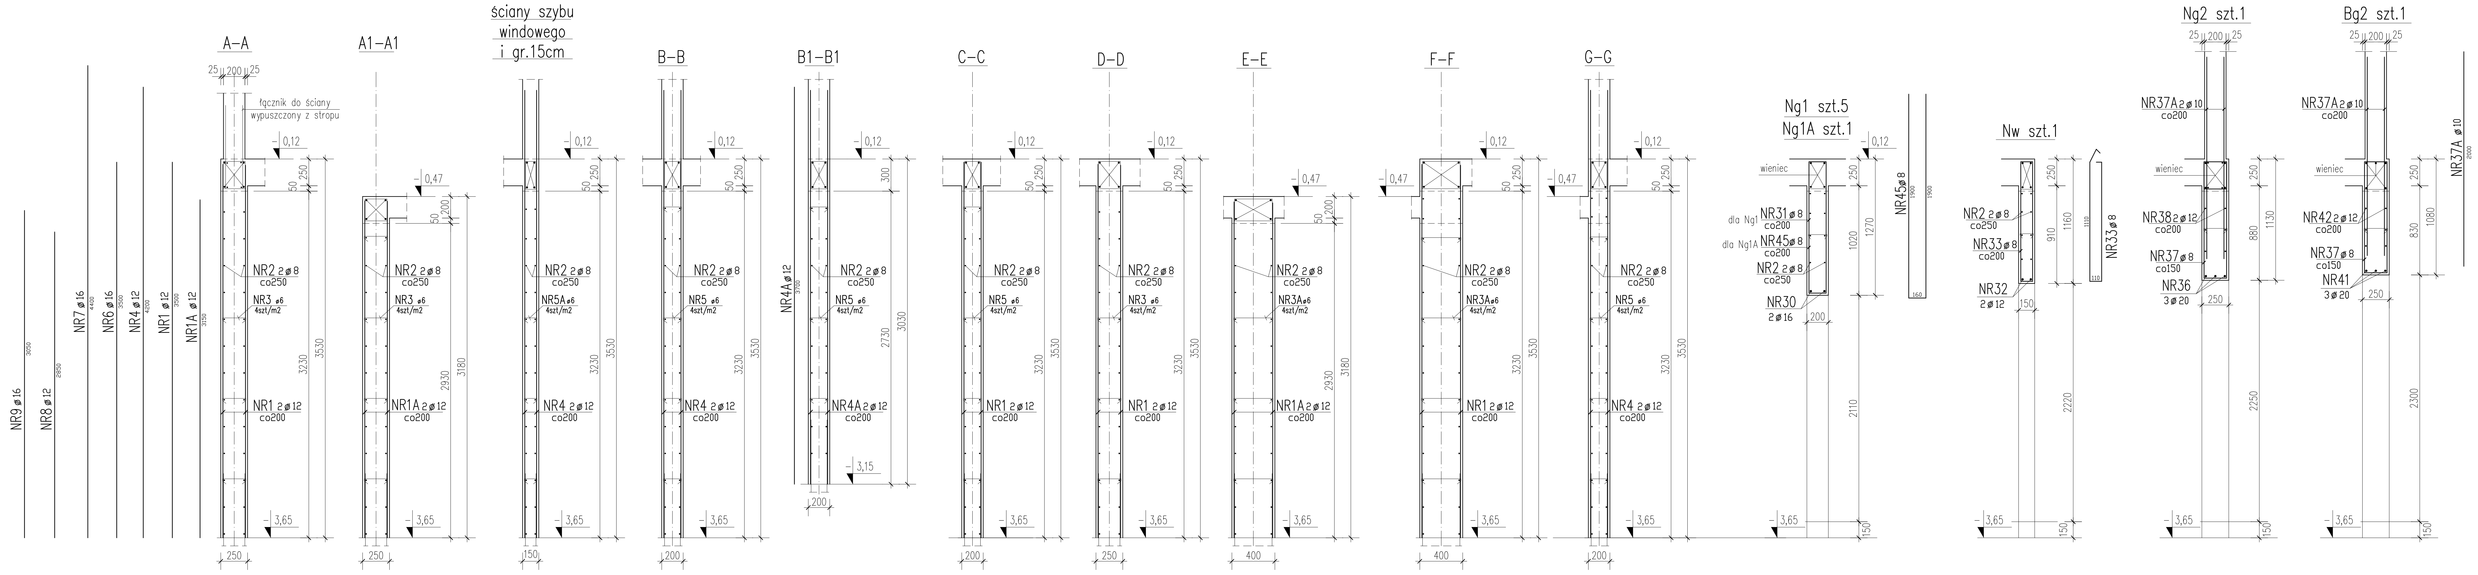

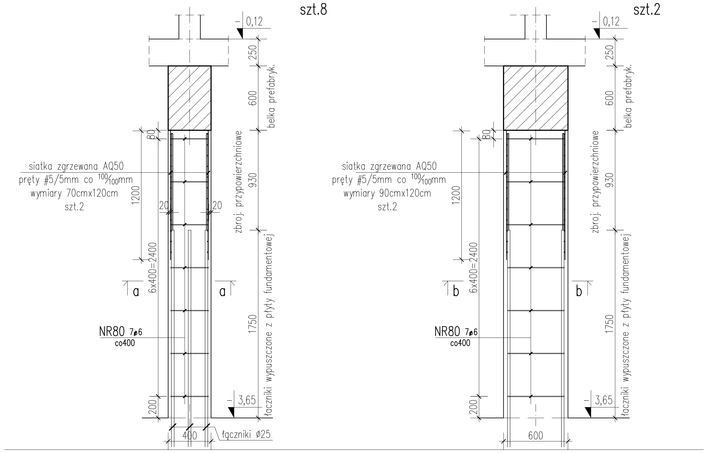

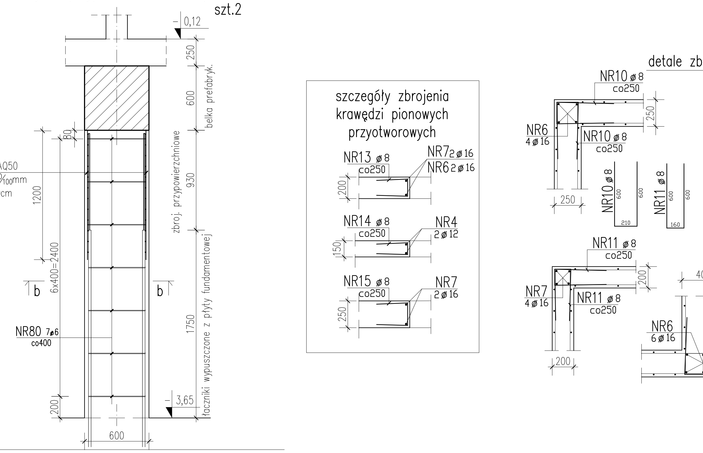

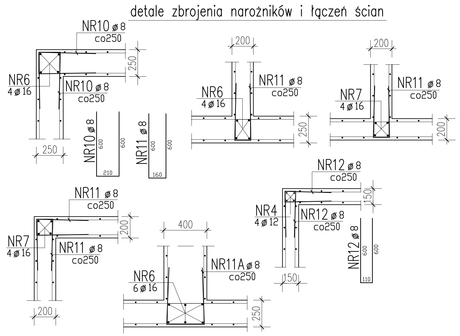

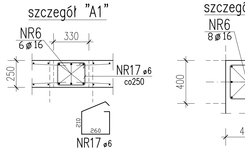

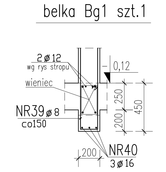

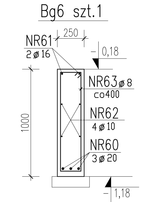

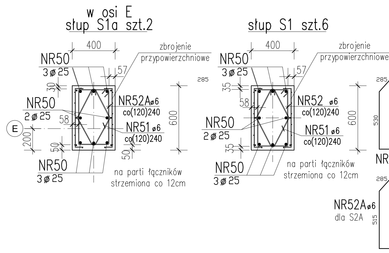

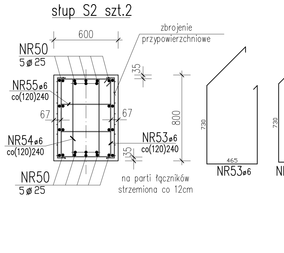

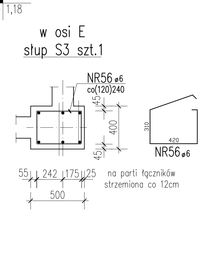

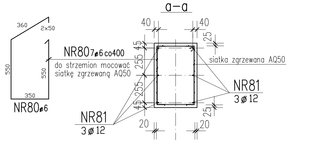

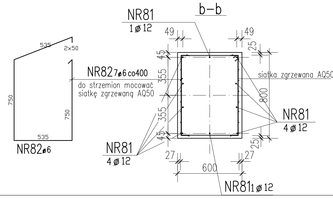

UWAGI:
1. Wszystkie wymiary sprawdzić na budowie.
2. Usytuowanie przebić instalacyjnych wg projektów architektonicznych i instalacyjnych
3. Otulina zbrojenia: 2cm
4. Technologia robót wg opisu technicznego
5. Ściany ROZPATRYWAĆ RAZEM z rysunkami tarcz i stropów

BETON C30/37,
STAL A-IIIN

BUDYNEK B1 | BUDYNEK B2

ARCHITEKCI MR

PROJEKT WYKONAWCZY KONSTRUKCJI

NAZWA OBIEKTU BUDOWLANEGO	PROJEKT ZESPOŁU BUDYNKÓW MIESZKALNYCH WIELORODZINNYCH Z GARAŻAMI PODZIEMNYMI Z ZAGOSPODAROWANIEM TERENU ORAZ INFRASTRUKTURĄ TECHNICZNĄ I KOMUNIKACYJNĄ NA DZIAŁKACH 15, 16, 19/2 OBRĘB 0004
TYTUŁ RYSUNKU	**Budynek B1** **Ściany kondygnacji -1 (garaż) – detale**
PROJEKTANT	mgr inż. Dariusz Zarębski
NR UPR.BUD.	nr upr. budow/L/103/94
SPRAWDZAJĄCY	mgr inż. Jacek Bartol
NR UPR.BUD.	nr upr. budow/L 361/02

NR RYS. **K6**
SKALA 1:20
DATA 18.2025
PODPIS
PODPIS