BUDYNEK B1 – ŚCIANY KONDYGNACJI –1

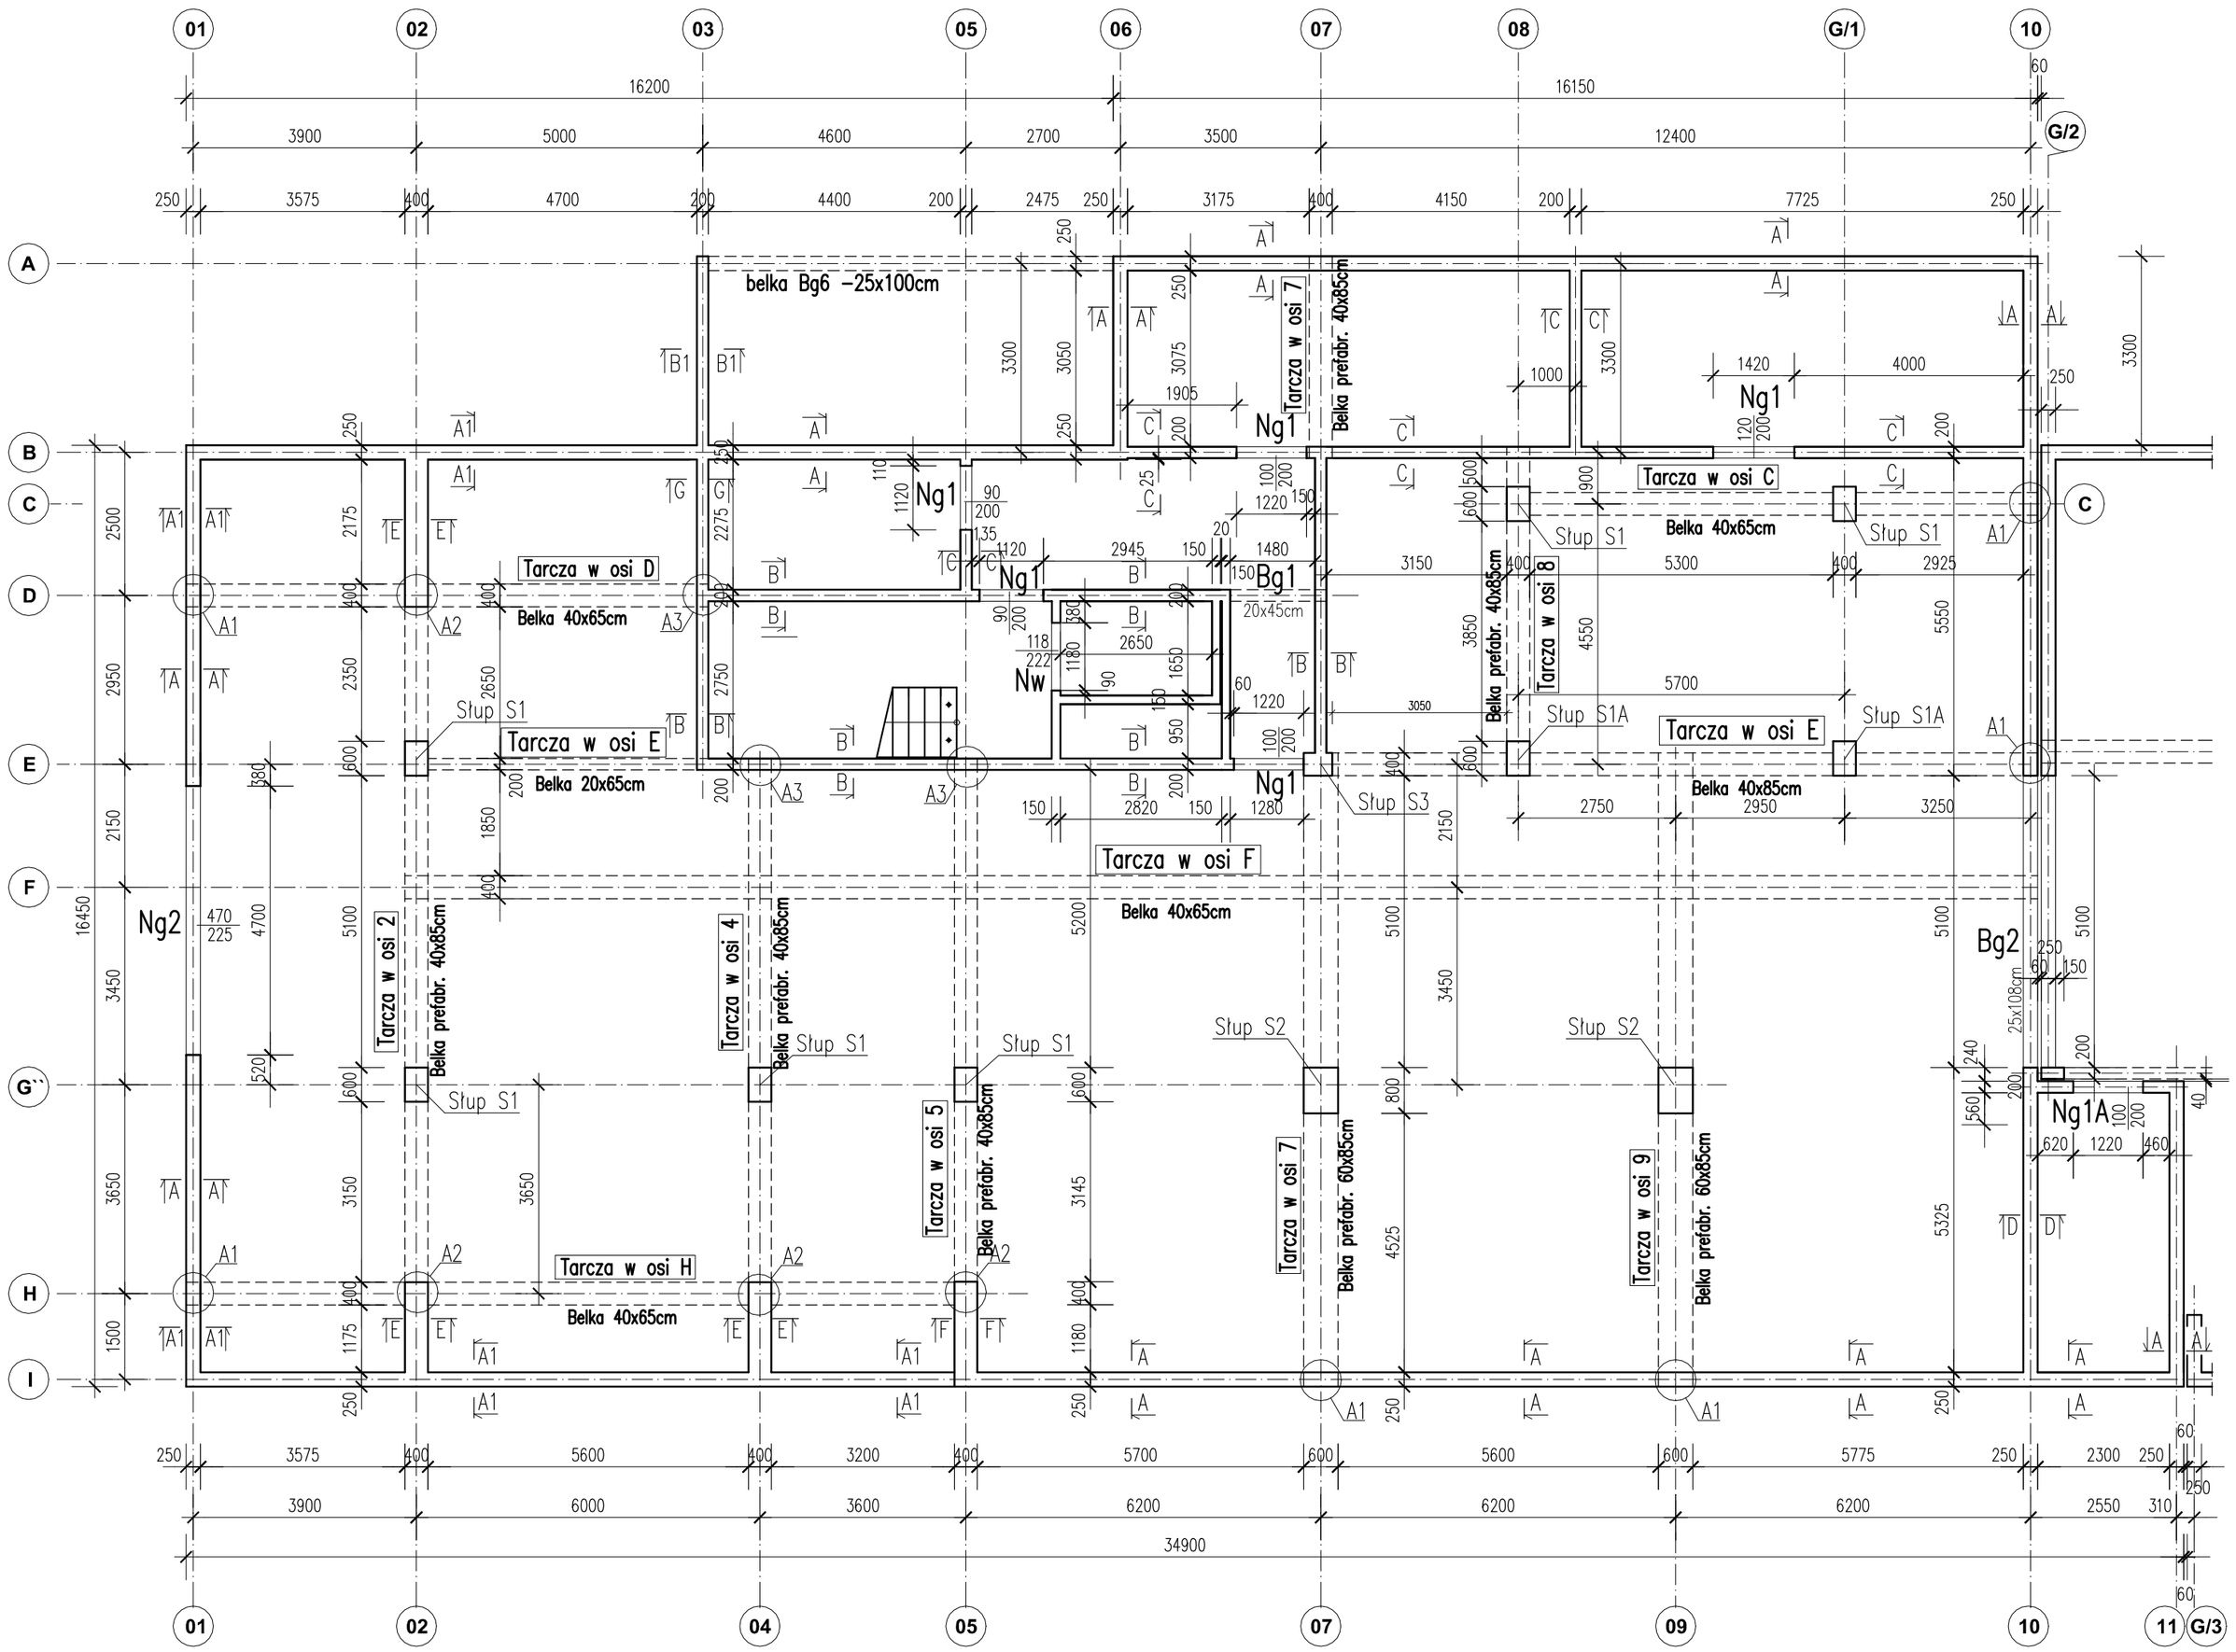

A4

BUDYNEK B1 | BUDYNEK B2

BETON C30/37,
STAL A–IIIN

UWAGI:
1. Wszystkie wymiary sprawdzić na budowie.
2. Usytuowanie przebić instalacyjnych wg projektów architektonicznych i instalacyjnych
3. Otulina zbrojenia: 2cm
4. Technologia robót wg opisu technicznego
5. Ściany ROZPATRYWAĆ RAZEM z rysunkami tarcz i stropów

ARCHITEKCI MR

PROJEKT WYKONAWCZY KONSTRUKCJI

NAZWA OBIEKTU BUDOWLANEGO	PROJEKT ZESPOŁU BUDYNKÓW MIESZKALNYCH WIELORODZINNYCH Z GARAŻAMI PODZIEMNYMI Z ZAGOSPODAROWANIEM TERENU ORAZ INSTALACJAMI WEWNĘTRZNYMI I ZEWNĘTRZNYMI, SOSNOWIEC, UL. NORWIDA
TYTUŁ RYSUNKU	**Budynek B1** **Ściany kondygnacji -1 (garaż) - rzut**
PROJEKTANT	mgr inż. Dariusz Zarębski
NR.UPR.BUD.	nr upr. budowl.103/94
SPRAWDZAJĄCY	mgr inż. Jacek Biernot
NR.UPR.BUD.	nr upr. budowl. 361/02

NR.RYS.	**K5**
SKALA	1:100
DATA	10.2025
PODPIS	
PODPIS	

A4