



Qys - 1 -

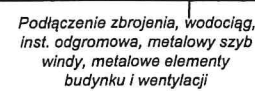

YKYžo 5x50mm

YKYžo 5x16mm

Mieszkania nr:	Mieszkania nr:
1 - 3	4 - 6
7 - 10	11 - 13
14 - 17	18 - 20
21 - 24	25 - 27
28 - 30	31 - 33
	wymiennikownia

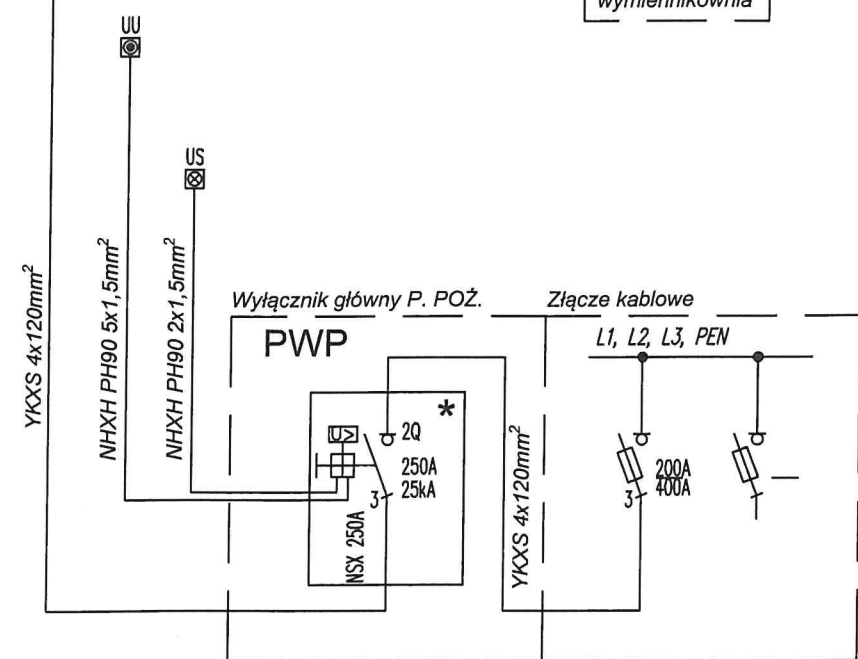


zasilanie zewnętrzne realizowane
w ramach umowy przyłączeniowej
z TAURON Dystrybucja S.A.

TA - zabudowa w pomieszczeniu technicznym

YDYžo 5x16mm²



Administracia 2

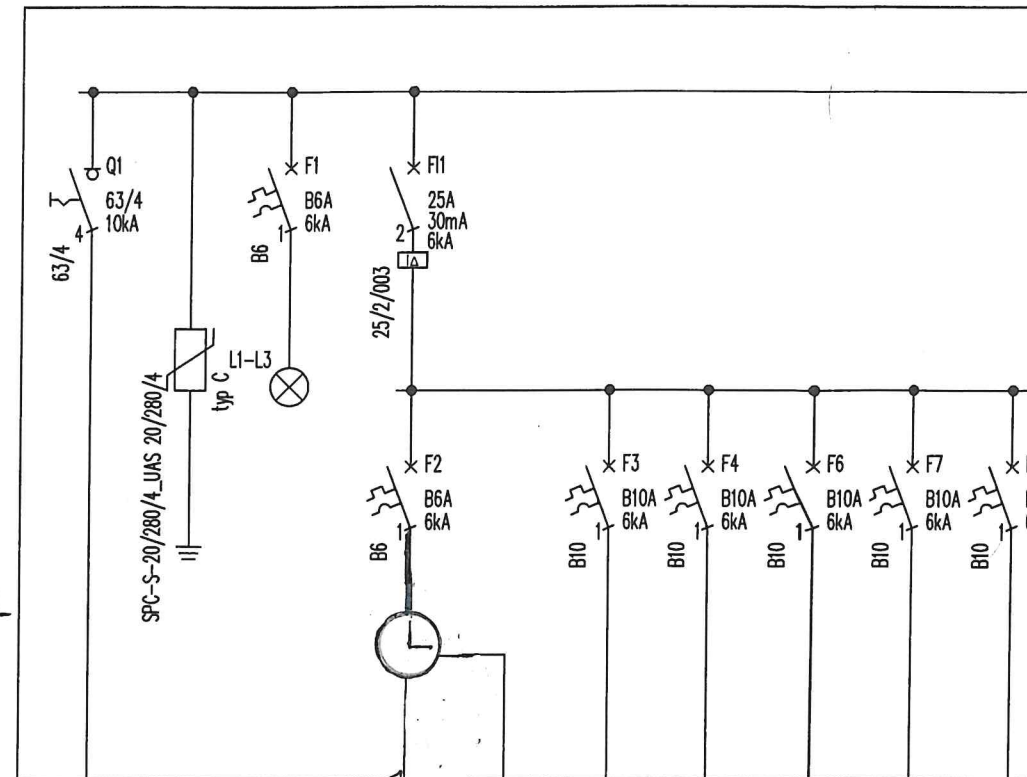


Deer. Ist. 1891. 1892.

TA/01	TA/02	TA/03	TA/04	TA/05	TA/0
oświetlenie wejścia nr plicyjnego	oświetlenie wiatrolapu, d. piwnica, parter, p1	oświetlenie klatki schod. p2, p3, p4	oświetlenie korytarza parter, p1	oświetlenie korytarza p11, p111	oświetlenie korytarza p1V

Zabudowa licznika dla pojedynczego mieszkania

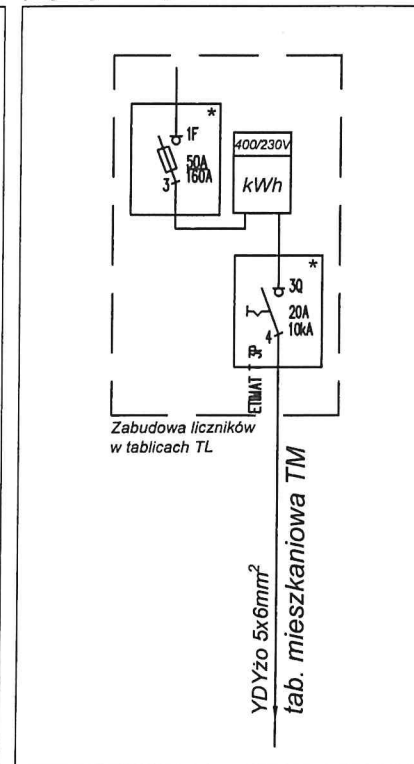
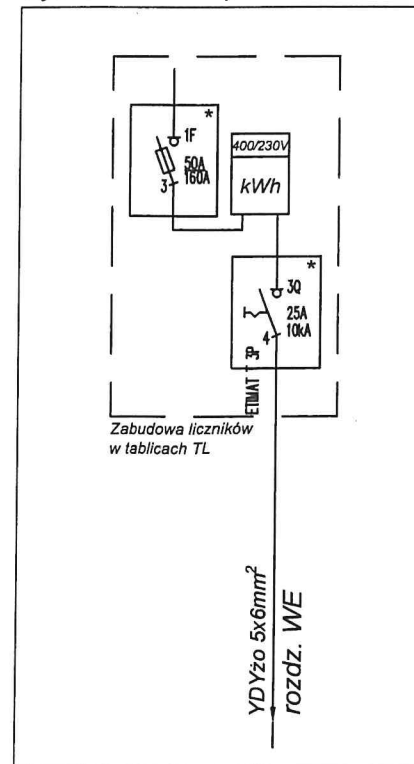


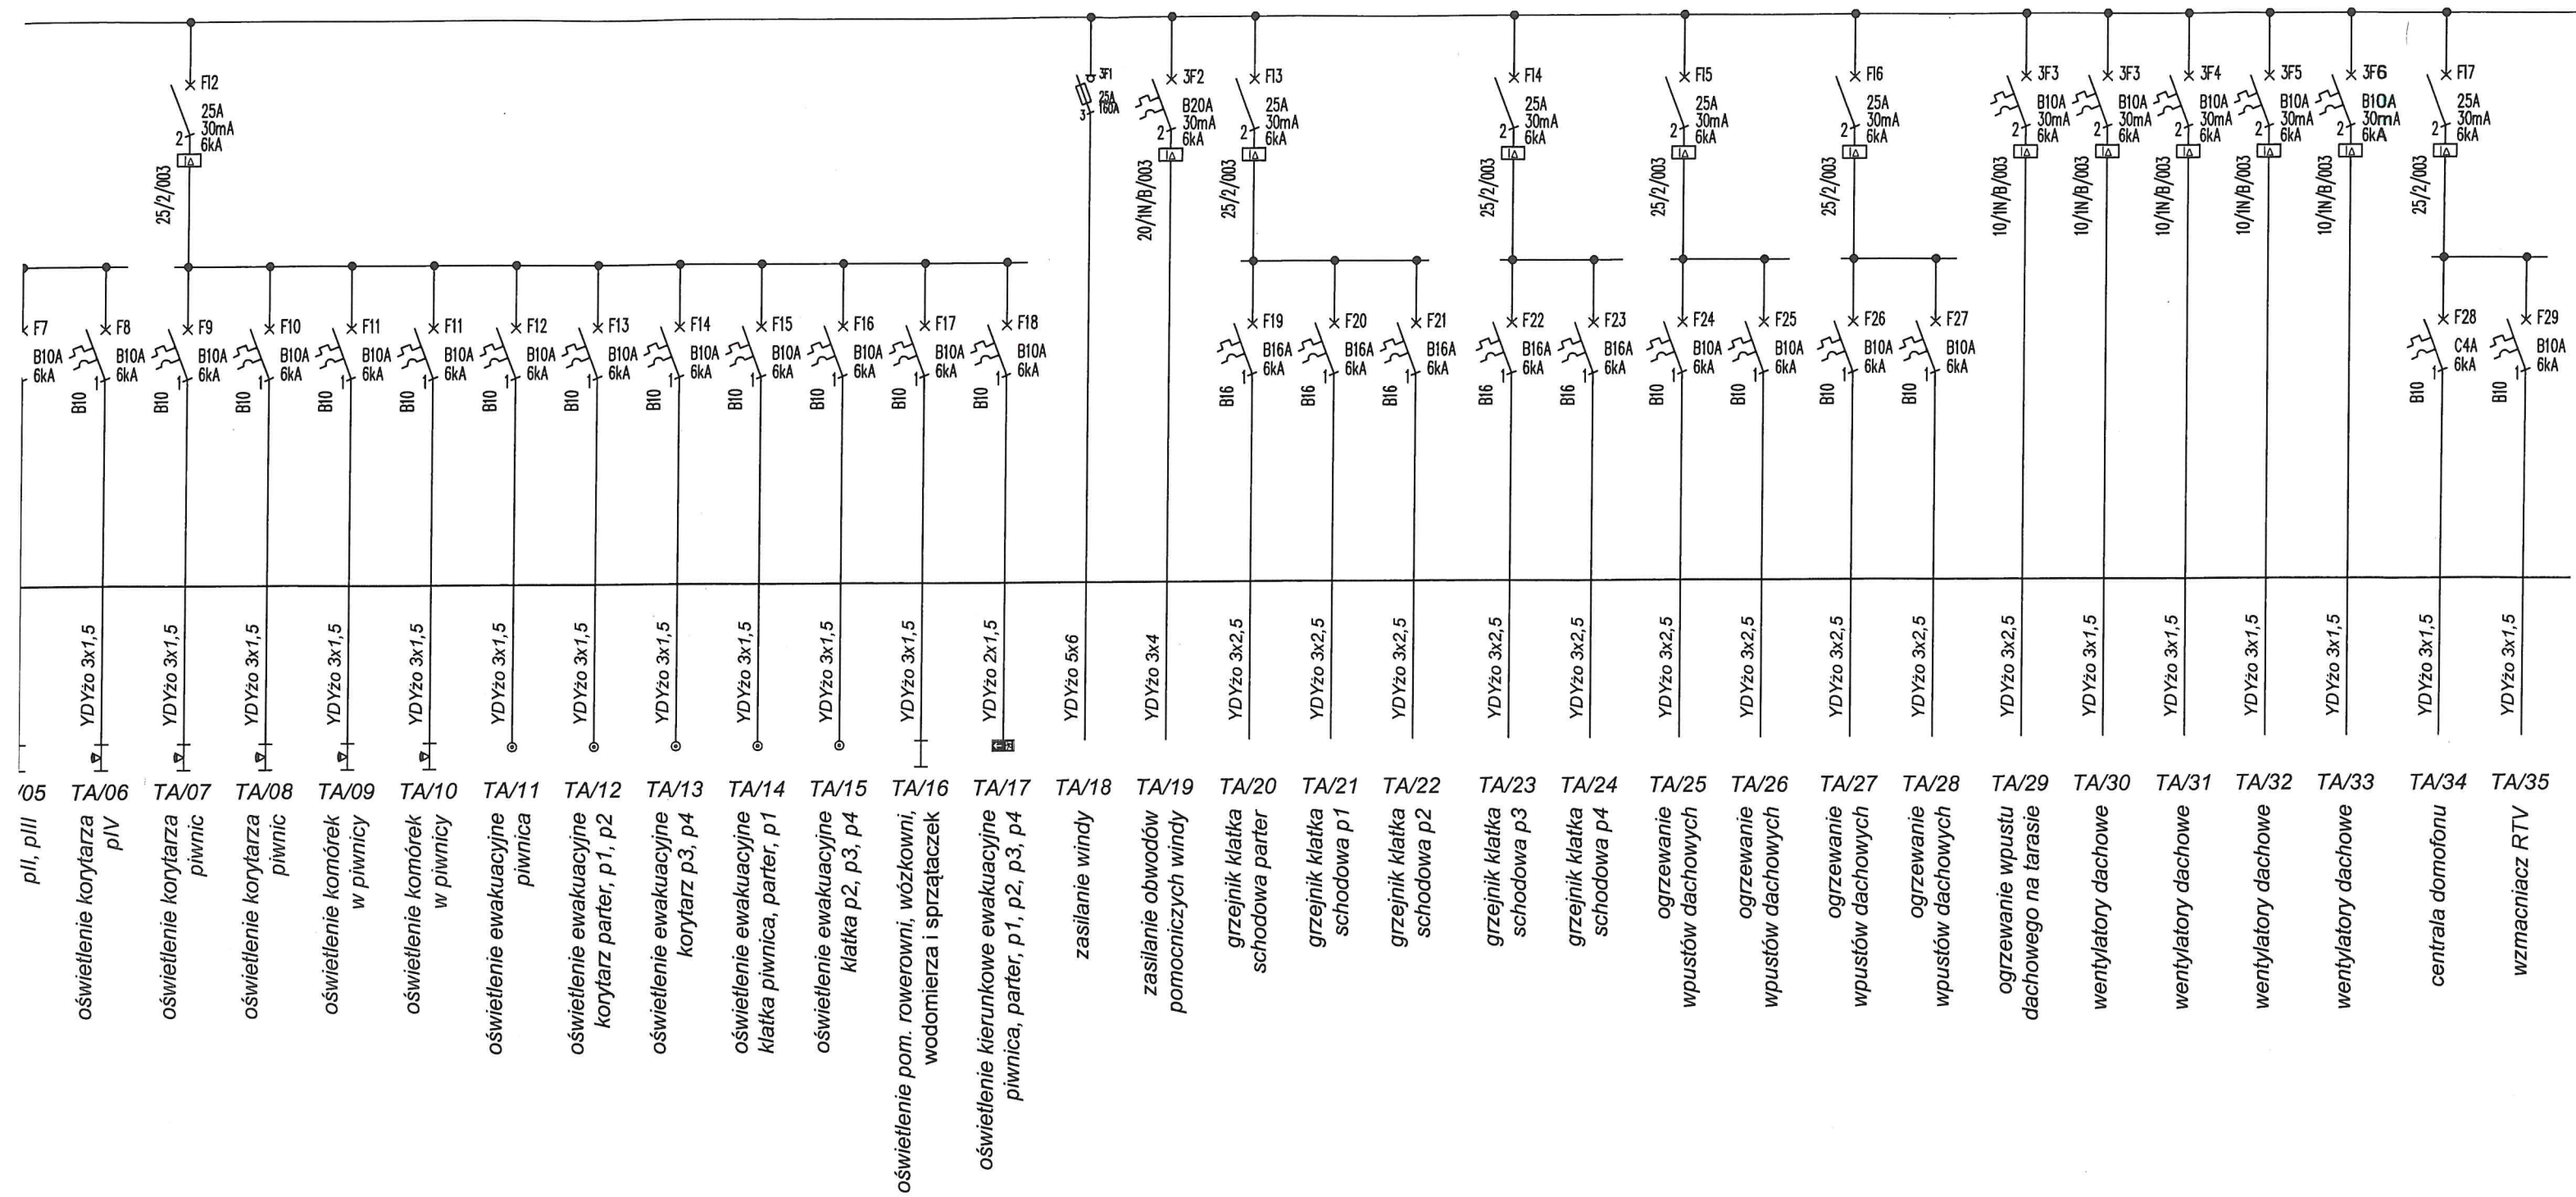

Sicantik na curassing





Rys - 4 -

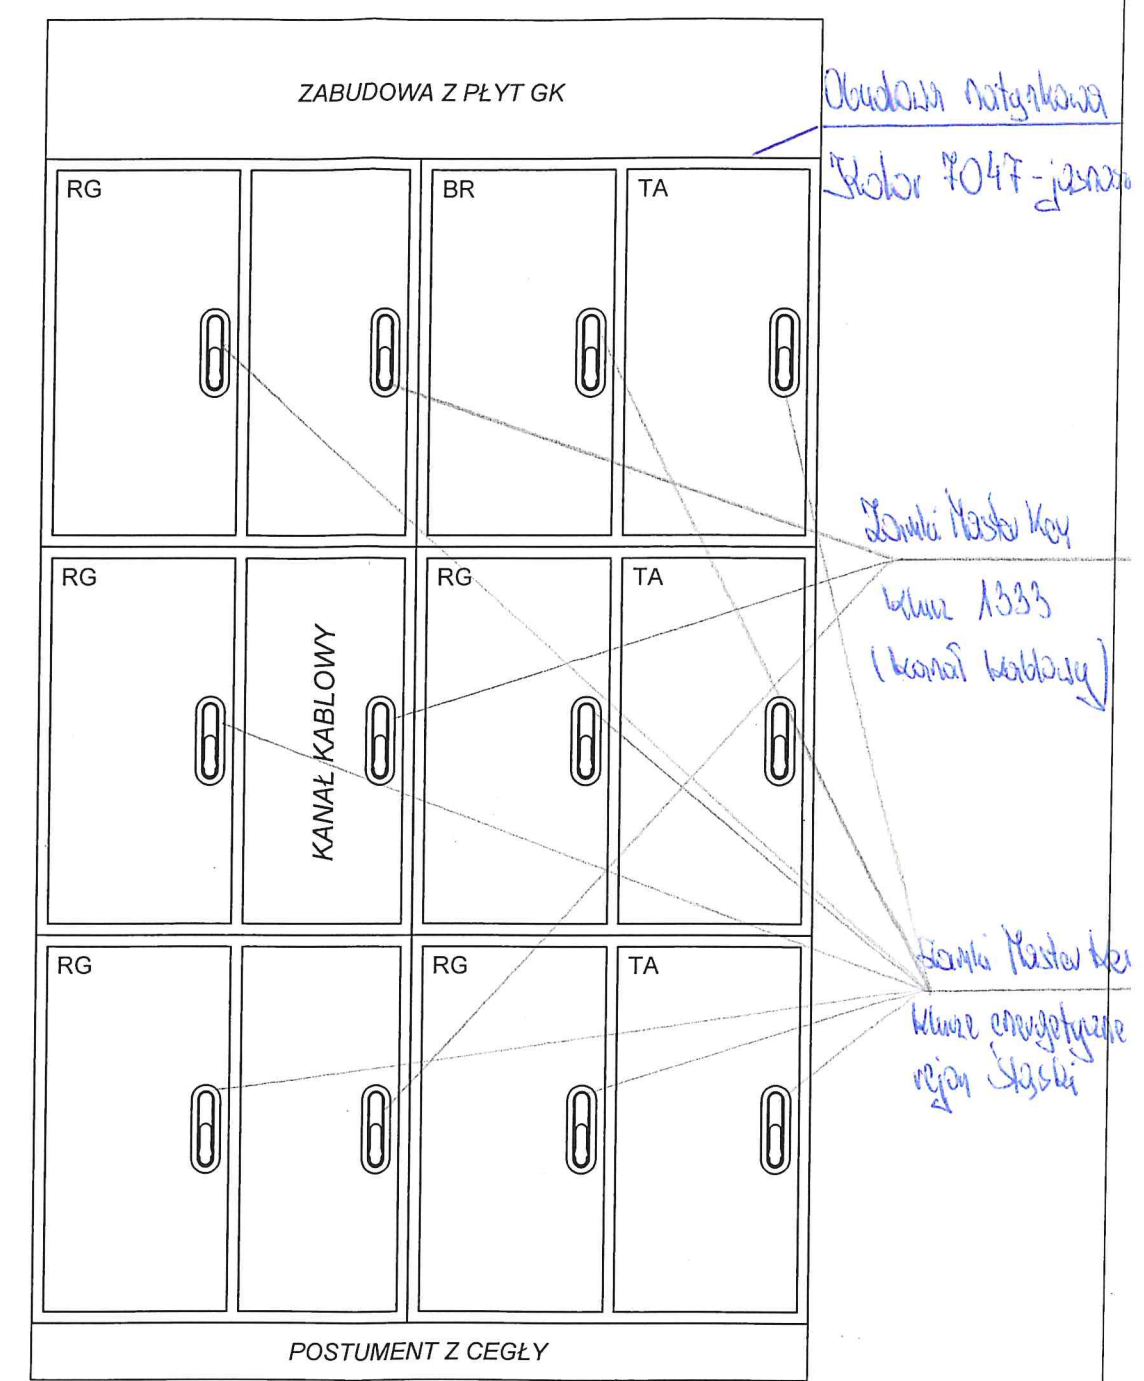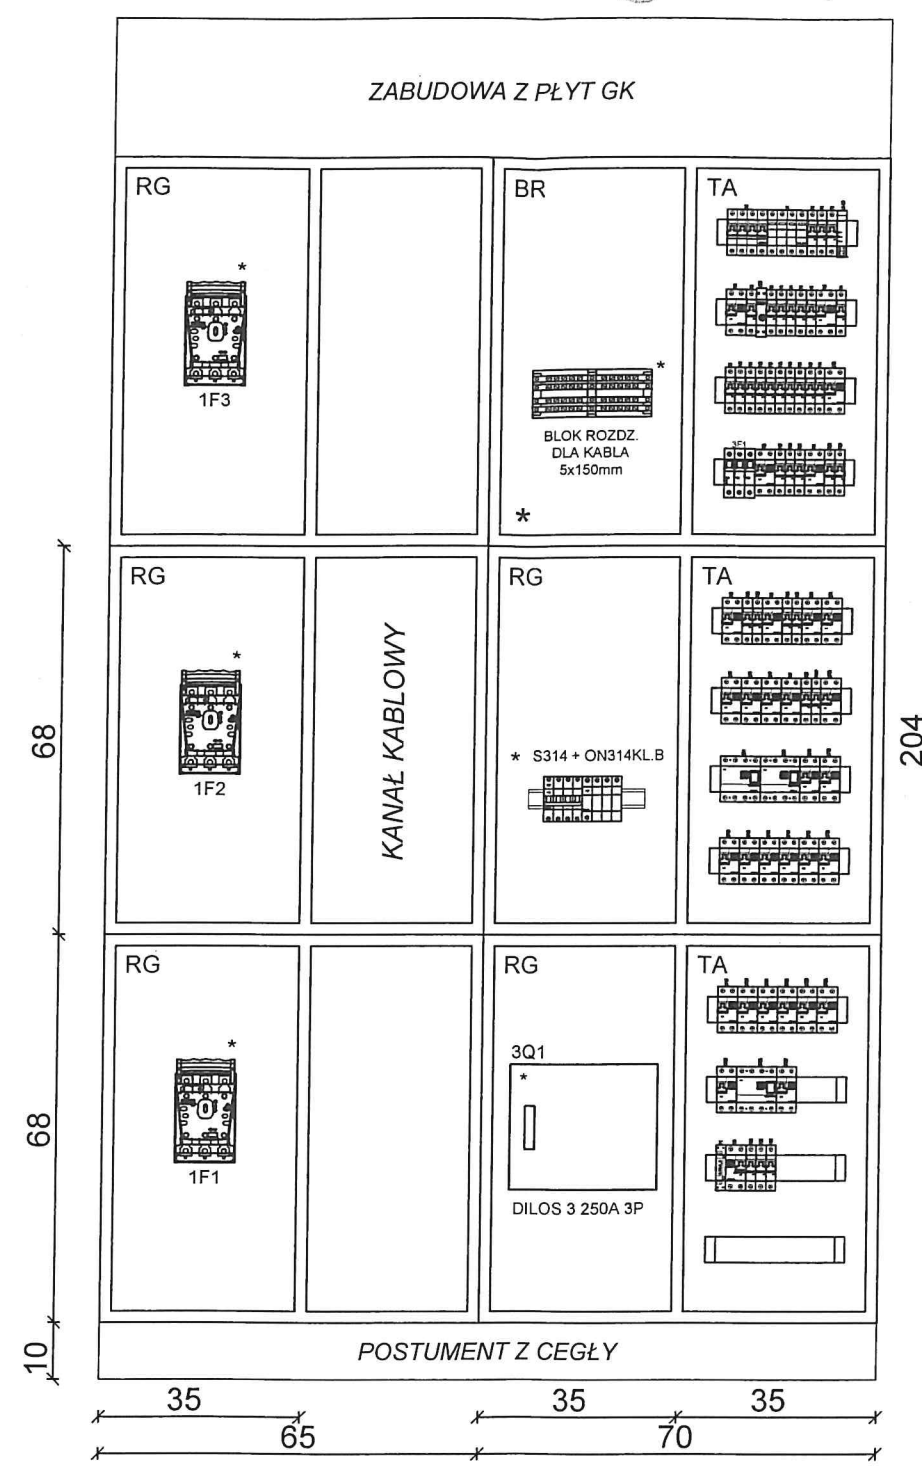

Przedmiotowy projekt (utwór architektoniczny) jest chroniony prawem autorskim - ustawa z dnia 4 lutego 1994 (Dz.U. nr 24 z dn. 23 lutego 1994). Zwielokrotnianie egzemplarzy, odsprzedaż lub jakiegokolwiek inne wprowadzenie do obrotu a także opracowywanie w formie projektu technicznego (wykonawczego) bez zgody autorów są zabronione.

		PRZEDSIĘBIORSTWO BUDOWLANE "DOMBUD" S.A. KATOWICE, ul. DRZYMAŁY 15, tel. 2513513	
Inwestor:		PRZEDSIĘBIORSTWO BUDOWLANE "DOMBUD" S.A.	
Obiekt:		BUDYNKI MIESZKALNE WIELORODZINNE A, B, C WRAZ Z INFRASTRUKTURĄ TOWARZYSZĄCĄ	
Adres:		RUDA ŚL, UL. KOLISTA; DZIAŁKI NR: 3783/218, 2049/218, 2053/218	
Brzoza:		Faza:	
INSTALACJE ELEKTRYCZNE		PROJEKT TECHNICZNY	
Nazwa rysunku:		BUD. C - RG - zabudowa	
Zakres:		Imię i nazwisko:	
Projektant:		mgr inż. Piotr Pęcherczyk	
Sprawdzający:		mgr inż. Łukasz Kochanek	
Opracował:			
Nr archiwalny projektu:		07C/2024	
Nr rys.:		IE-14	

Rys - 5 -

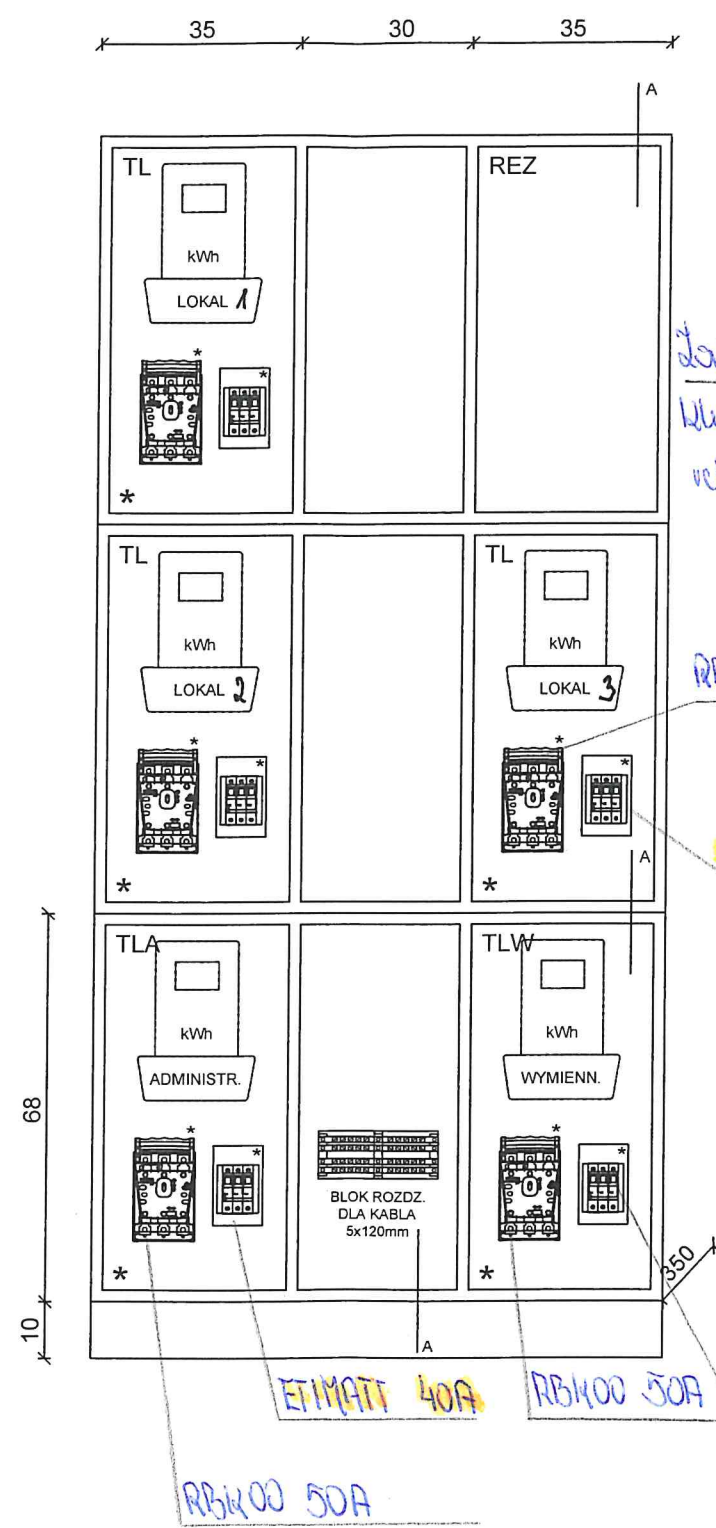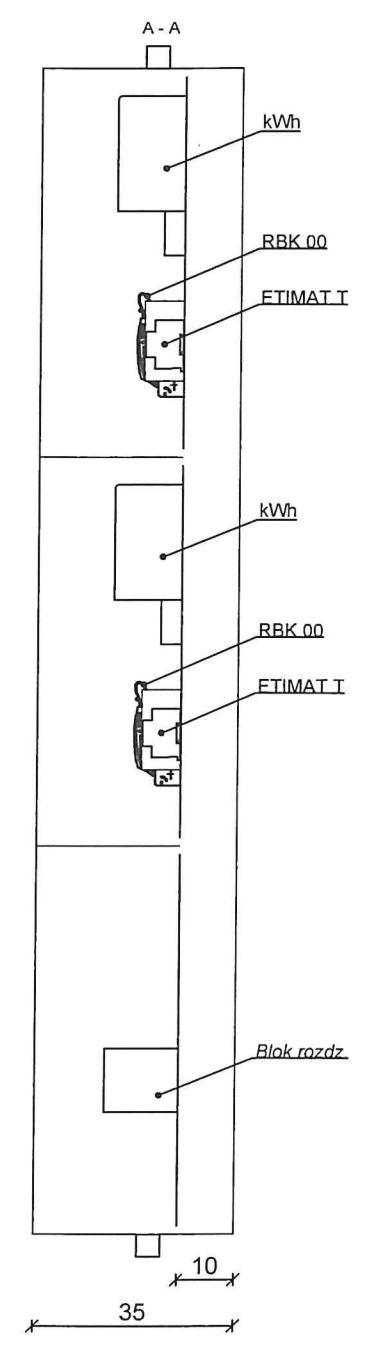

Łamki Master Key
klucze energetycznym
rejon Śląski

RBK 00 50A

ETIMAT 20A


ETIMAT 40A

RBK 00 50A

ETIMAT 35A

RBK 00 50A

1 kpl.

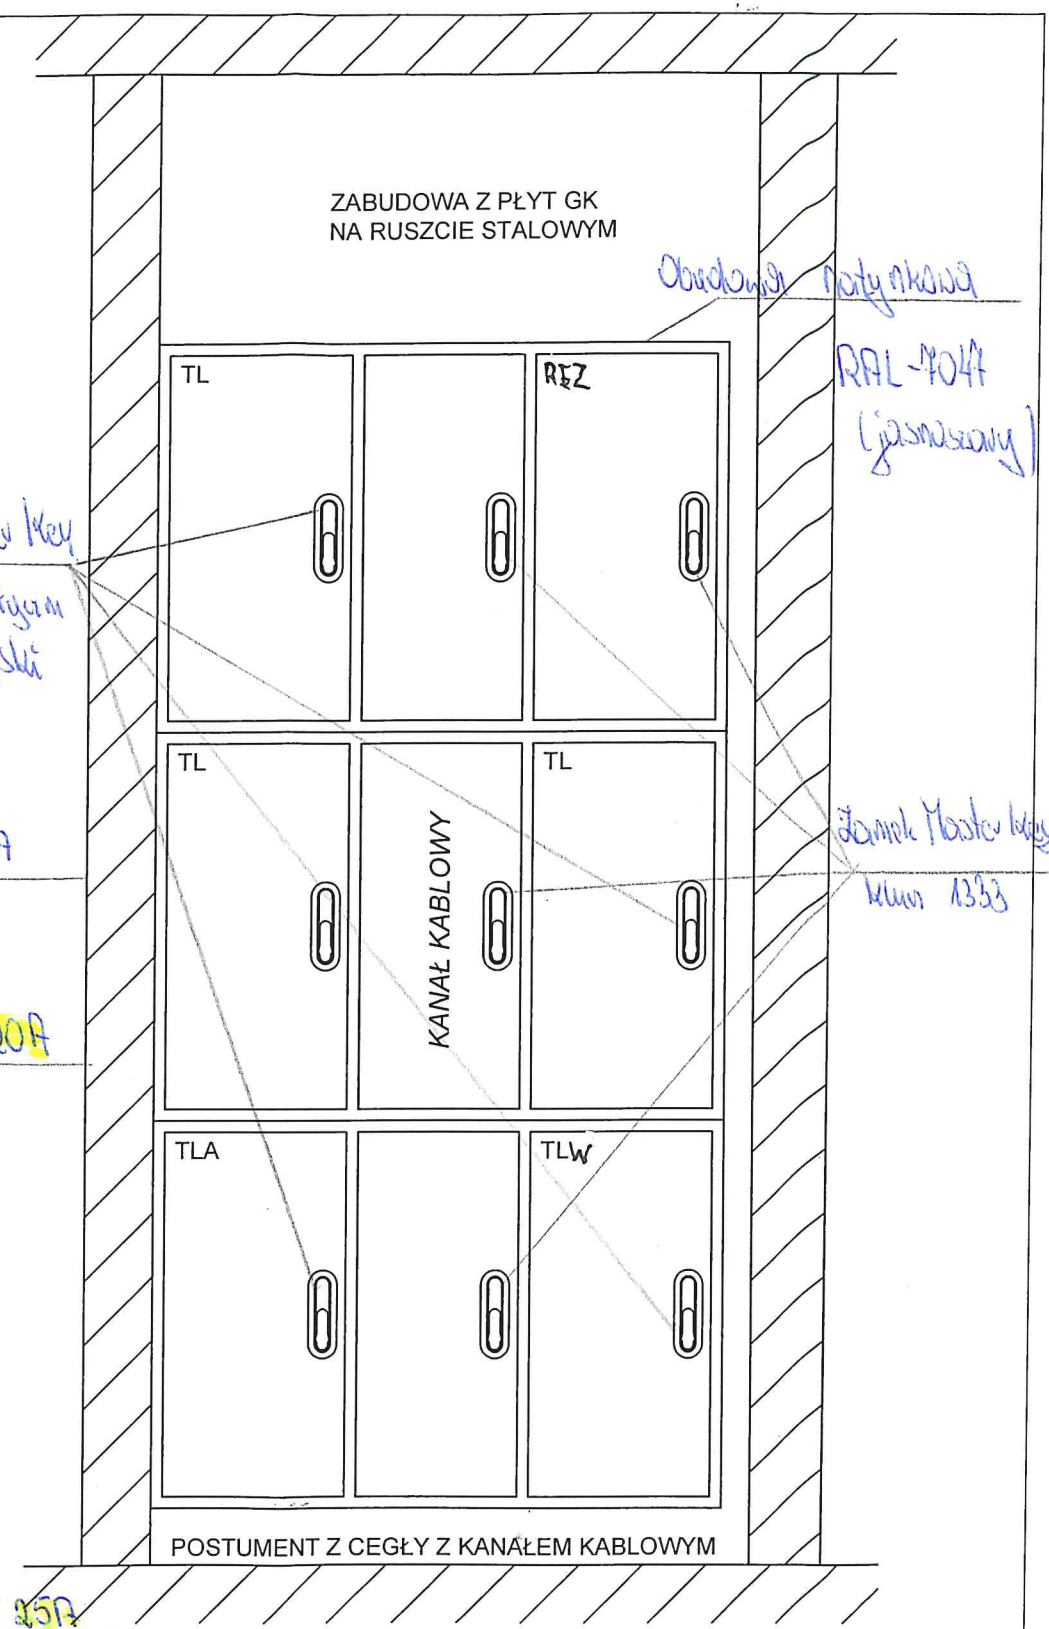

Obudowa płytowa

RAL-7041
(jasnoszary)




Łamki Master Key
klucze 1353

Przedmiotowy projekt (utwór architektoniczny) jest chroniony prawem autorskim – ustawa z dnia 4 lutego 1994 (Dz.U. nr 24 z dn. 23 lutego 1994). Z wielokrotnością egzemplarzy, odsprzedaż lub jakiegokolwiek inne wprowadzanie do obrotu a także opracowywanie w formie projektu technicznego (wykonawczego) bez zgody autorów są zabronione.

 PRZEDSIĘBIORSTWO BUDOWLANE "DOMBUD" S.A. KATOWICE, ul. DRZYMAŁY 15, tel. 2513513				
Inwestor:		PRZEDSIĘBIORSTWO BUDOWLANE "DOMBUD" S.A.		
Obiekt:		BUDYNKI MIESZKALNE WIELORODZINNE A, B, C WRAZ Z INFRASTRUKTURĄ TOWARZYSZĄCĄ		
Adres:		RUDA ŚL, UL. KOLISTA; DZIAŁKI NR: 3783/218, 2049/218, 2053/218		
Brzoza:		Faza:		Data:
INSTALACJE ELEKTRYCZNE		PROJEKT TECHNICZNY		11.2024
Nazwa rysunku: Tablica TL1 – zabudowa				
Zakres		Imię i nazwisko		Nr uprawnień
Projektant:		mgr inż. Piotr Pęcherczyk		SK/0315/04
Sprawdzający:		mgr inż. Łukasz Kochanek		SK/6630/16
Opracował:				
Nr archiwalny projektu:		07C/2024		Nr rys.
				IE–15

Rys - 6 -

Numer lokali:
Parter - 4; 5; 6
I piętro - 11; 12; 13
II piętro - 18; 19; 20
III piętro - 25; 26; 27
IV piętro - 28; 29; 30
V piętro - 31; 32; 33
razem - 6 kpl.

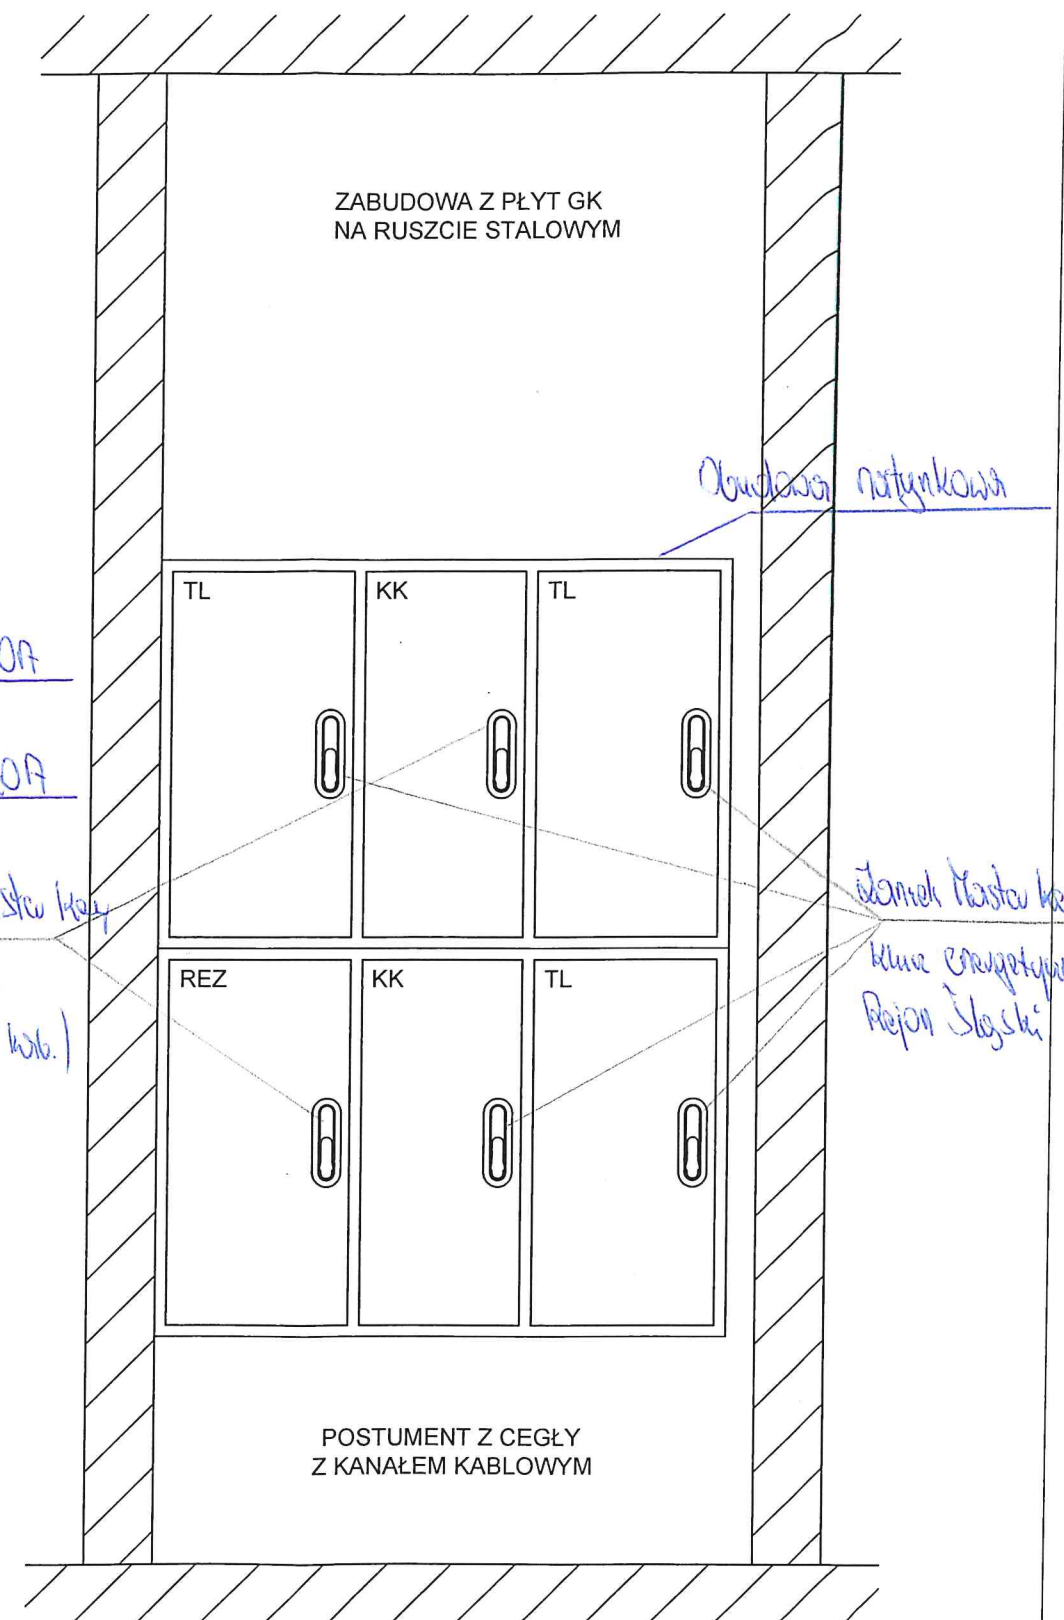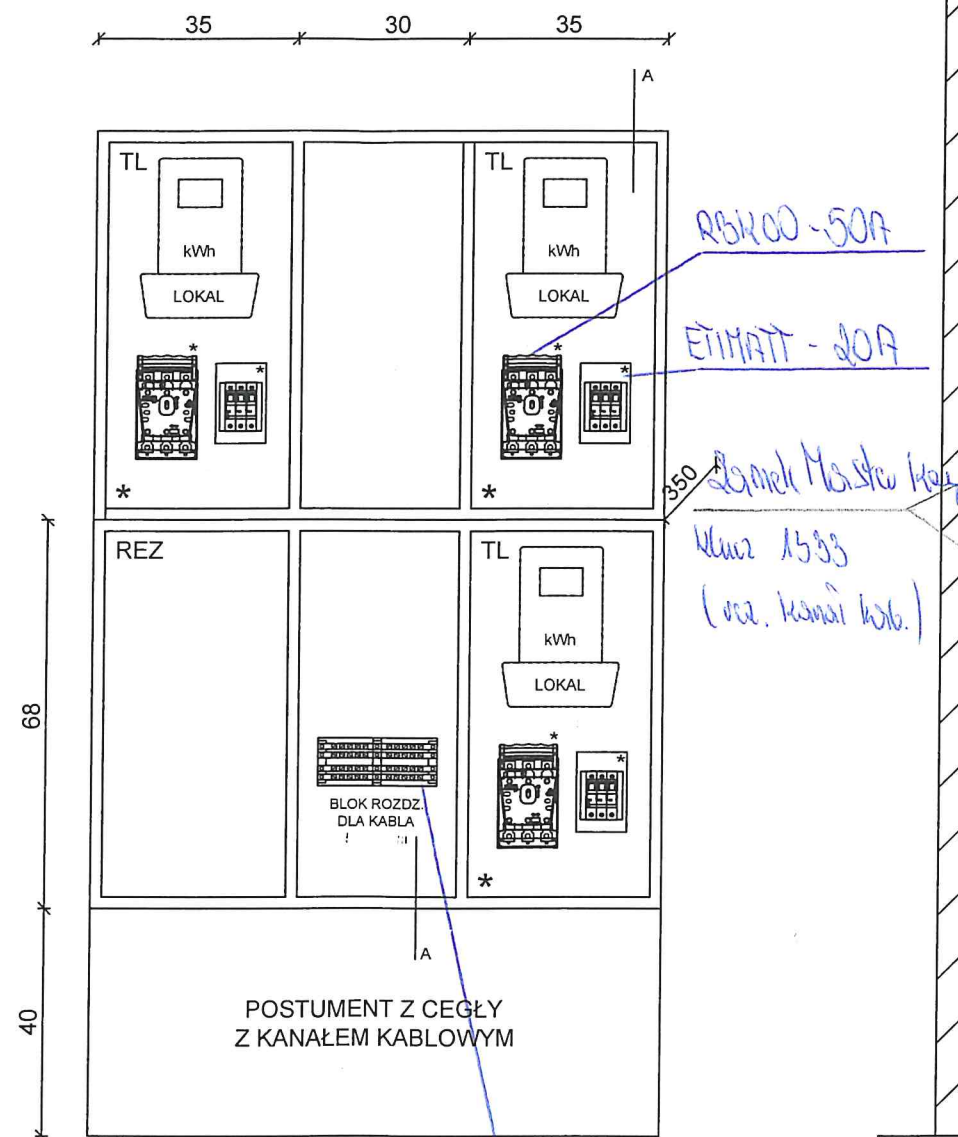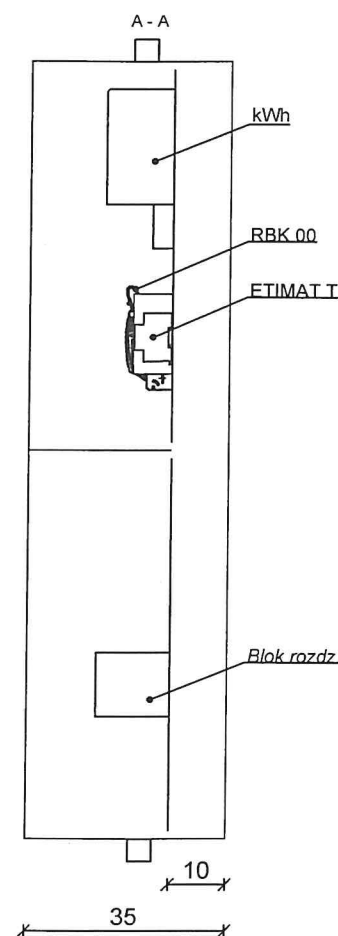

Blok rozdzielny pakietowy
Kabel 4x4 do 5x50mm²

Przedmiotowy projekt (utwór architektoniczny) jest chroniony prawem autorskim - ustawa z dnia 4 lutego 1994 (Dz.U. nr 24 z dn. 23 lutego 1994). Wielokrotnione egzemplarzy, odsprzedaż lub jakiegokolwiek inne wprowadzanie do obrotu a także opracowywanie w formie projektu technicznego (wykonawczego) bez zgody autorów są zabronione.

PRZEDSIĘBIORSTWO BUDOWLANE "DOMBUD" S.A. KATOWICE, ul. DRZYMAŁY 15, tel. 2513513		Inwestor: PRZEDSIĘBIORSTWO BUDOWLANE "DOMBUD" S.A.	
Obiekt: BUDYNKI MIESZKALNE WIELORODZINNE A, B, C WRAZ Z INFRASTRUKTURĄ TOWARZYSZĄCĄ		Adres: RUDA ŚL, UL. KOLISTA; DZIAŁKI NR: 3783/218, 2049/218, 2053/218	
Brana: INSTALACJE ELEKTRYCZNE	Faza: PROJEKT TECHNICZNY	Skala: -	Data: 11.2024
Nazwa rysunku: Tablica TL2 - zabudowa			
Zakres	Imię i nazwisko	Nr uprawnień	Data
Projektant: mgr inż. Piotr Pęcherczyk	SK/0315/04	05.2025	
Sprawdzający: mgr inż. Łukasz Kochanek	SK/6630/16	05.2025	
Opracował:			
Nr archiwalny projektu:	07C/2024	Nr rys.	IE-16

Ays - 7 -



Przebieg lokali:

Parkier - 7; 8; 9; 10


I piętro - 14; 15; 16; 17

II piętro - 21; 22; 23; 24

razem - 3 kpl

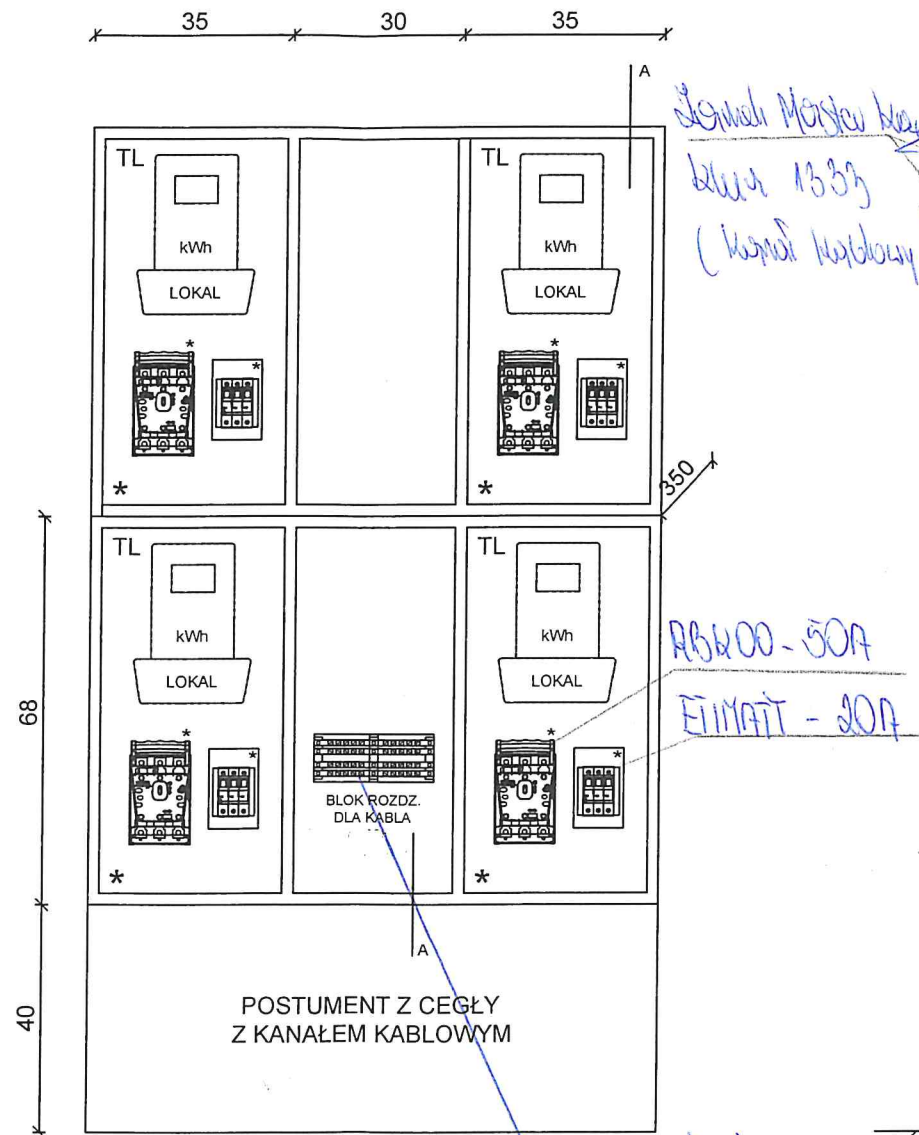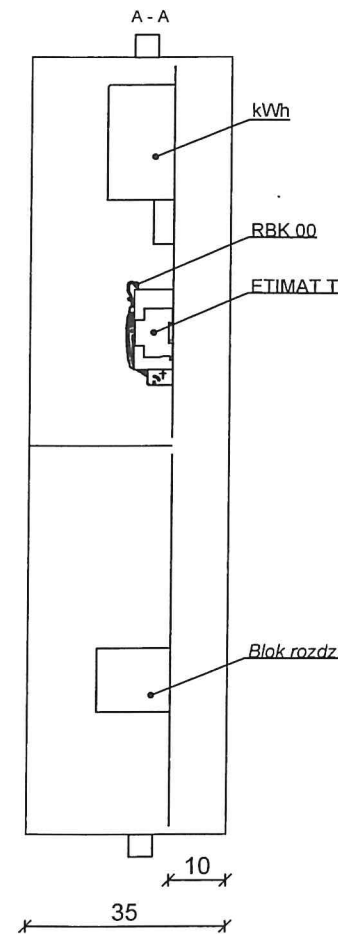



Blok rozdzielający przebiegów
kabel 4K4 to 5x50 mm²

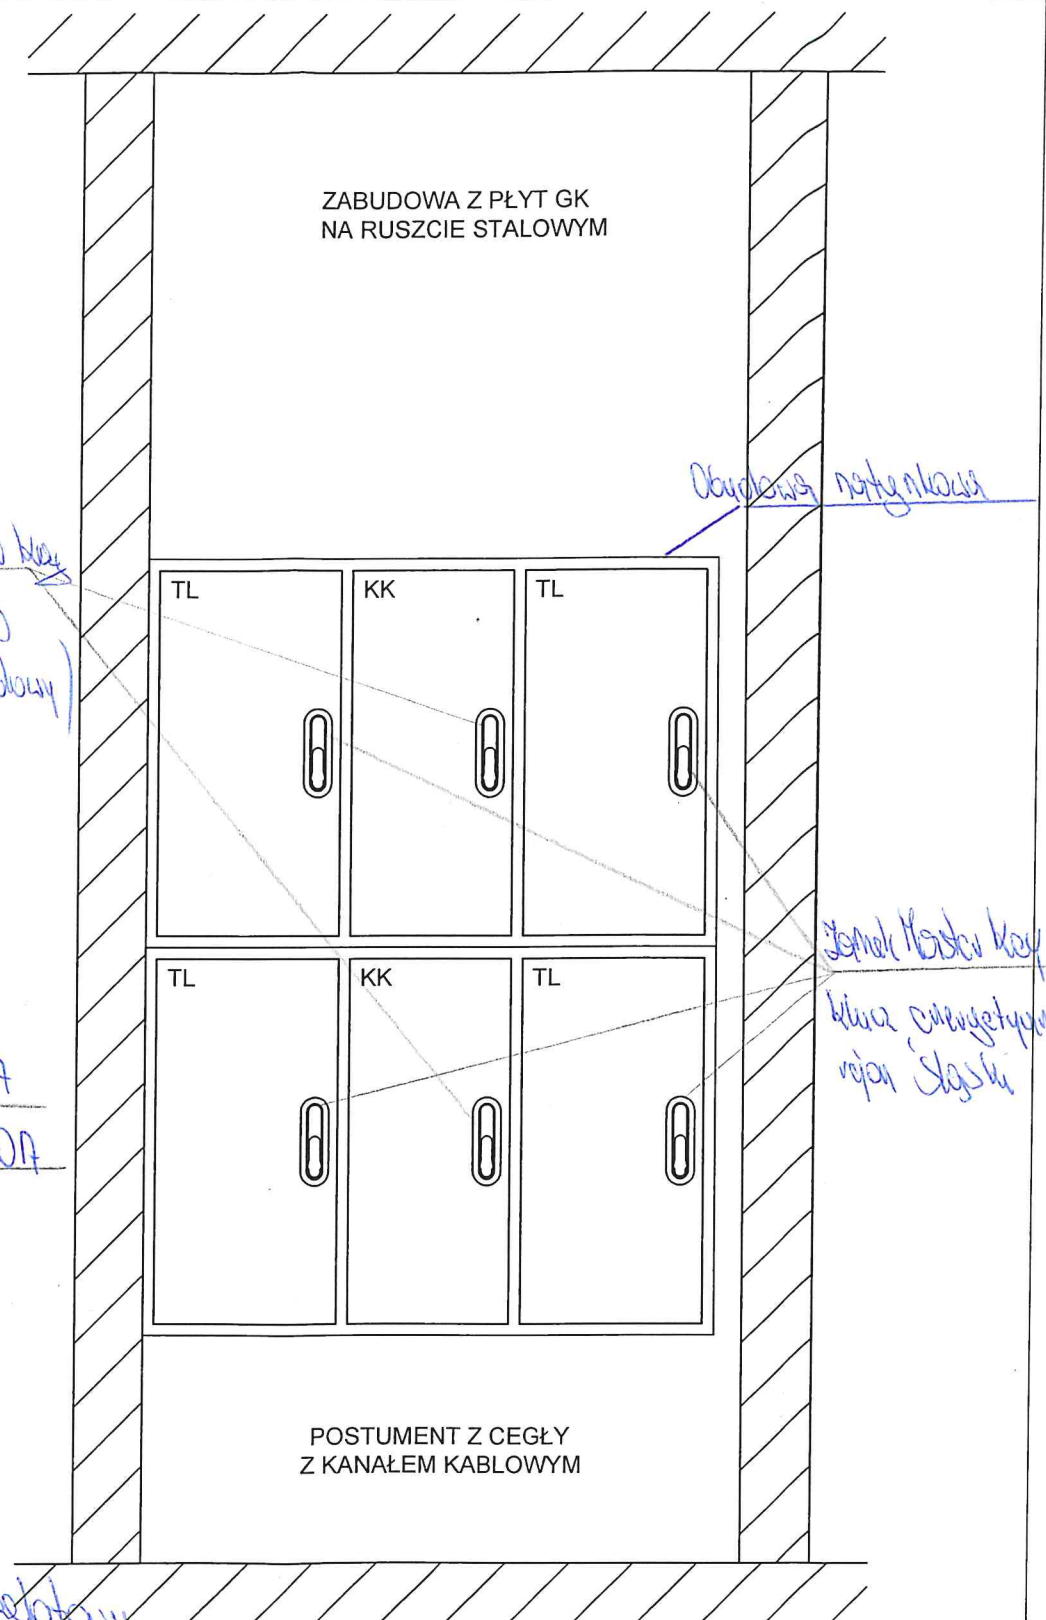

Przedmiotowy projekt (utwór architektoniczny) jest chroniony prawem autorskim – ustawa z dnia 4 lutego 1994 (Dz.U. nr 24 z dn. 23 lutego 1994). Zwielokrotnianie egzemplarzy, odsprzedaż lub jakiegokolwiek inne wprowadzanie do obrotu a także opracowywanie w formie projektu technicznego (wykonawczego) bez zgody autorów są zabronione.

PRZEDSIĘBIORSTWO BUDOWLANE "DOMBUD" S.A. KATOWICE, ul. DRZYMAŁY 15, tel. 2513513				
Investor:	PRZEDSIĘBIORSTWO BUDOWLANE "DOMBUD" S.A.			
Obiekt:	BUDYNKI MIESZKALNE WIELORODZINNE A, B, C WRAZ Z INFRASTRUKTURĄ TOWARZYSZĄCĄ			
Adres:	RUDA ŚL., UL. KOLISTA; DZIAŁKI NR: 3783/218, 2049/218, 2053/218			
Brana:	Instalacje elektryczne	Faza:	Projekt techniczny	Data: 11.2024
Nazwa rysunku: Tablica TL3 – zabudowa				
Zakres	Imię i nazwisko	Nr uprawnień	Data	Podpis
Projektant:	mgr inż. Piotr Pęcherzyk	SK/0315/04	05.2025	
Sprawdzający:	mgr inż. Łukasz Kochanek	SK/6630/16	05.2025	
Opracował:				
Nr archiwalny projektu:	07C/2024			Nr rys. IE-17

Rys - 8 -

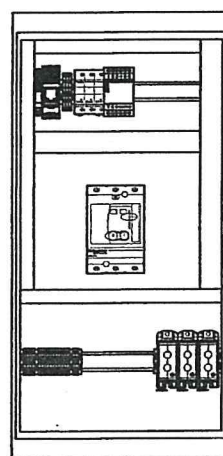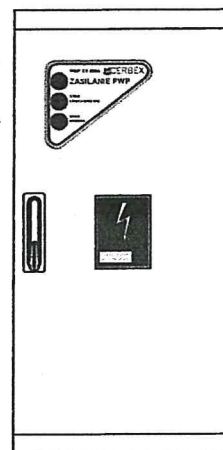

400x800x285

PWP - CX2004-R-3P-250A-BK-OPDP-KS2 prod. CERBEX

Wgł PPOi - natywny demontaż

1 kpl.

Przedmiotowy projekt (utwór architektoniczny) jest chroniony prawem autorskim – ustawa z dnia 4 lutego 1994 (Dz.U. nr 24 z dn. 23 lutego 1994). Zwielokrotnianie egzemplarzy, odsprzedaż lub jakiegokolwiek inne wprowadzanie do obrotu a także opracowywanie w formie projektu technicznego (wykonawczego) bez zgody autorów są zabronione.

	PRZEDSIĘBIORSTWO BUDOWLANE "DOMBUD" S.A. KATOWICE, ul. DRZYMAŁY 15, tel. 2513513			
Inwestor:	PRZEDSIĘBIORSTWO BUDOWLANE "DOMBUD" S.A.			
Obiekt:	BUDYNKI MIESZKALNE WIELORODZINNE A, B, C WRAZ Z INFRASTRUKTURĄ TOWARZYSZĄCĄ			
Adres:	RUDA ŚL, UL. KOLISTA; DZIAŁKI NR: 3783/218, 2049/218, 2053/2			
Bransz:	Faza:	Skala:	Data:	
INSTALACJE ELEKTRYCZNE	PROJEKT TECHNICZNY	—	11.20	
Nazwa rysunku: Złącze PWP – elewacja				
Zakres:	Imię i nazwisko	Nr uprawnień	Data	Podpis
Projektant:	mgr inż. Piotr Pęcherzyk	SK/0315/04	05.2025	
Sprawdzający:	mgr inż. Łukasz Kochanek	SK/6630/16	05.2025	
Opracował:				
Nr archiwalny	07C/2024		Nr rys.	IE-18