



Segment garażowy G1  
PŁYTA FUNDAMENTOWA gr.50cm  
zbrojenie dolne

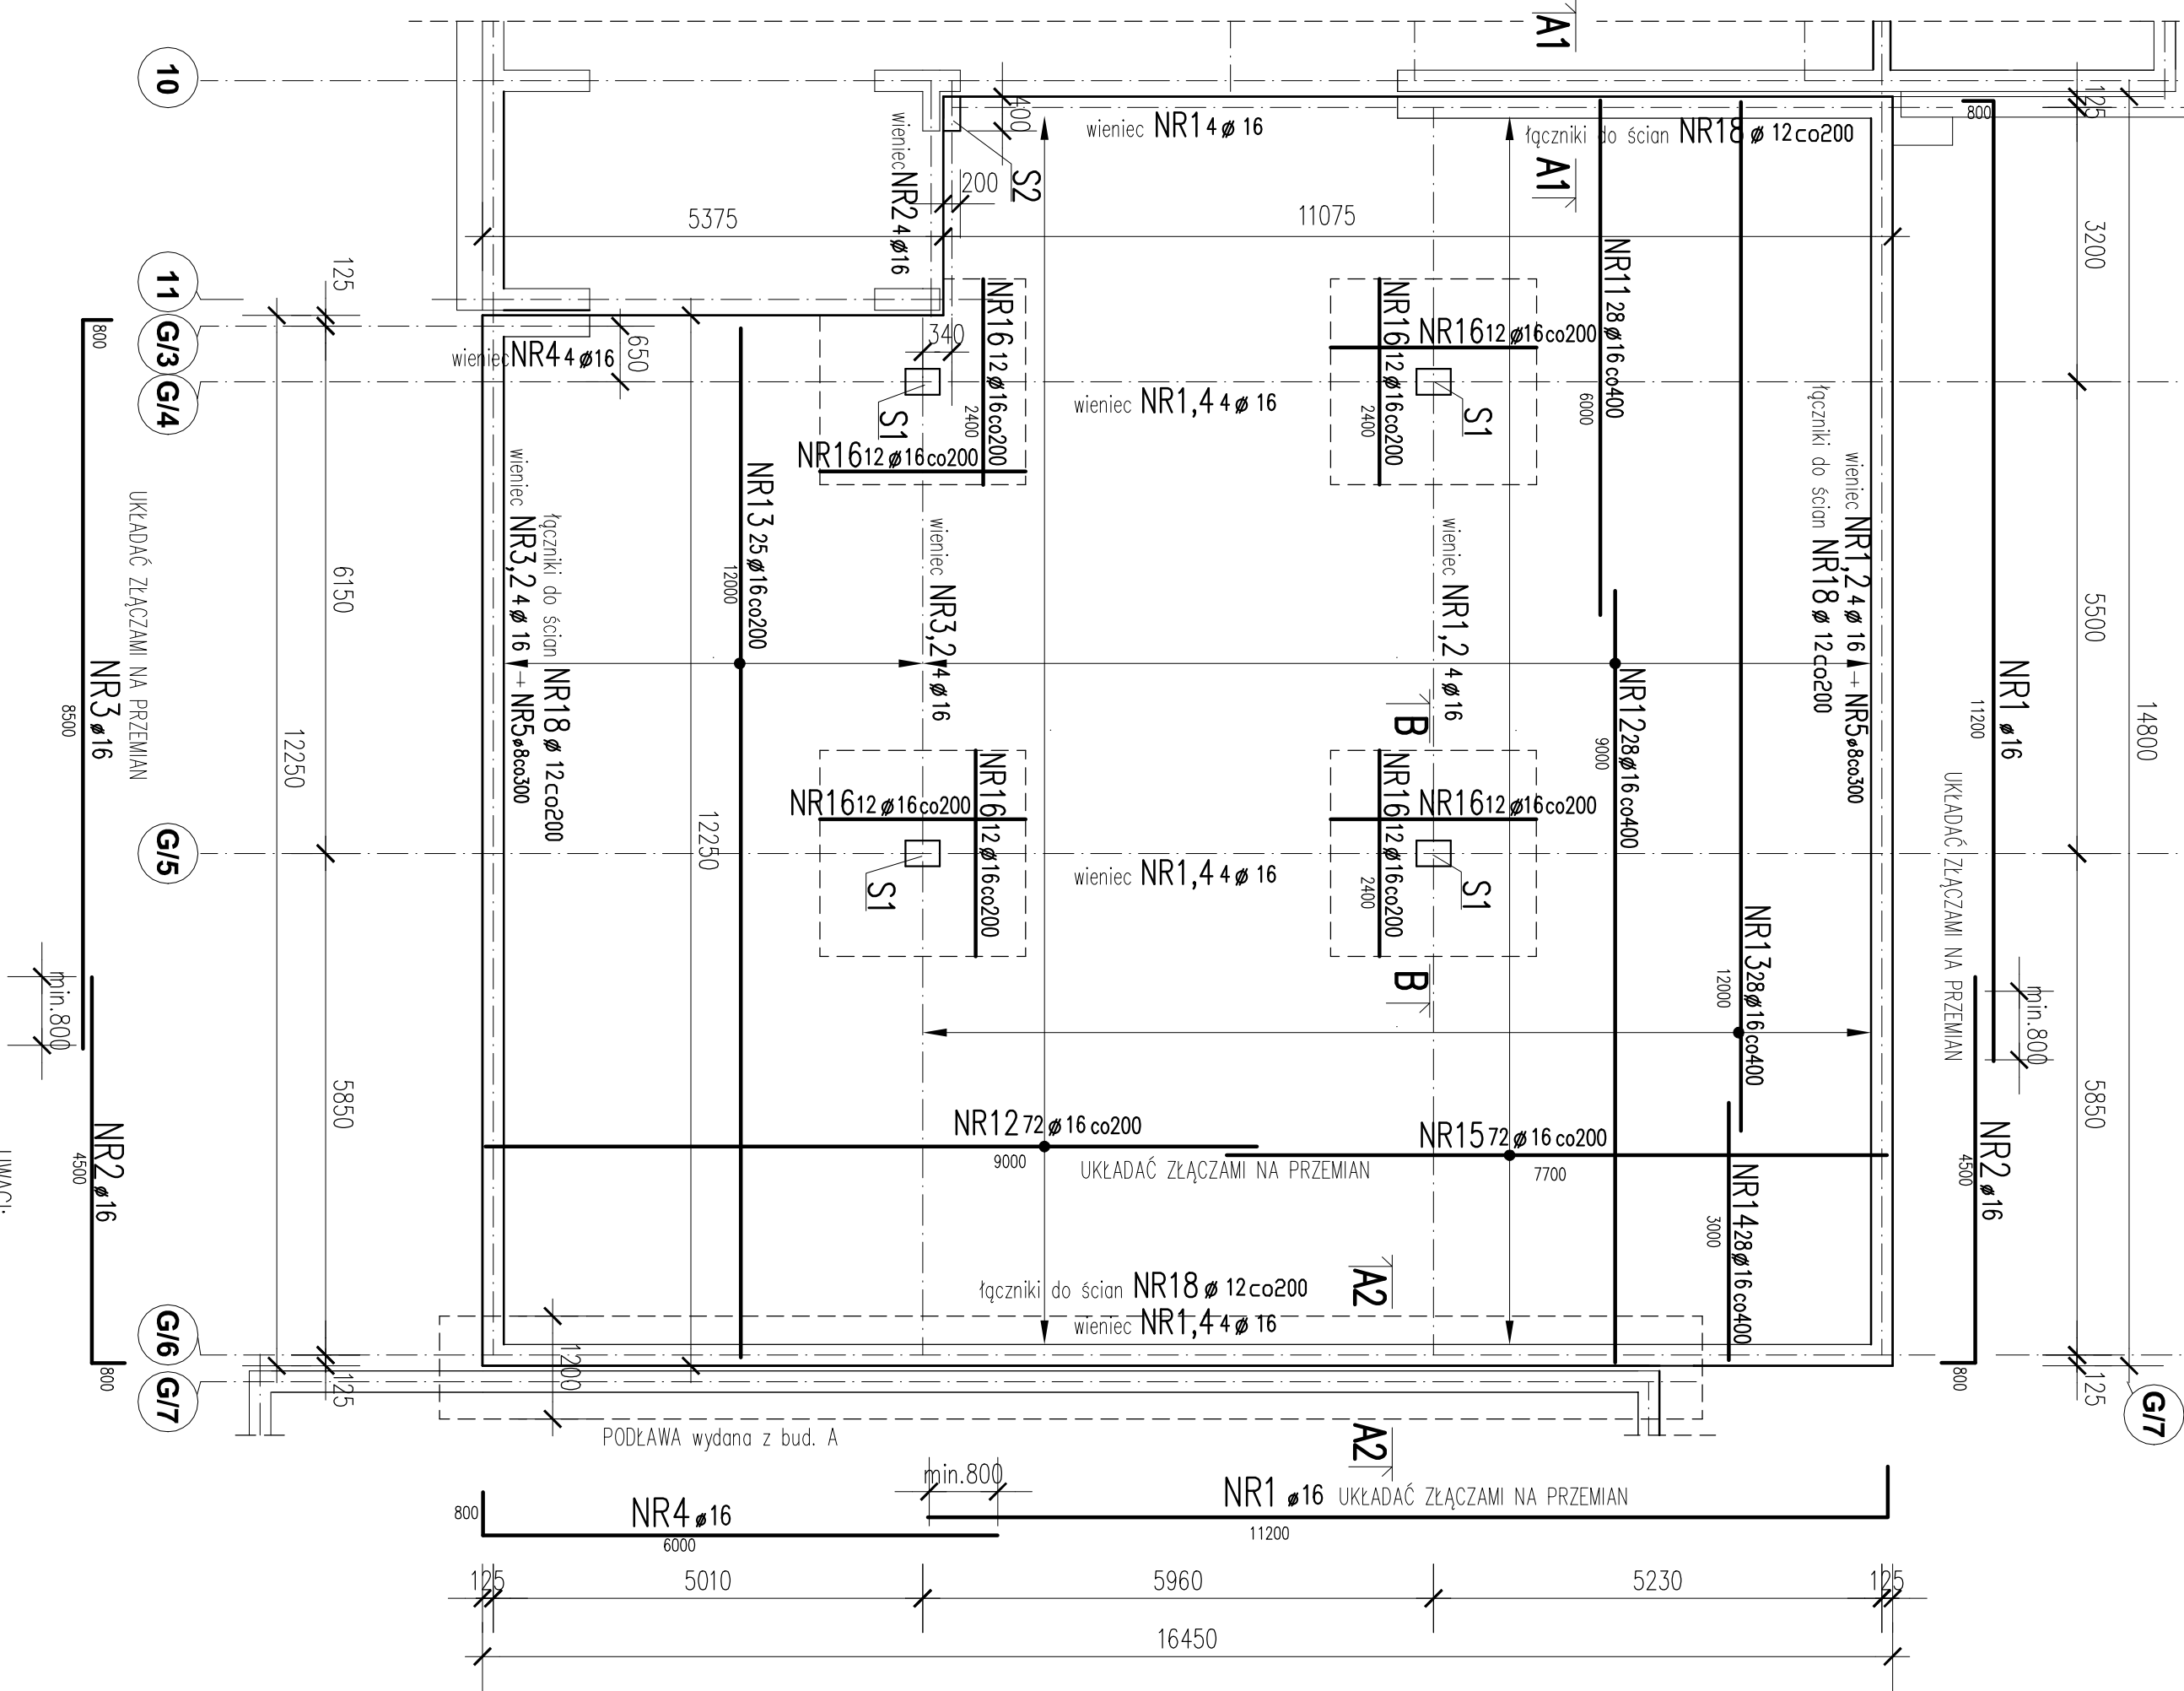

Segment garażowy G1  
zbrojenie górne

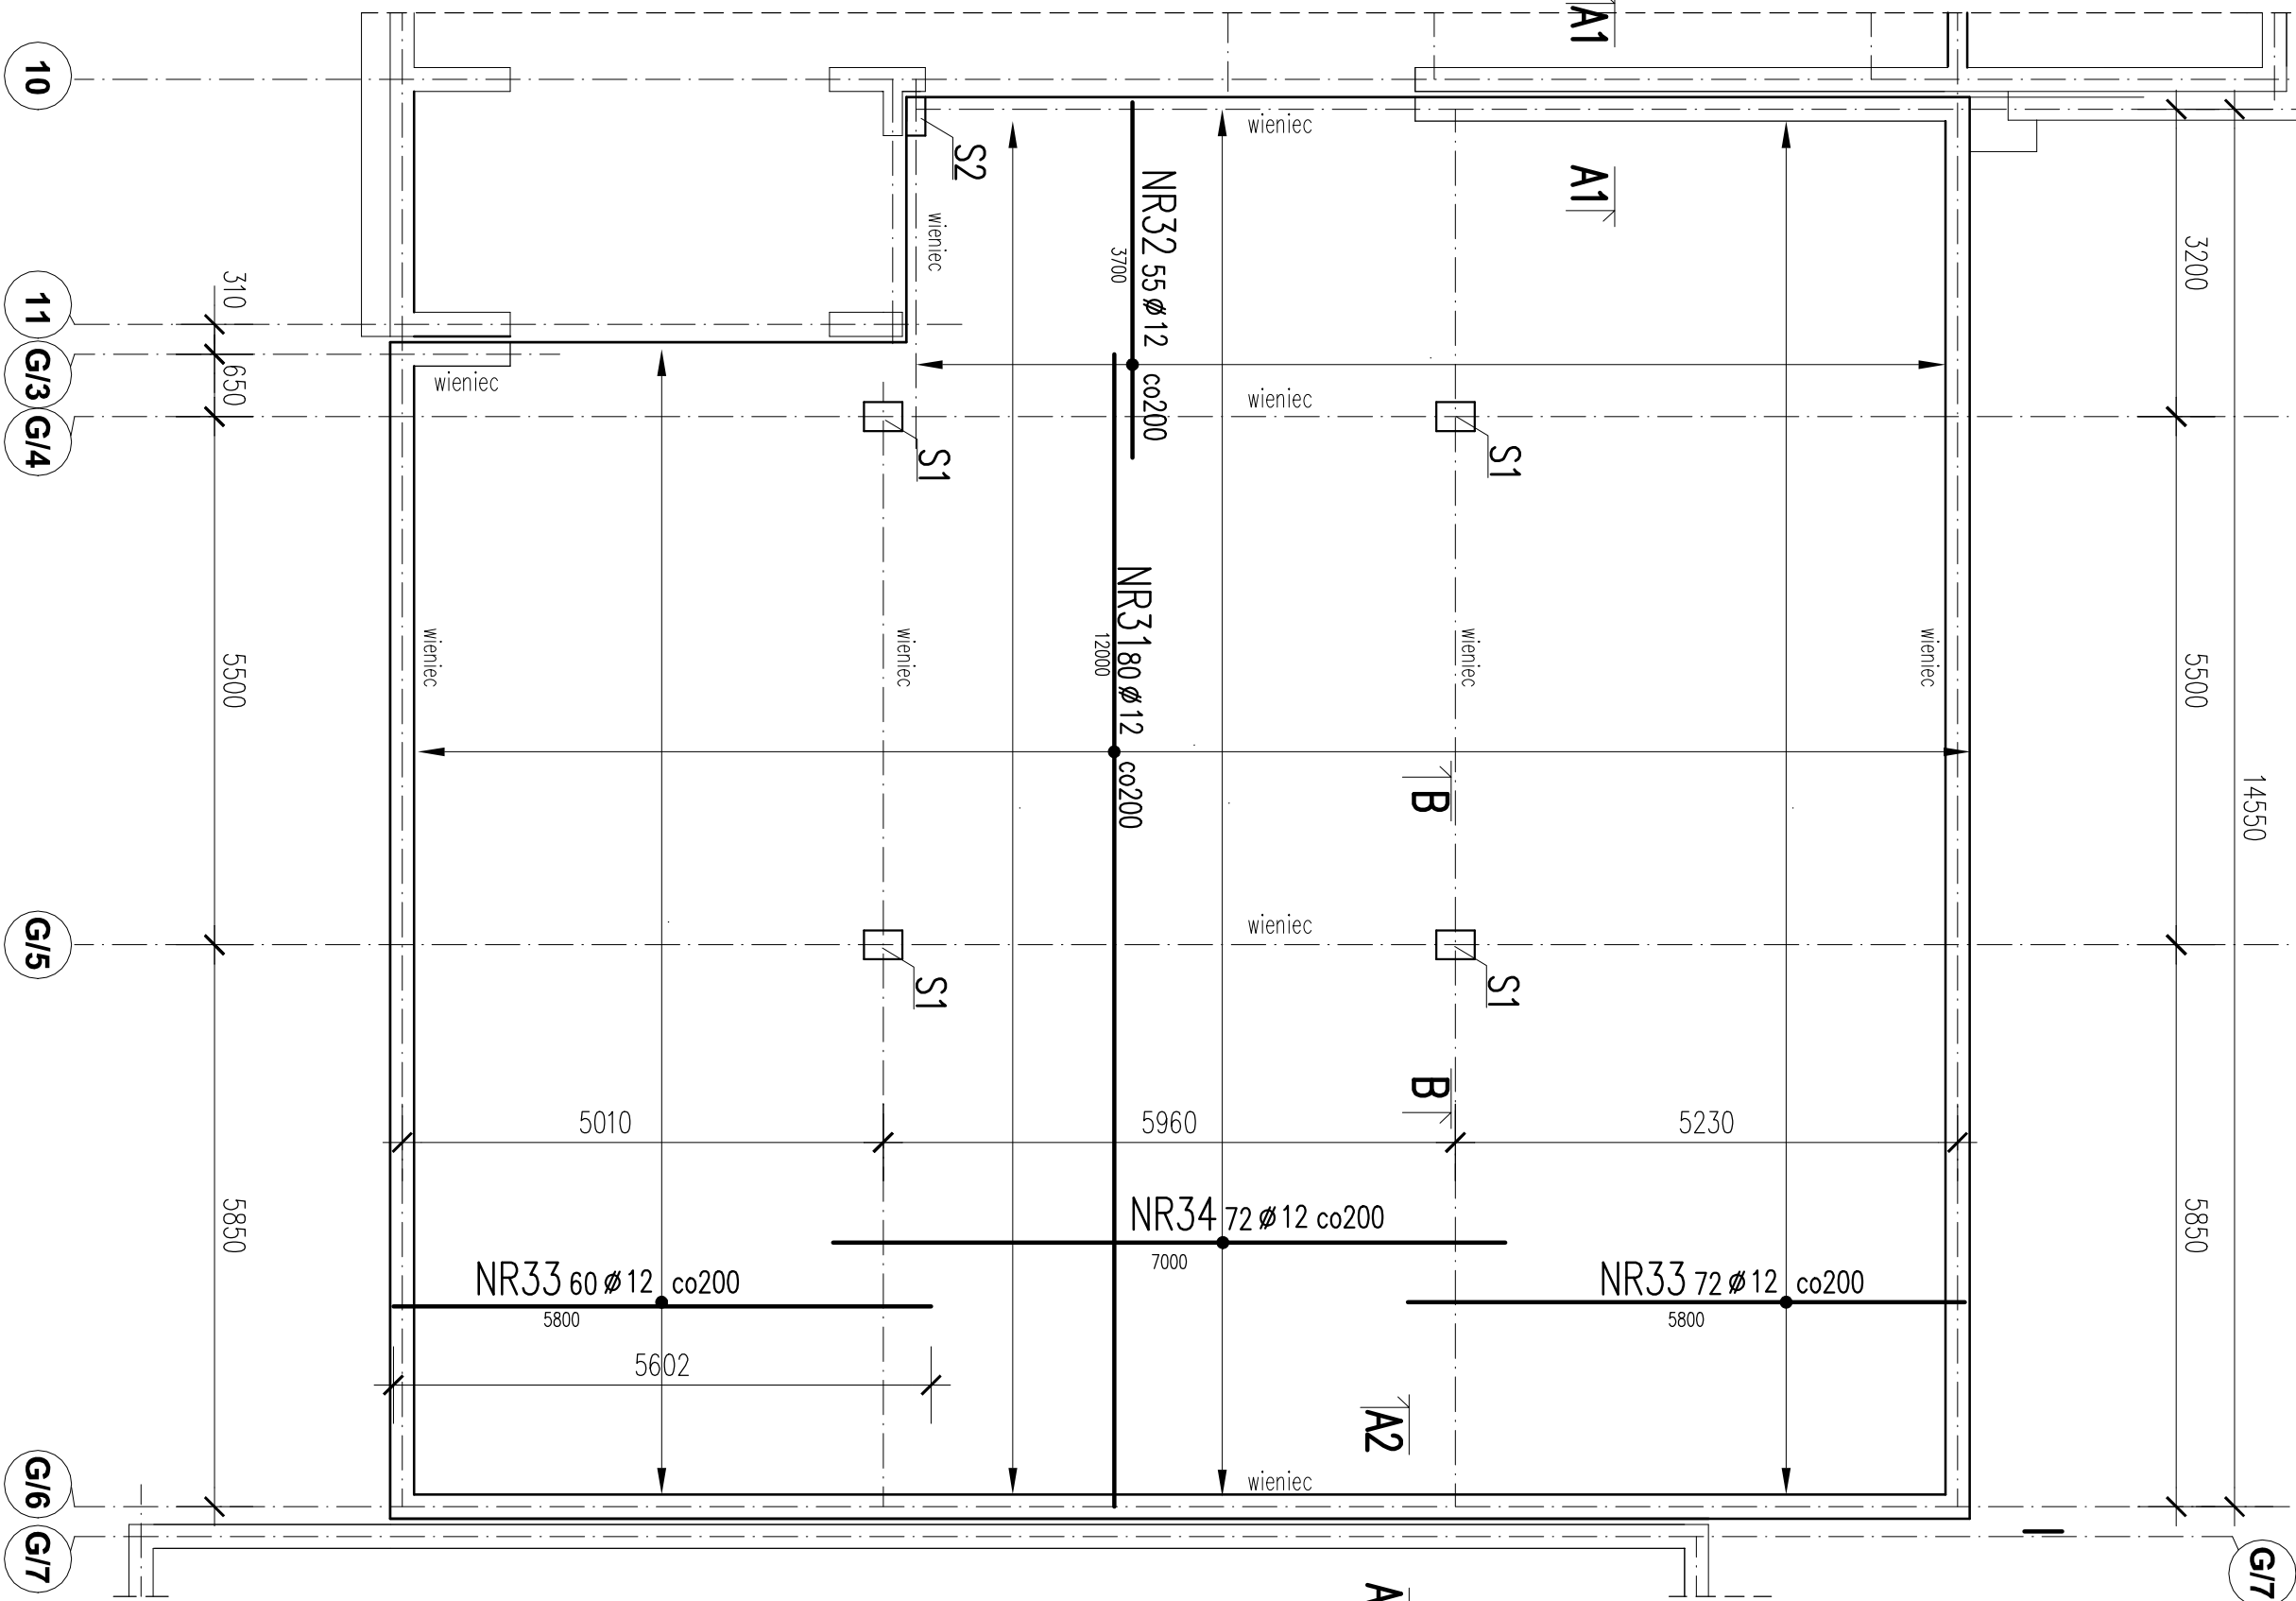

przygotowanie podłoża  
wg opisu technicznego  
BETON C30/37,  
STAL A-IIIN

ARCHITEKCI MR	
NAZWA OBIEKTU	PROJEKT ZESPÓŁU BUDYNKÓW MIESZKALNYCH WIELKOPOLSKIEGO
BUDOWLANEGO	Z PRACOWNIĄ ARCHITEKTURA I INŻYNIERIA
TYTUŁ PRACOWNIKA	PROJEKTANT
PROJEKTANT	mgr inż. Dariusz Zarębski
NR UPR. BUD.	nr upr. budowl. 10394
SPRAWDZAJĄCY	mgr inż. Jacek Barań
NR UPR. BUD.	nr upr. budowl. 36102

NR. RYS.	DATA
SKALA	1:75
PODPIS	PODPIS
mgr inż. Jacek Barań	mgr inż. Jacek Barań
nr upr. budowl. 36102	nr upr. budowl. 36102

- UWAGI:
- Wszystkie wymiary sprawdzić na budowie.
  - Używanie przebieg instalacyjnych wg. projektów architektonicznych i instalacyjnych.
  - Ostrożność zbrojenia: dolna 5cm; pozostałe 3cm