



Segment garażowy GZ  
PŁYTA FUNDAMENTOWA gr.:

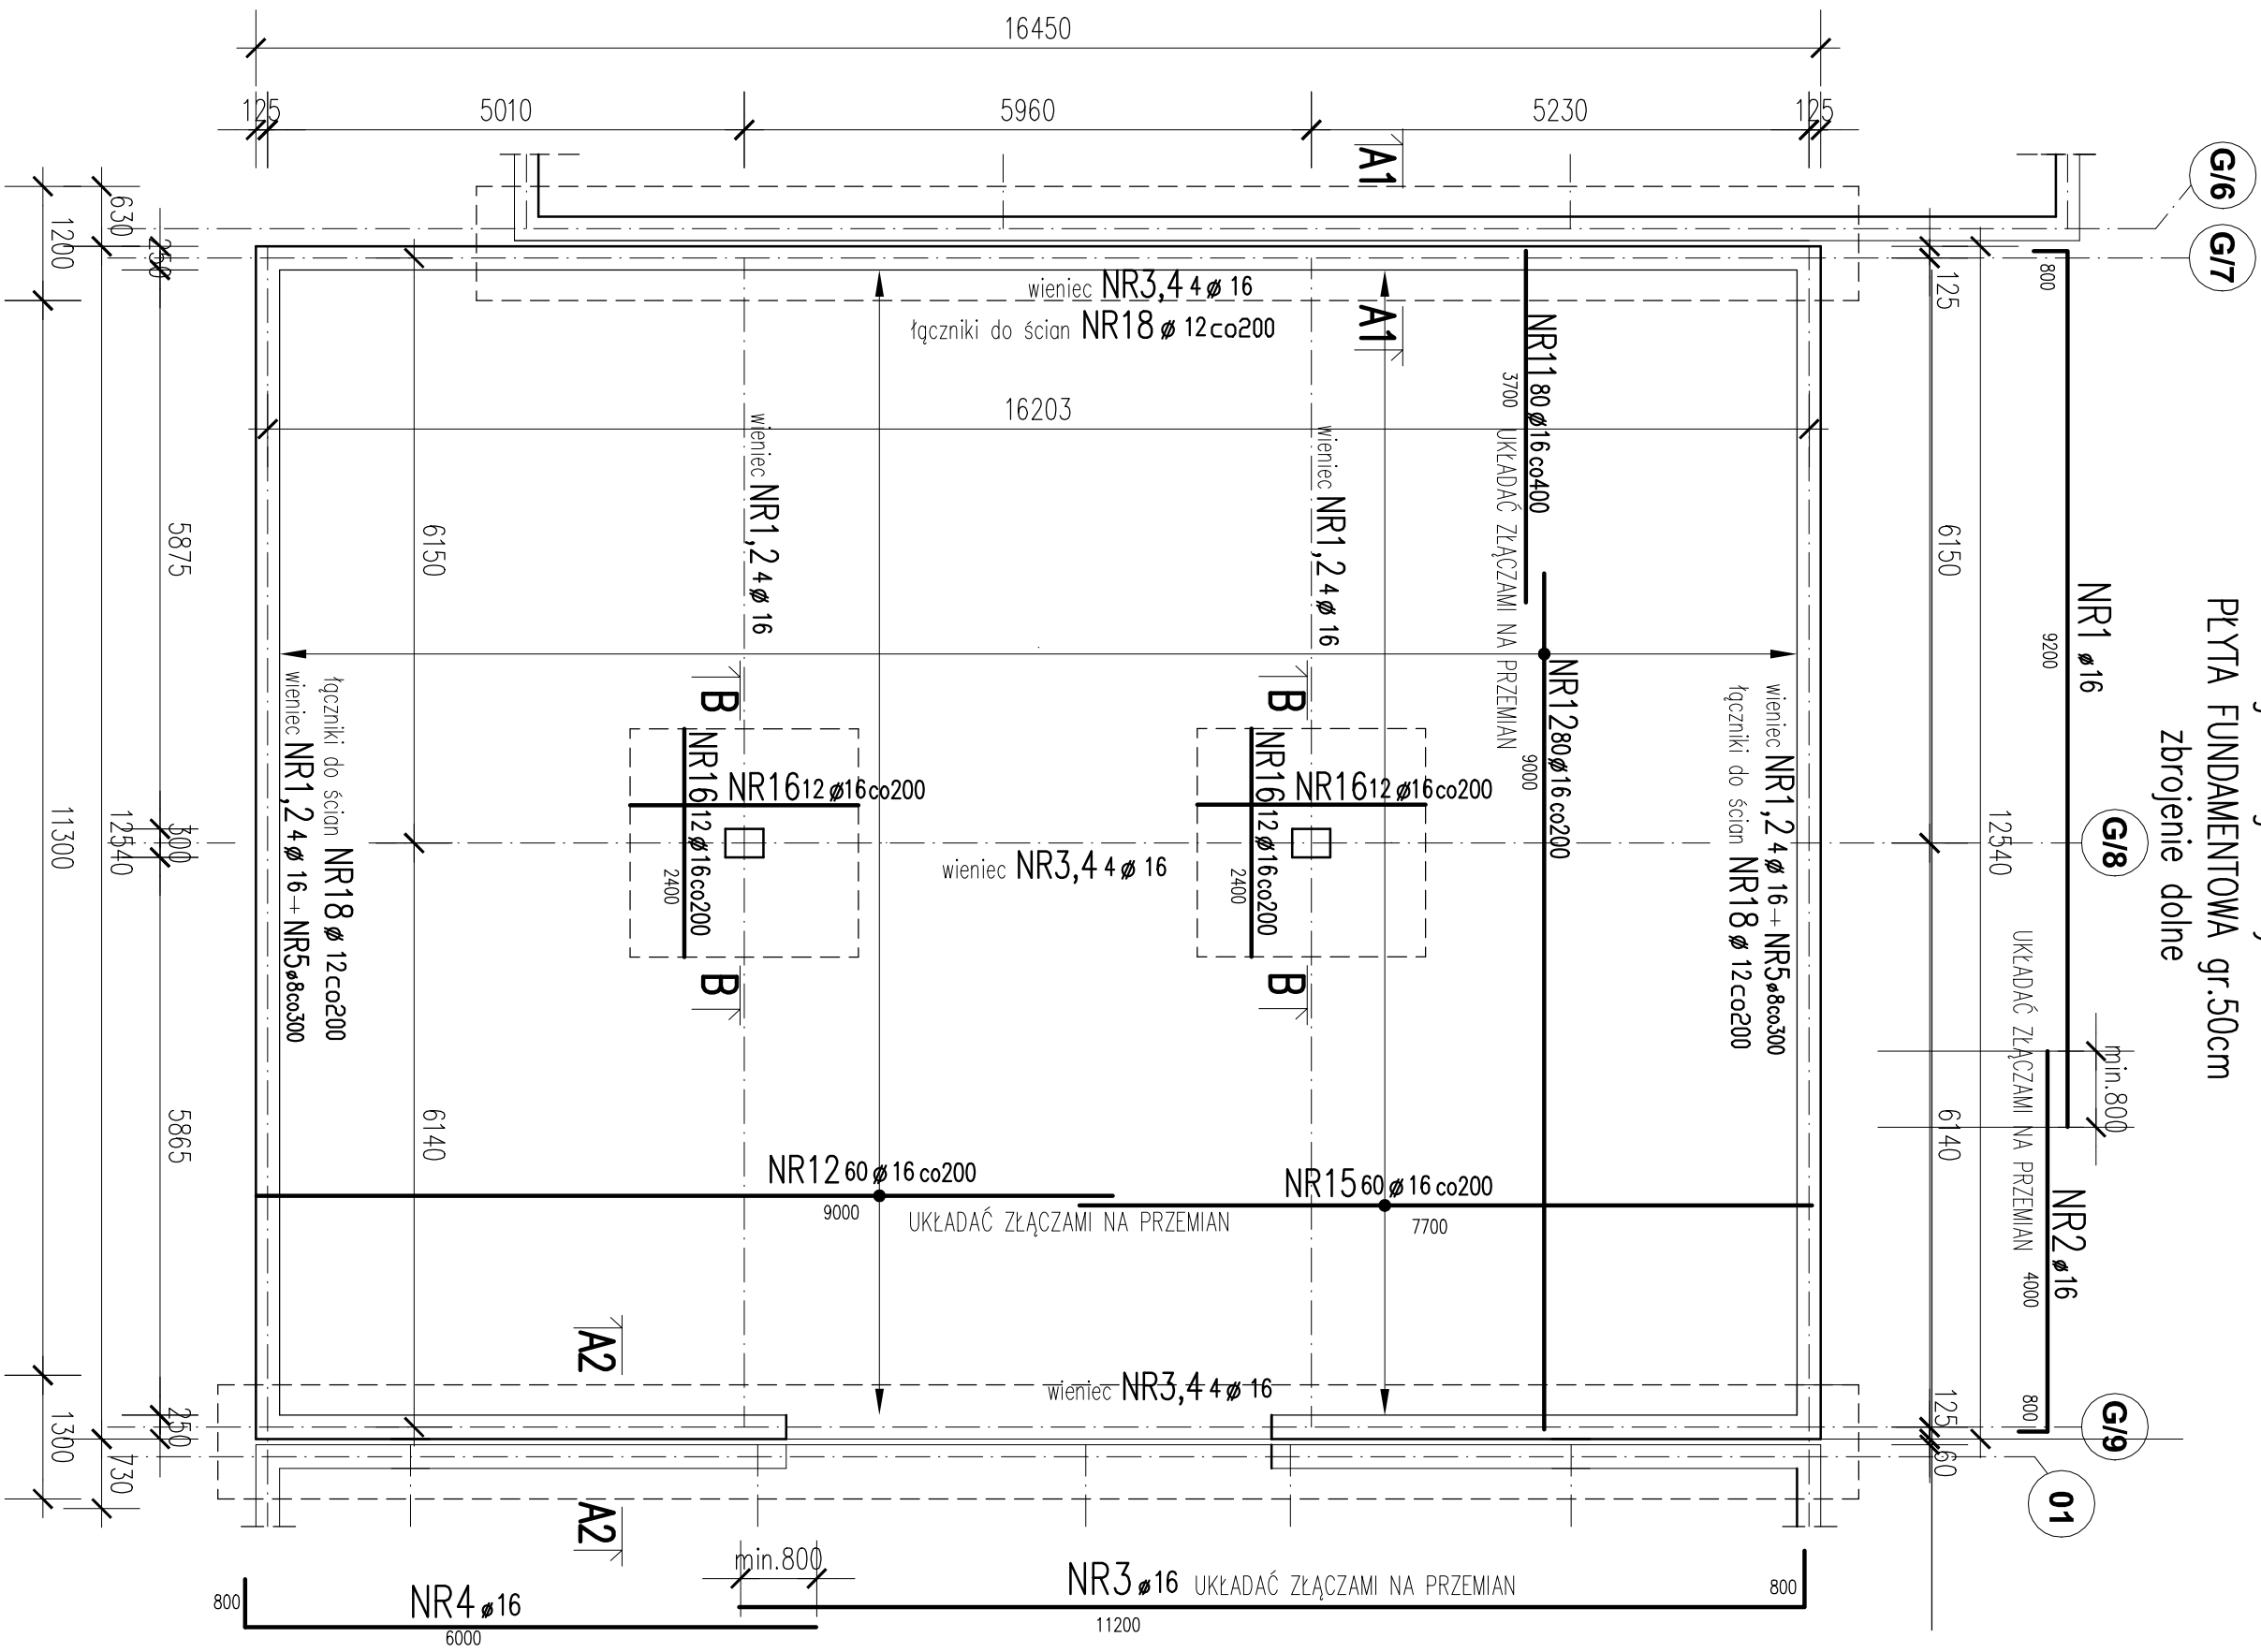

Segment garażowy G2  
zbrojenie górne

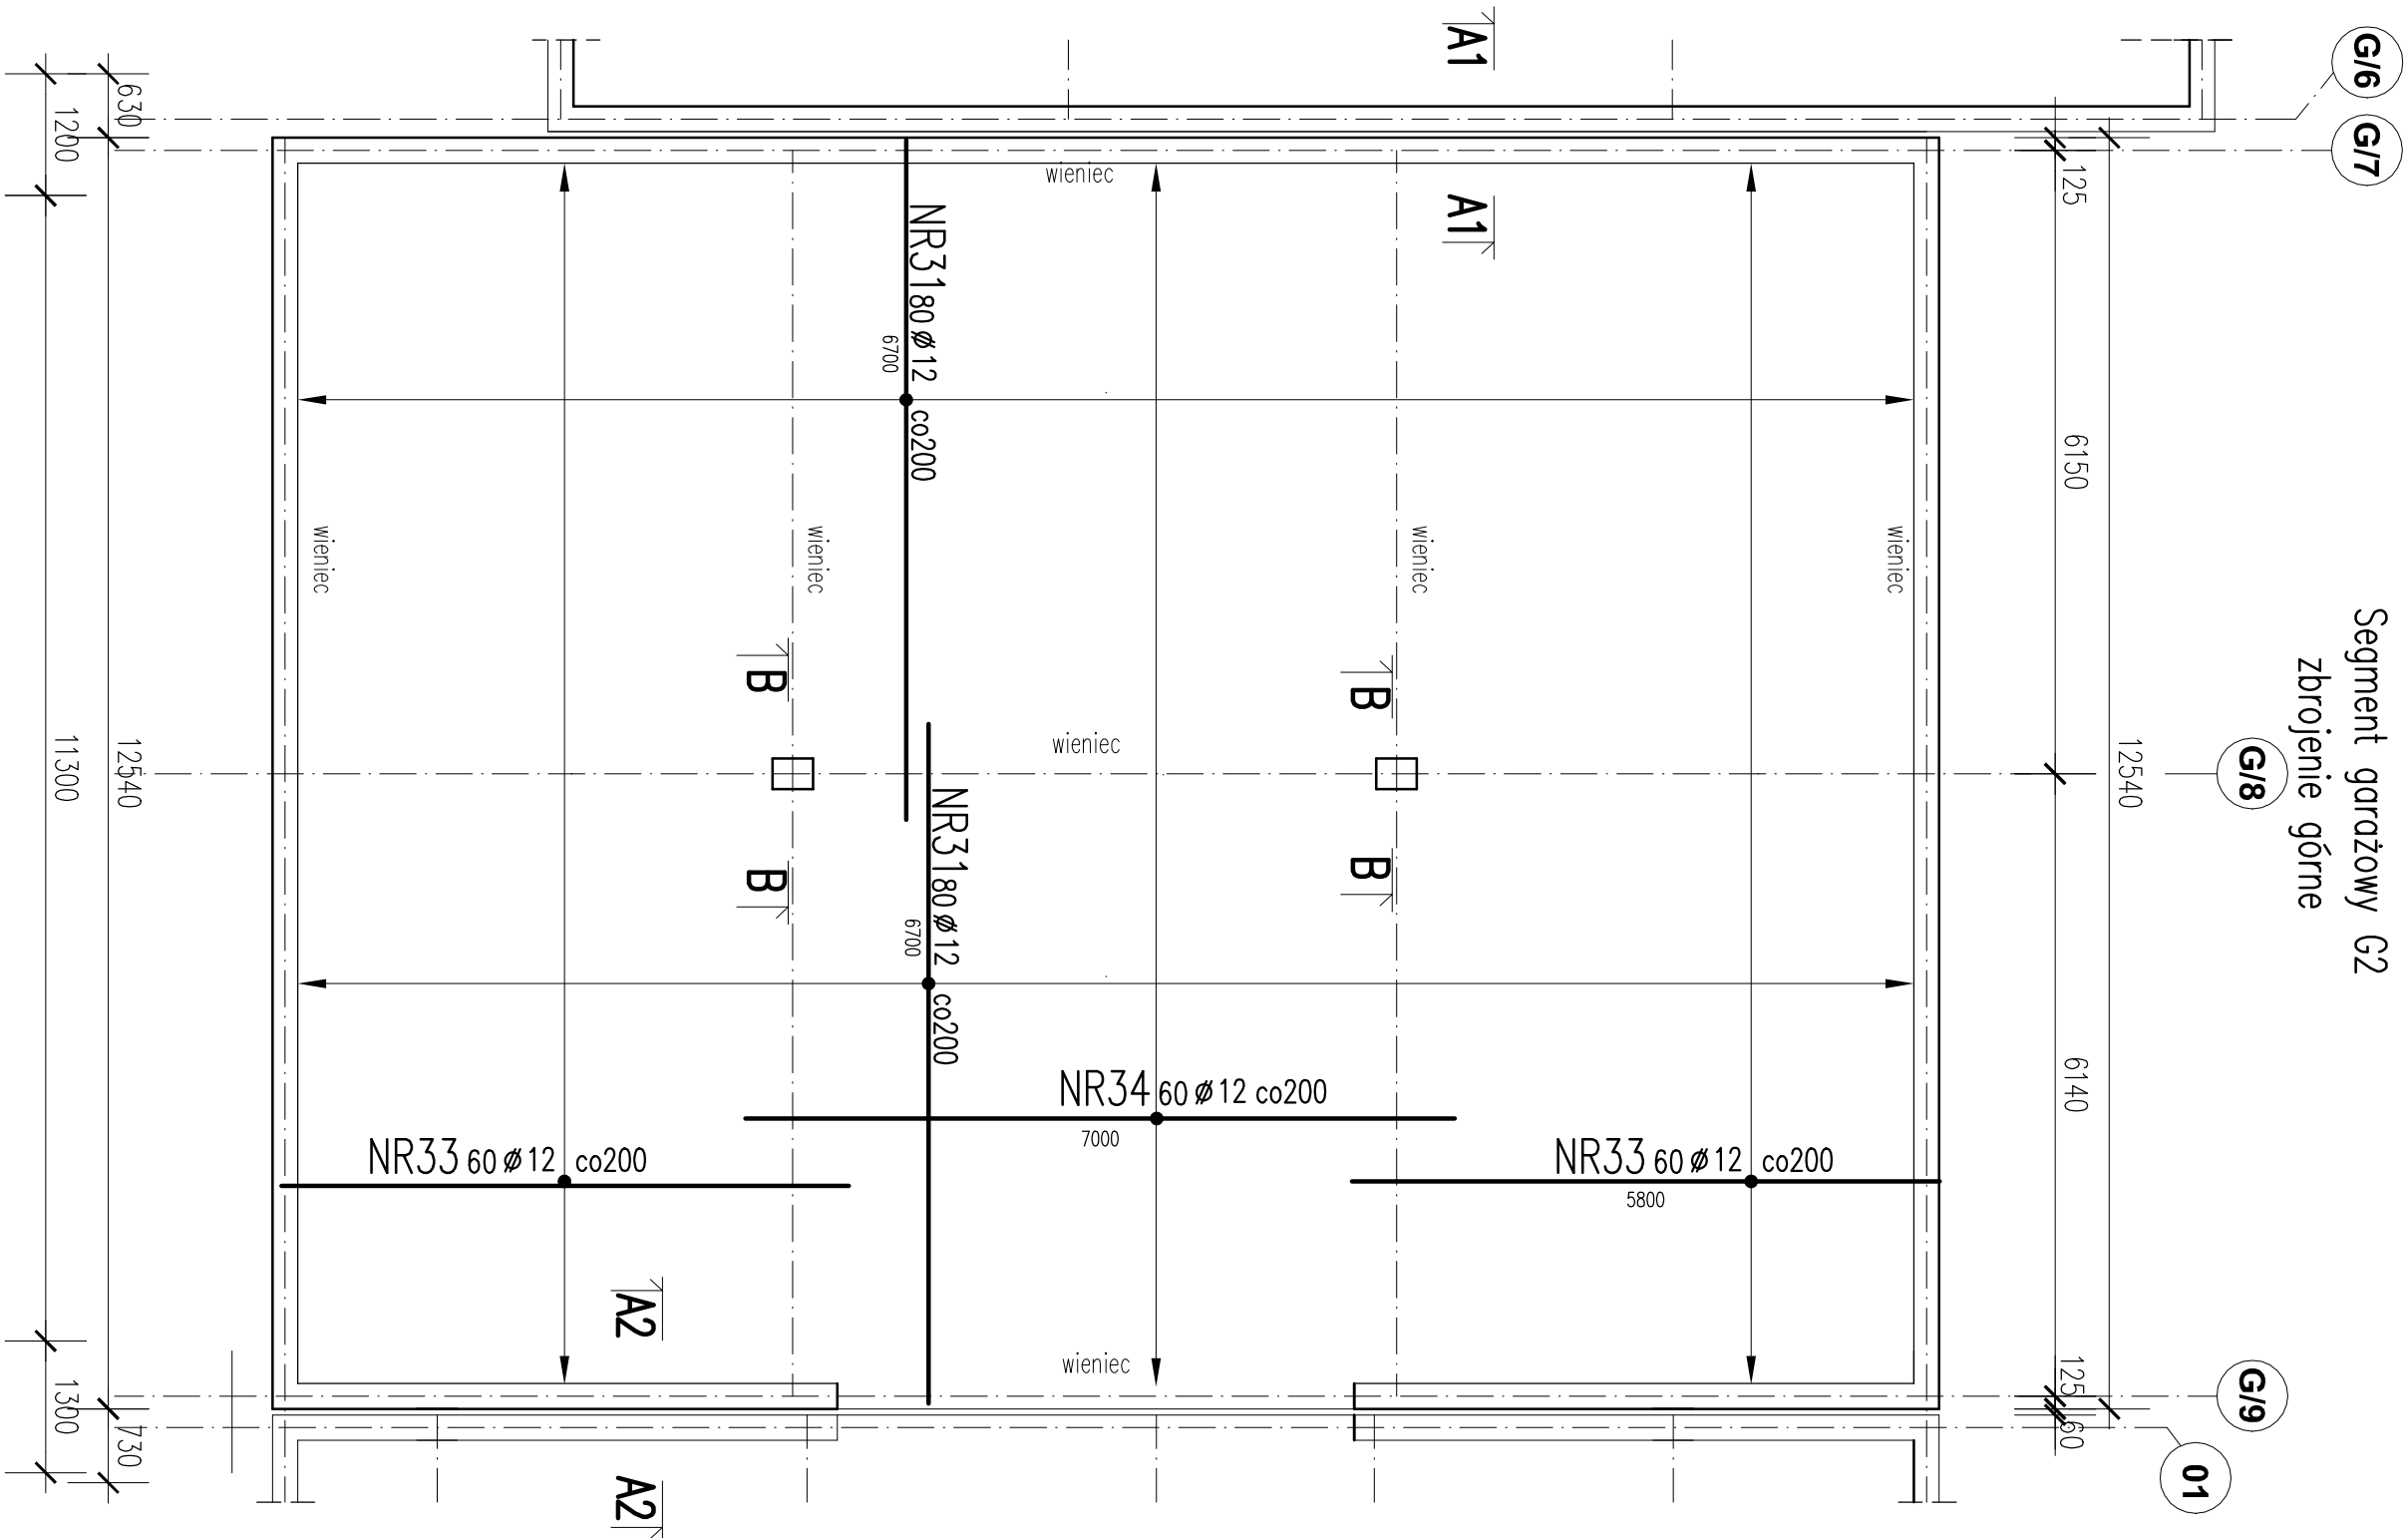

1. Wszystkie wymiary sprawdzić na budowie.
2. Ustytuowanie przebieg instalacyjnych wg. projektów architektonicznych i instalacyjnych
3. Ostanna zbrojenia:  
dolina 5cm; pozostałe 3cm

przgotowanie podłoża  
wg opisu technicznego  
BETON C30/37,  
STAL A-IIIIN

[illegible]