


A1-A1

B-B

A2-A2

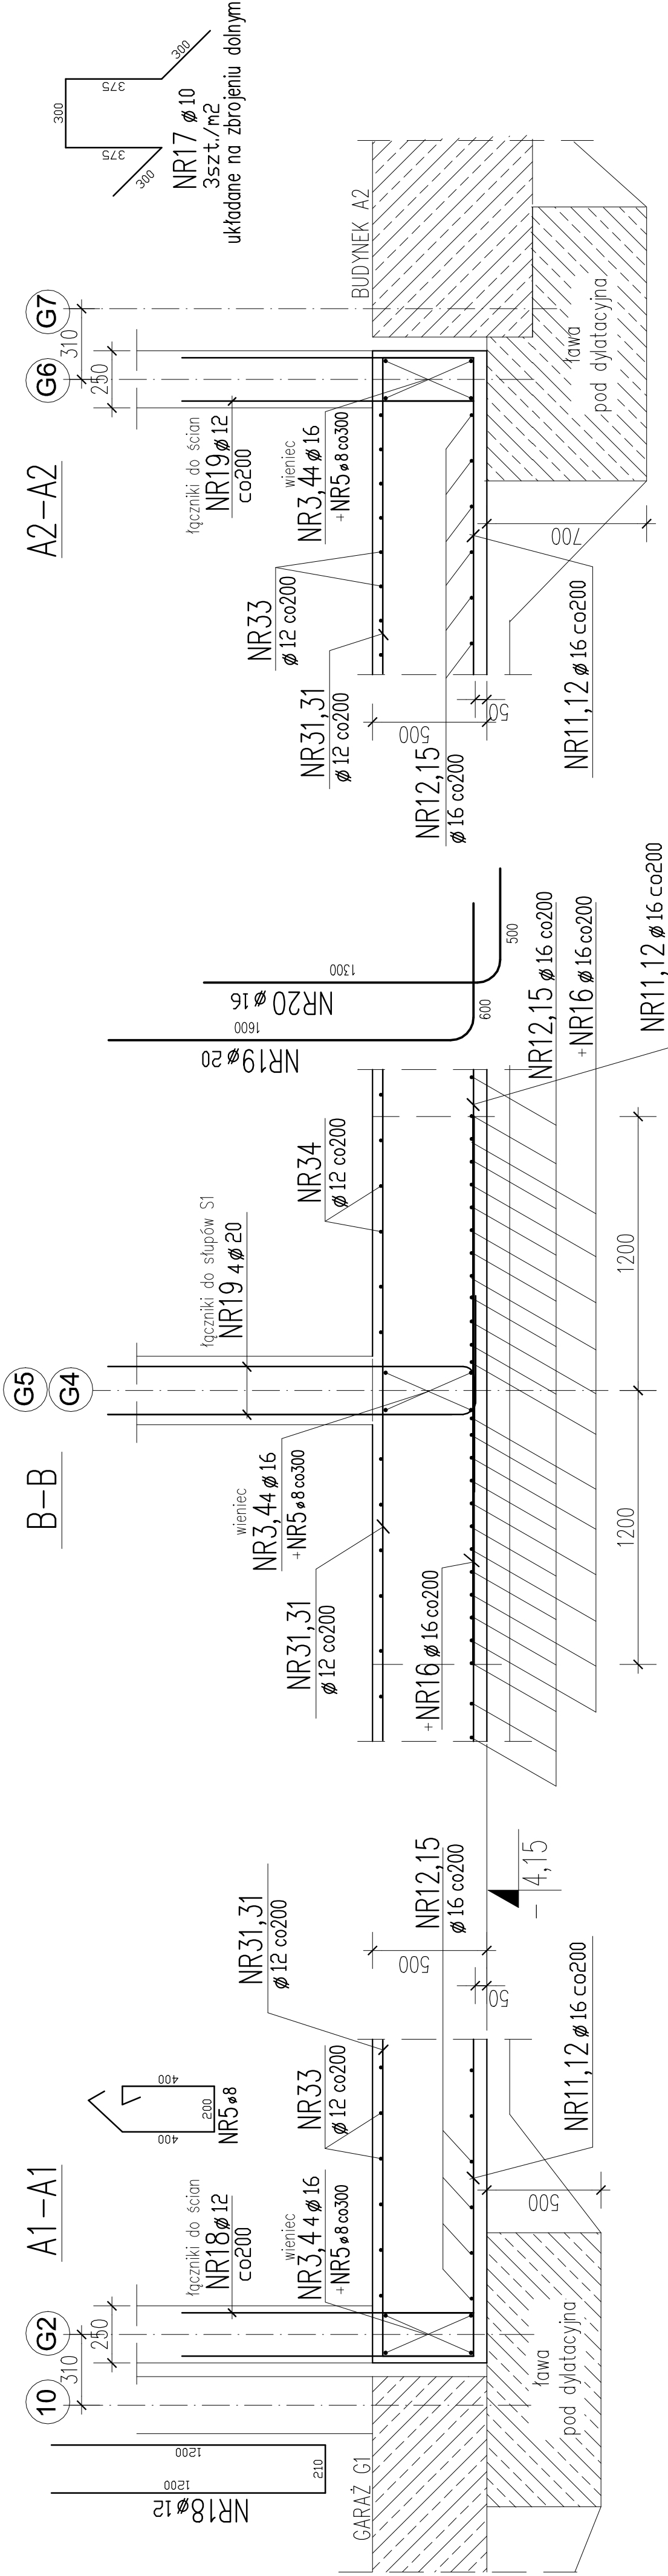


UWAGI:

1. Wszystkie wymiary sprawdzić na budowie.
2. Usytuowanie przebieg instalacyjnych wg projektów architektonicznych i instalacyjnych
3. Otulina zbrojenia: dolna 5cm; pozostałe 3cm

przygotowanie podłoża  
wg opisu technicznego  
BETON C30/37,  
STAL A-IIIN

ARCHITEKCI MR		PROJEKT WYKONAWCZY KONSTRUKCJI	
NAZWA OBIEKTU BUDOWLANEGO	PROJEKT ZESPOŁU BUDYNKÓW MIESZKALNYCH WIELORODZINNYCH Z GARAŻAMI I ZAKŁADAMI PRZEMISŁOWYMI I HANDLOWYMI W MIASTACH: SŁONECZNYCH, UL. NORDA	NR RYS.	K48
TYTUŁ RYSUNKU	Segment garażowy G2	SKALA	DATA
PROJEKTANT	mgr inż. Dariusz Zarębski	1:75	09.2025
NR UPR. BUD.	nr upr. budowl. 103/94	PODPIS	<i>Dariusz Zarębski</i>
SPRAWDZAJĄCY	mgr inż. Jacek Biernot	PODPIS	<i>Jacek Biernot</i>
NR UPR. BUD.	nr upr. budowl. 361/02		

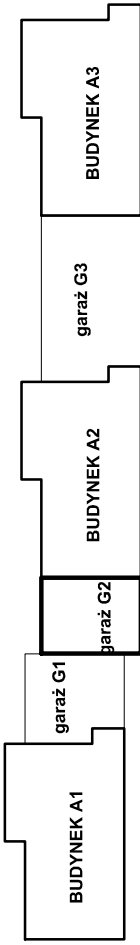

Łączniki do słupów S1

