




BELKA B1

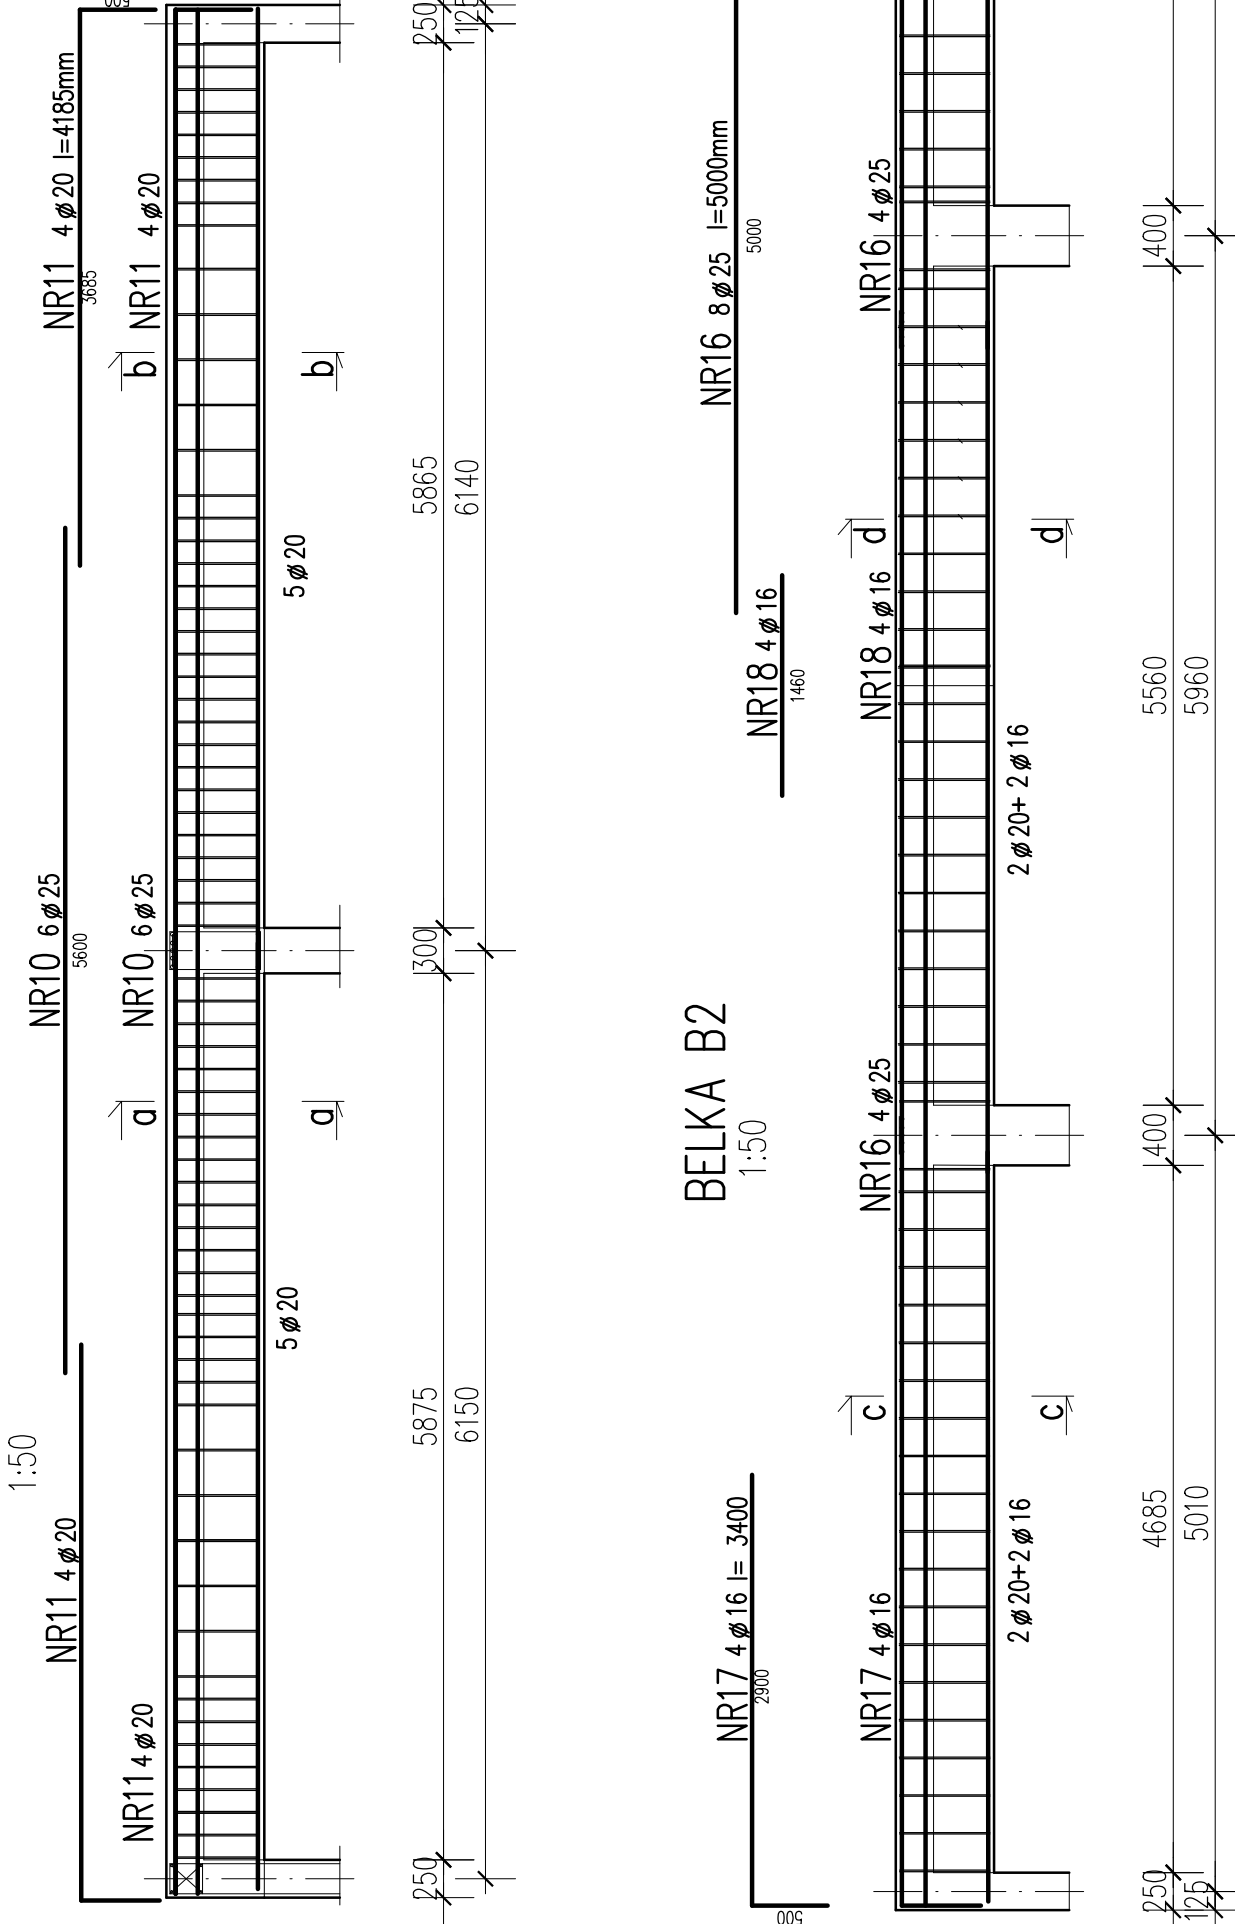


BELKA B2

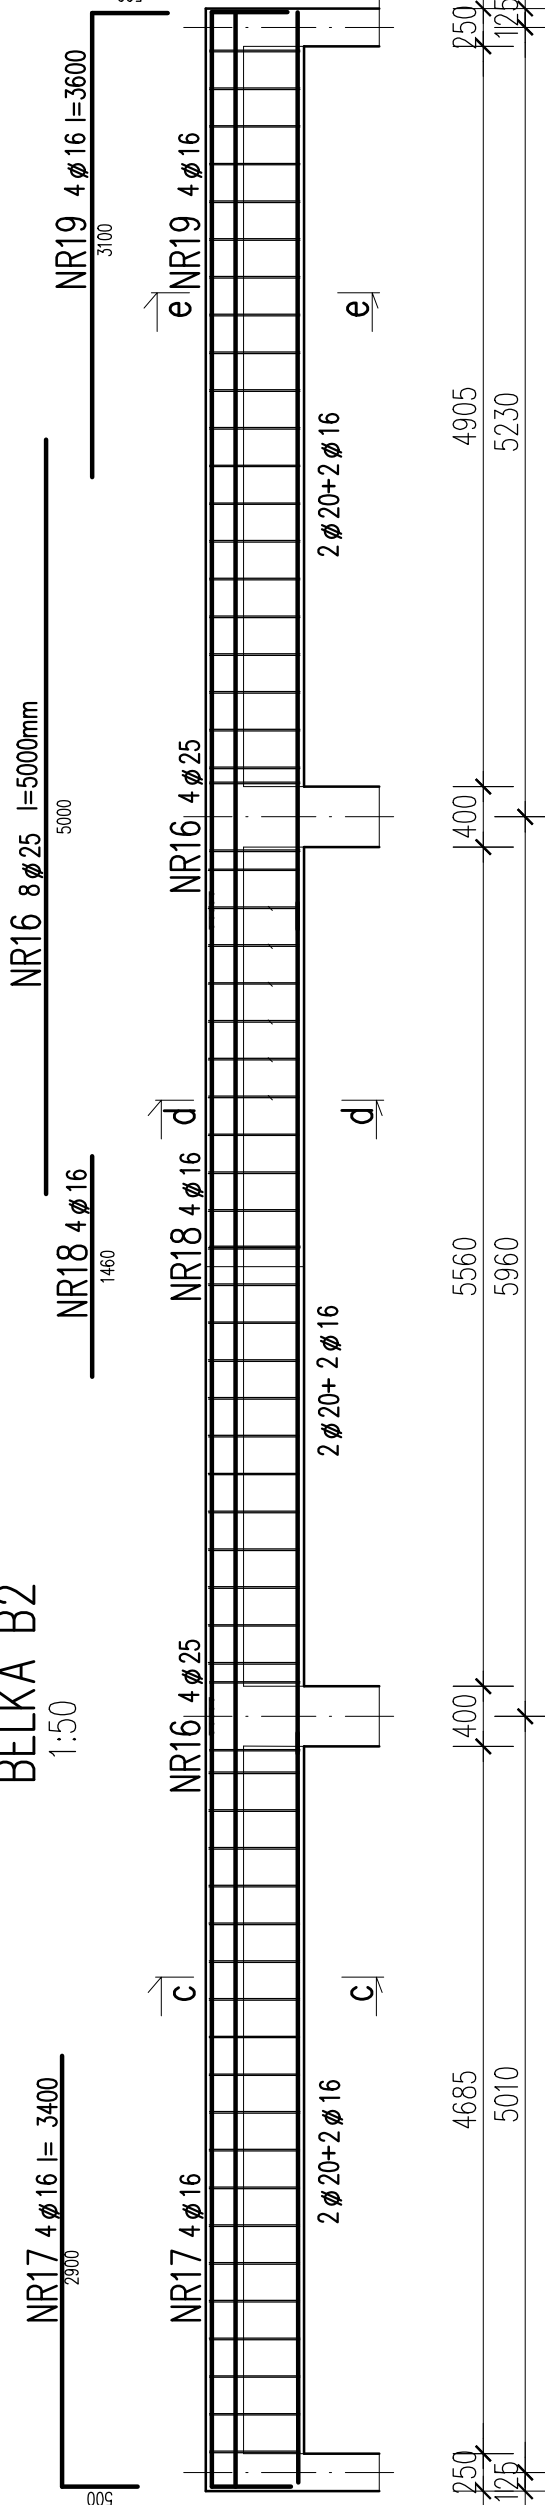


BELKA B3

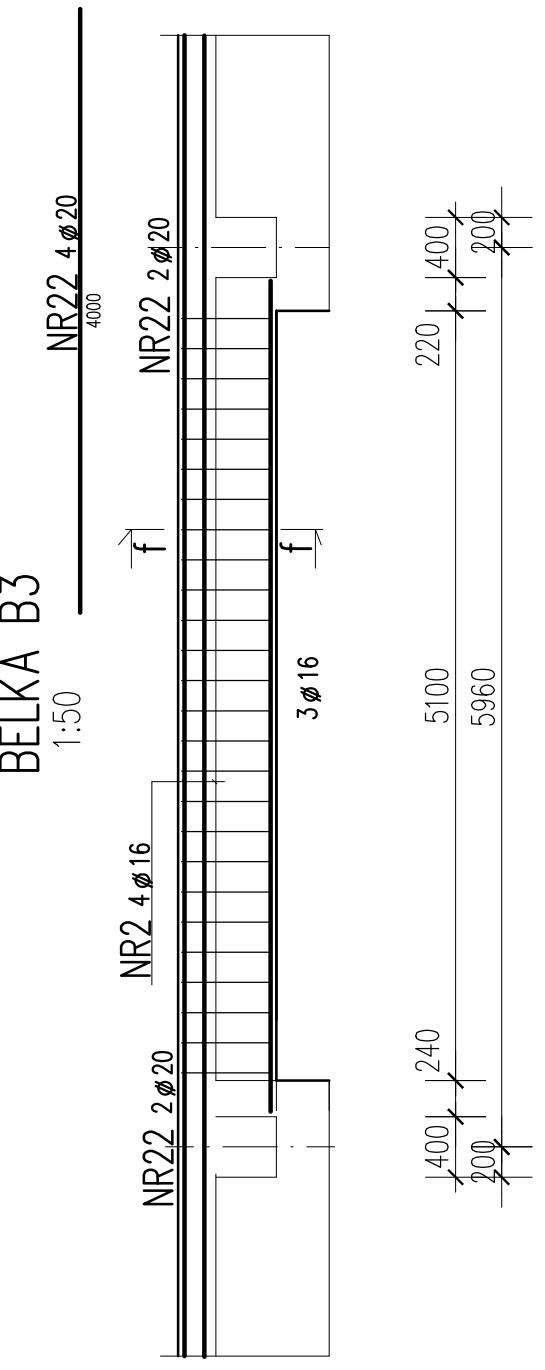


a-a

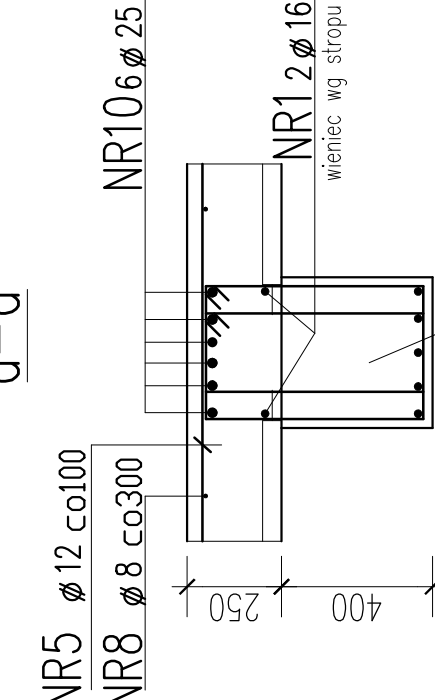


b-b

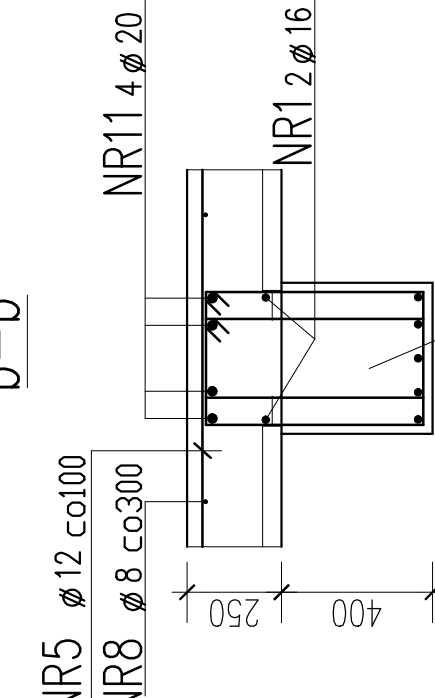


C-C

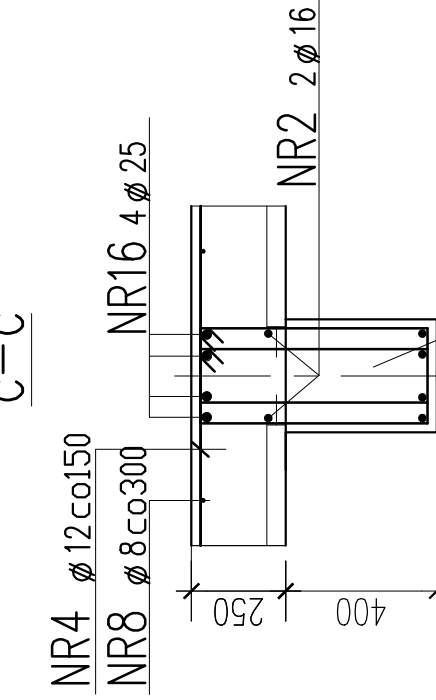


d-d

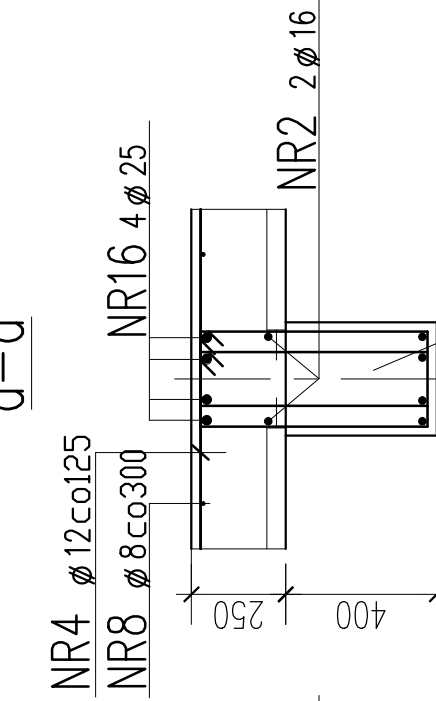

e-e

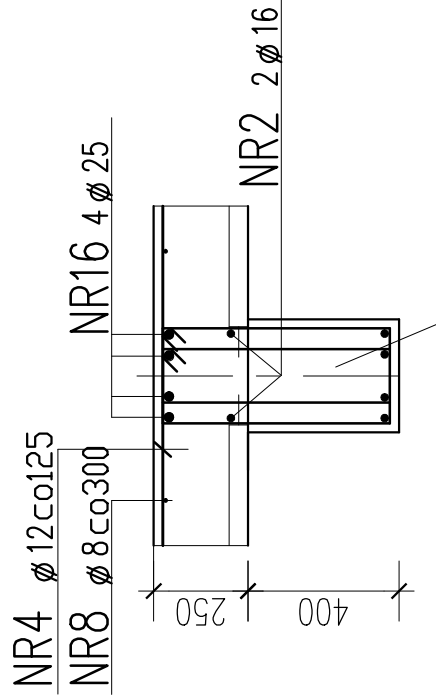

f-f

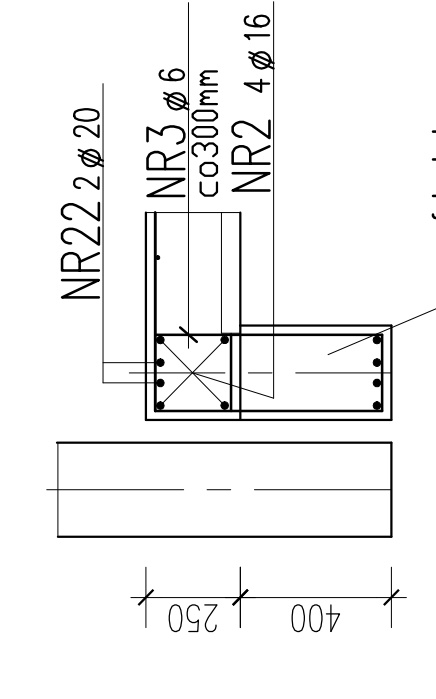

UWAGI:
1. Wszystkie wymiary sprawdzić na budowie.
2. Usytuowanie przebieg instalacyjnych wg projektów architektonicznych i instalacyjnych
3. Prefabrykaty wg rysunku K60
4. Wykaz stali nr W50

BETON C30/37,
STAL A-IIIN

ARCHITEKCI MR		PROJEKT WYKONAWCZY KONSTRUKCI	
NAZWA OBIEKTU BUDOWLANEGO	NR RYS.	PROJEKT ZESPÓŁU BUDOWNIKÓW MIESZKAŃCÓW WIELKOPOLSKICH Z GARAŻEM I STROPEM NAD GARAŻEM I STROPEM NAD GARAŻEM SPOŁOŻNOŚCIOWY I WYKONAWCZY	NR RYS.
TYTUŁ RYSUNKU	SKALA	DATA	K50
PROJEKTANT	Garaż G2		
NR UPR.BUD.	Strop nad garażem i belki stropu		
SPRAWDZAJĄCY	mgr inż. Damian Ziębka		
NR UPR.BUD.	mgr inż. Jacek Bielecki		
OPRACOWAŁA	mgr inż. budowl. S.102		
	PODPIS		
	PODPIS		
	PODPIS		