




A-A

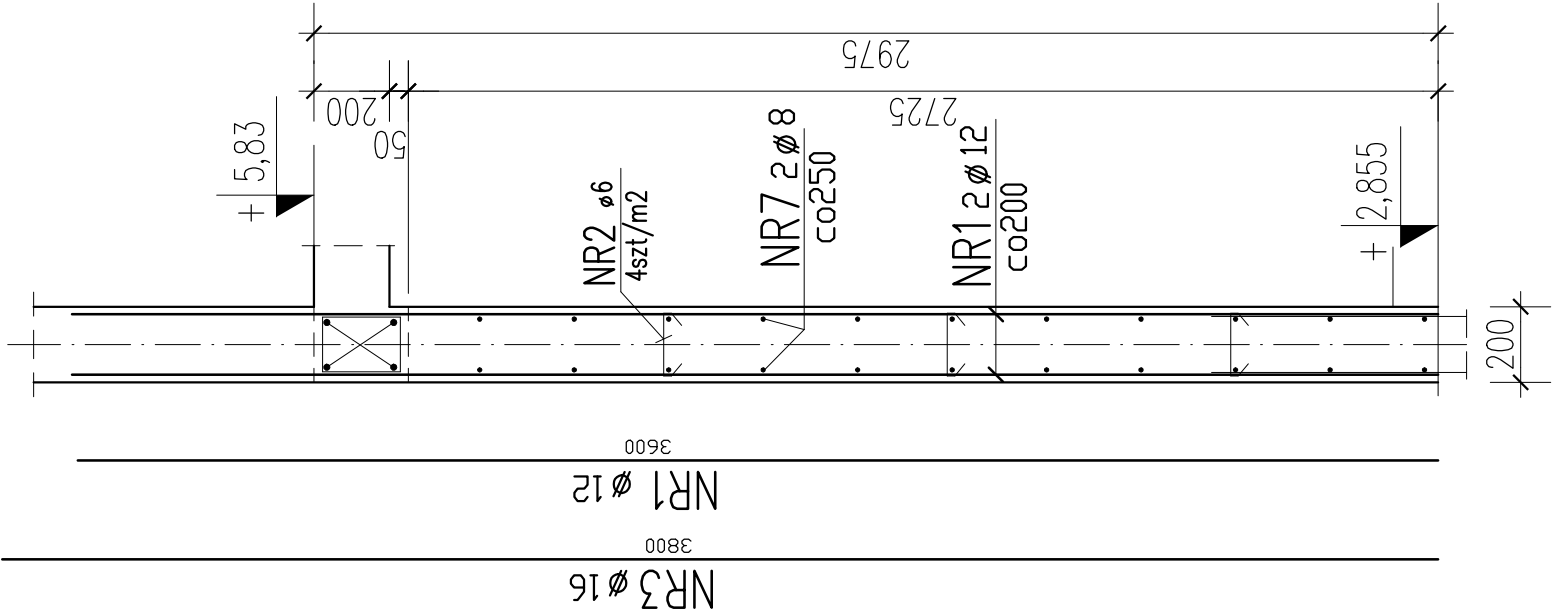


B-B

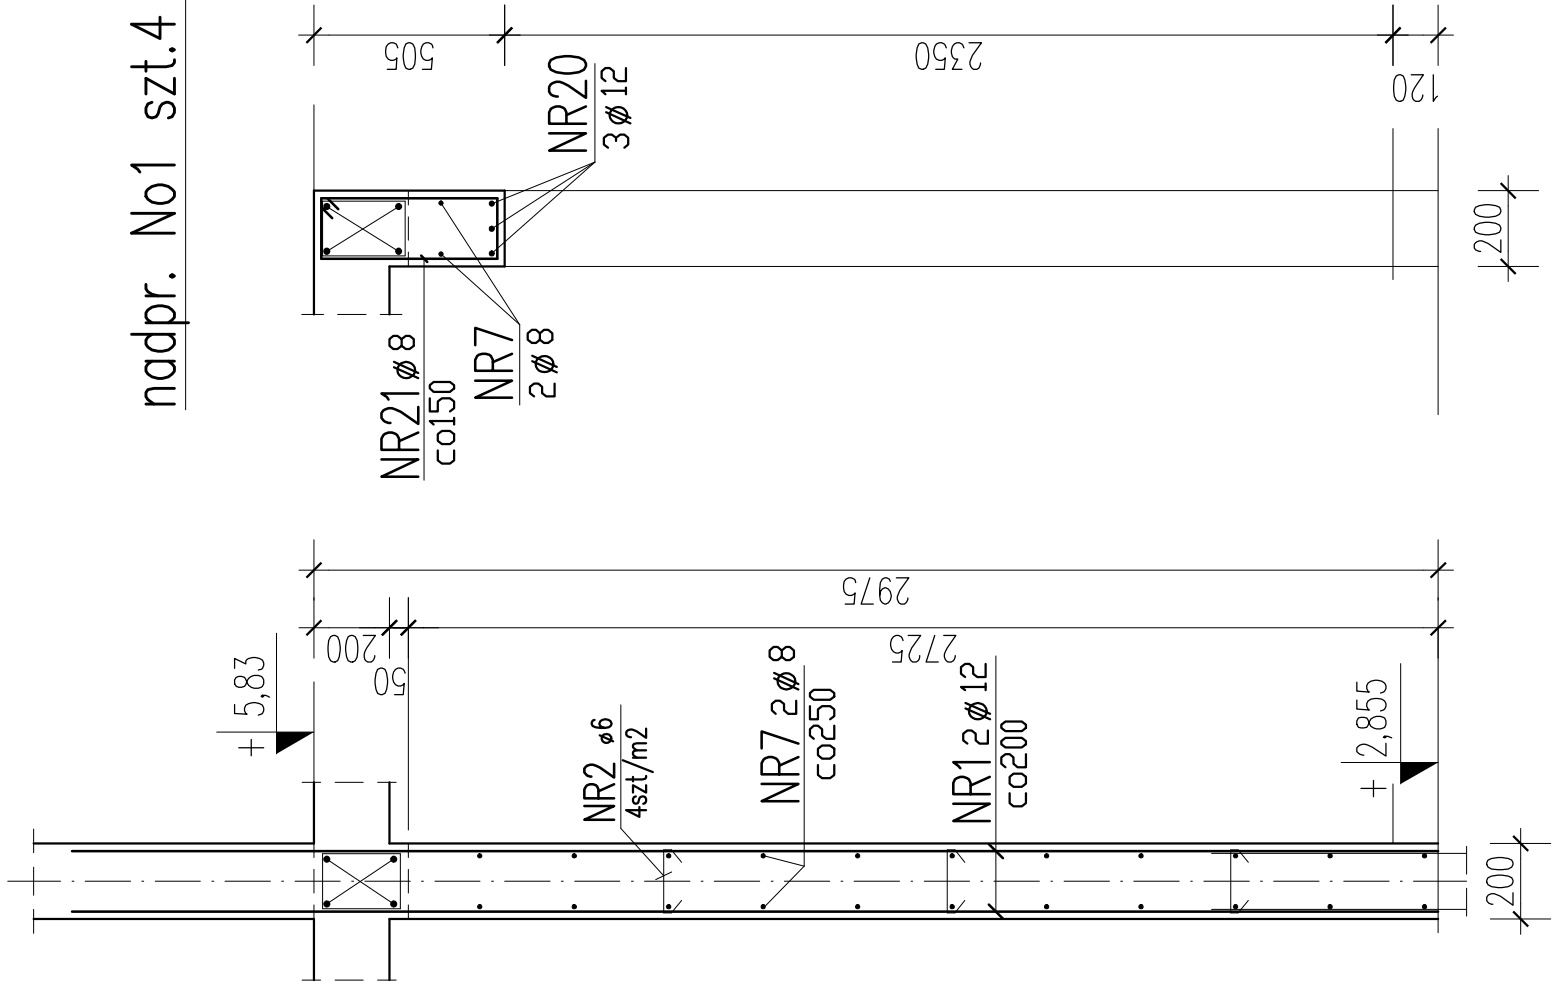


nadpr. No2 szt.5

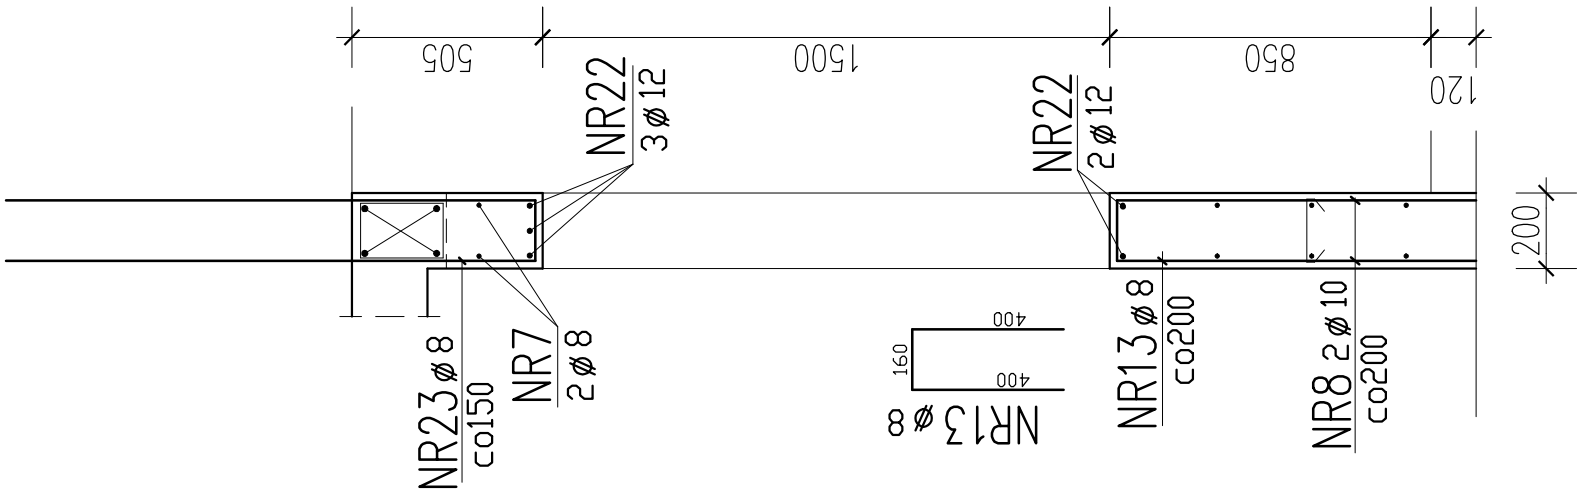


nadpr. No3 szt.5

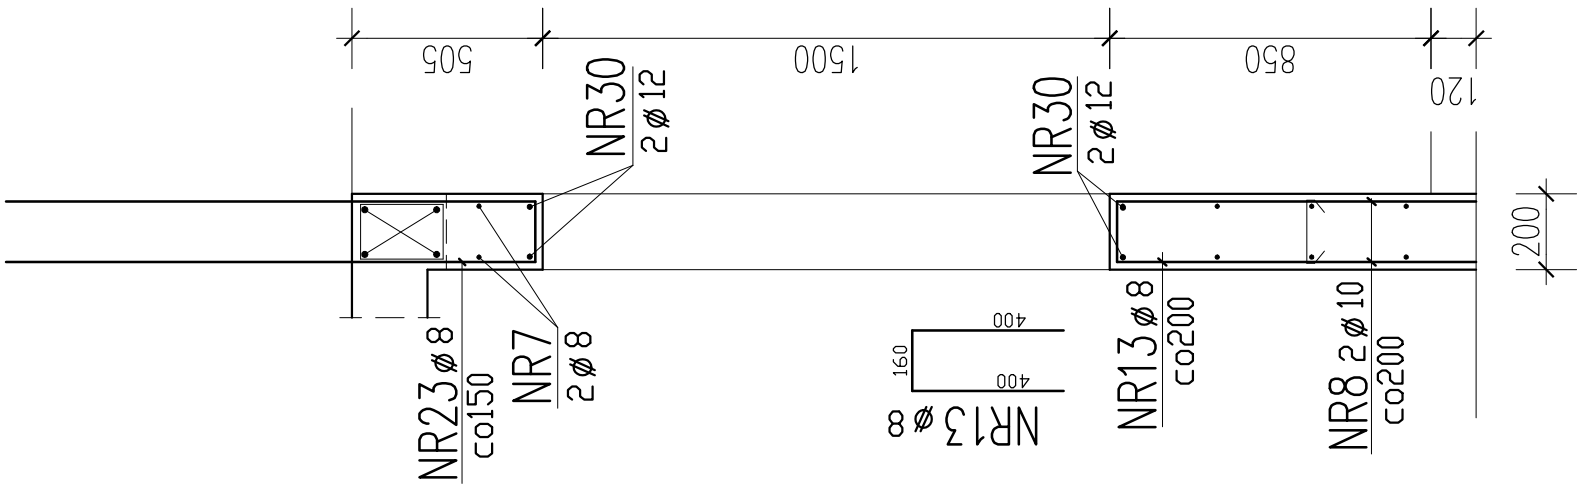


nadpr. No1 szt.4

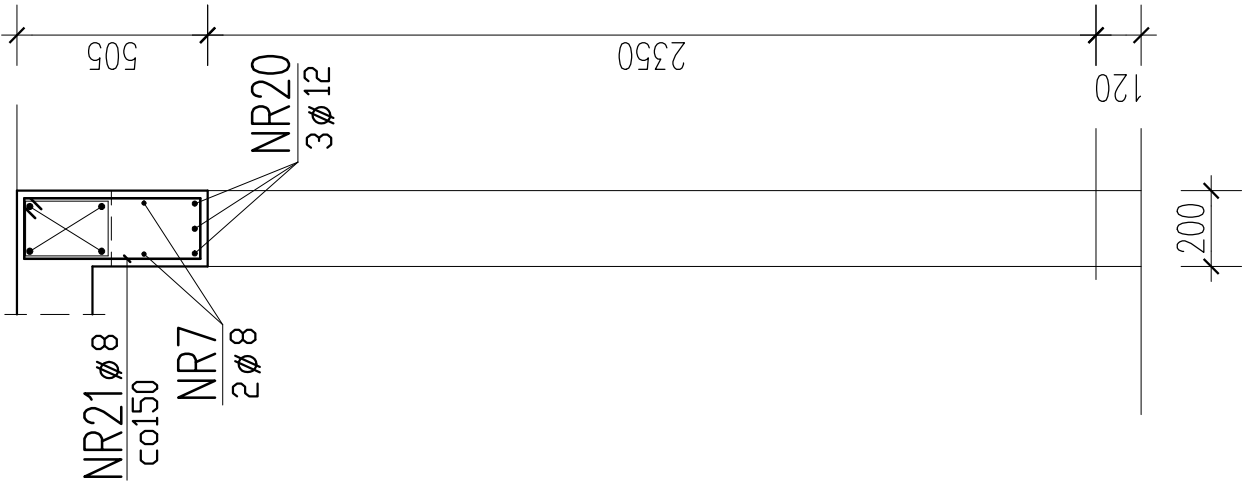


nadpr. No4 szt.1

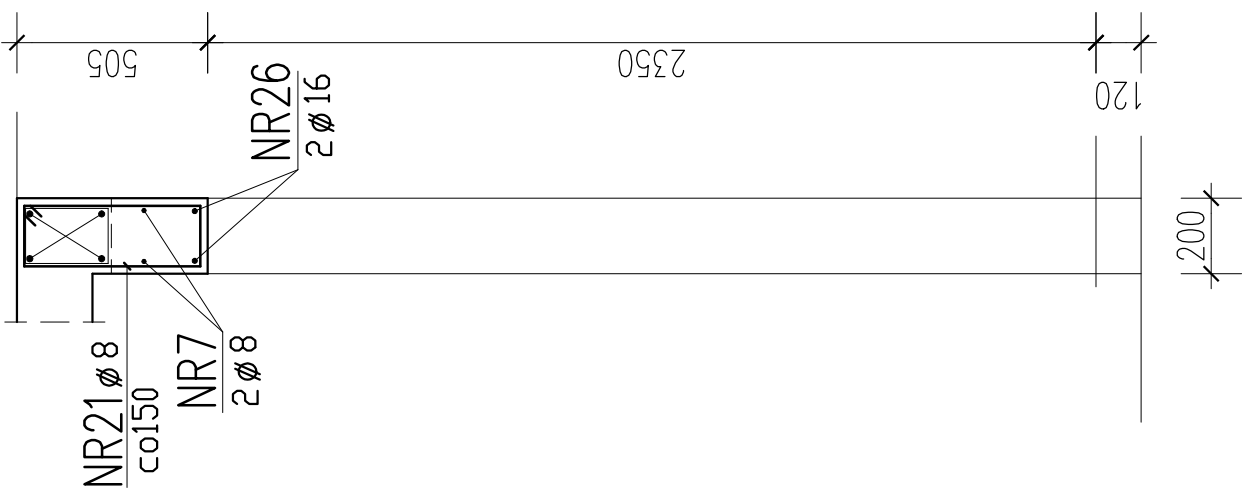


nadpr. Nd1 szt.1

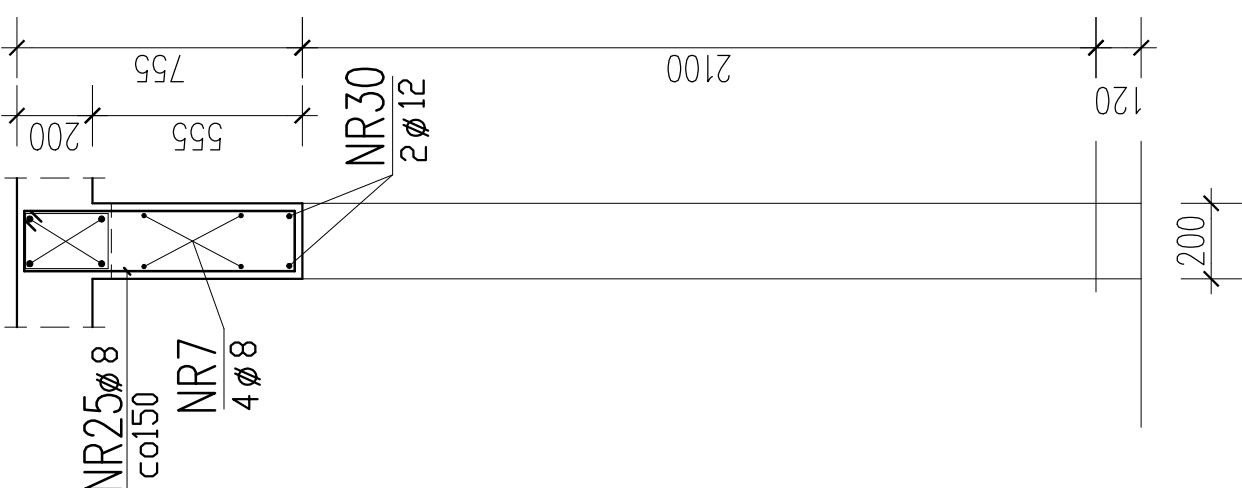


nadpr. Nd2 szt.1

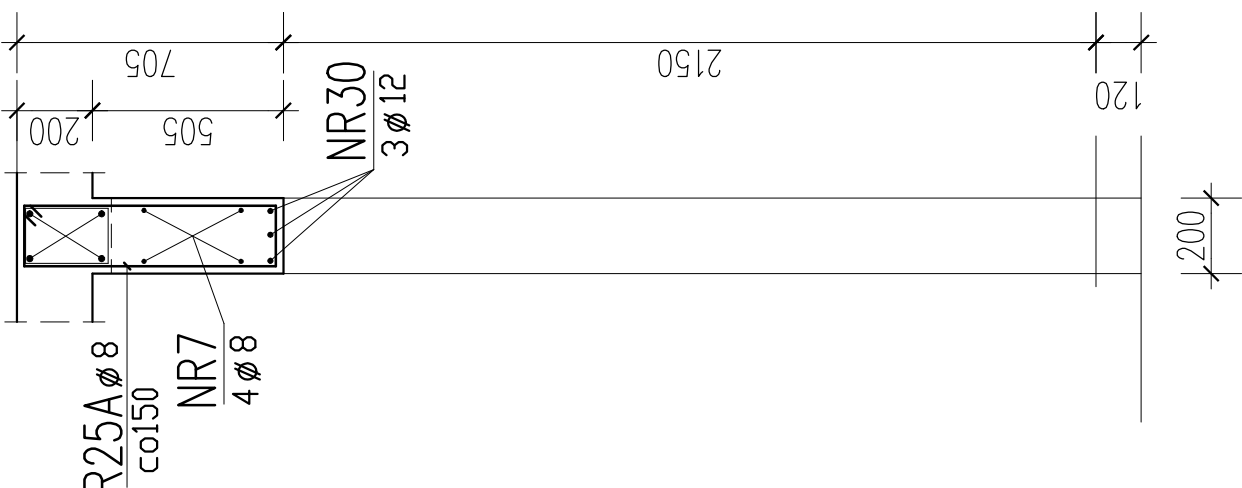


Nw1 szt.1

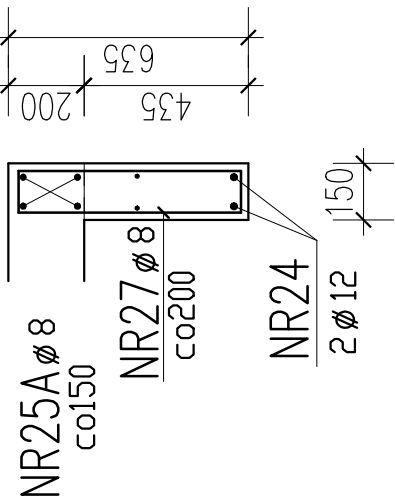

szczegóły zbrojenia  
krawędzi pionowych  
przyotworowych

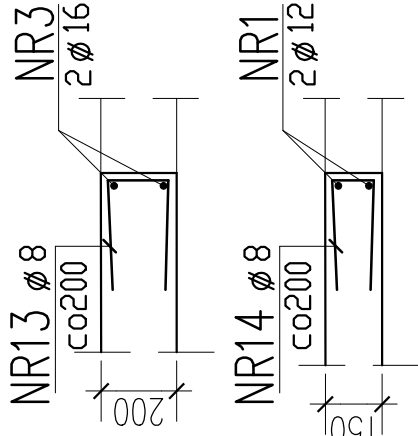

detale zbrojenia narożników i łączeń ścian

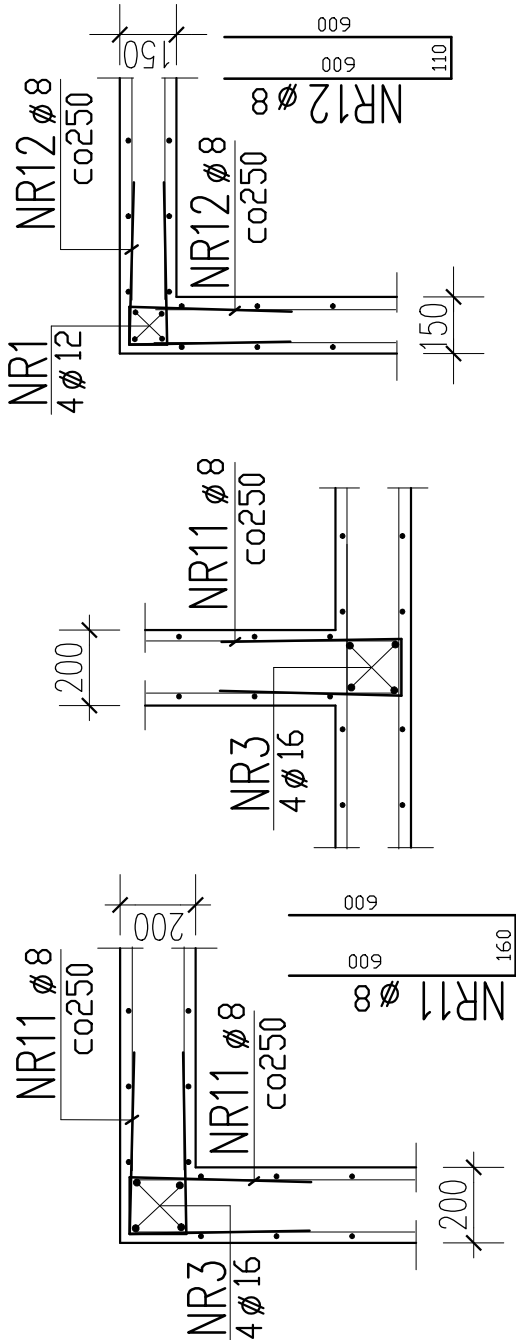

UWAGI:  
1. Wszystkie wymiary sprawdzić na budowie.  
2. Usytuowanie przebieg instalacyjnych wg projektów architektonicznych i instalacyjnych  
3. Otulina zbrojenia: 2cm  
4. Technologia robót wg opisu technicznego  
5. Ściany ROZPATRYWAĆ RAZEM z rysunkami tarcz i stropów

| ARCHITEKCI MR                |  | PROJEKT WYKONAWCZY KONSTRUKCJI  |  |
|------------------------------|--|---|--|
| NAZWA OBIEKTU<br>BUDOWLANEGO |  | PROJEKT ZESPÓŁU BUDYNKÓW MIESZKALNYCH WIELORODZINNYCH<br>Z GARAŻAMI PRZYJAZDOWYMI I ZŁOŻENIOWYMI<br>INSTALACJAMI WENTYLACyjNYMI I ZEWNĘTRZNYMI<br>SUSZOWNICZYM, UL. KORMIDA |  |
| TYTUŁ RYSUNKU                |  | Budynek B1, B2<br>Ściany kondygnacji +1 - detale  |  |
| PROJEKTANT                   |  | mgr inż. Dariusz Zareński   |  |
| NR.UPR.BUD.                  |  | nr upr. budowl. 10394   |  |
| SPRAWDZAJĄCY                 |  | mgr inż. Jacek Bieroń   |  |
| NR.UPR.BUD.                  |  | nr upr. budowl. 38102   |  |
|                              |  | NR RYS.   |  |
|                              |  | SKALA   |  |
|                              |  | DATA  |  |
|                              |  | PODPIS  |  |
|                              |  | PODPIS  |  |

BETON C30/37,  
STAL A-IIIN