



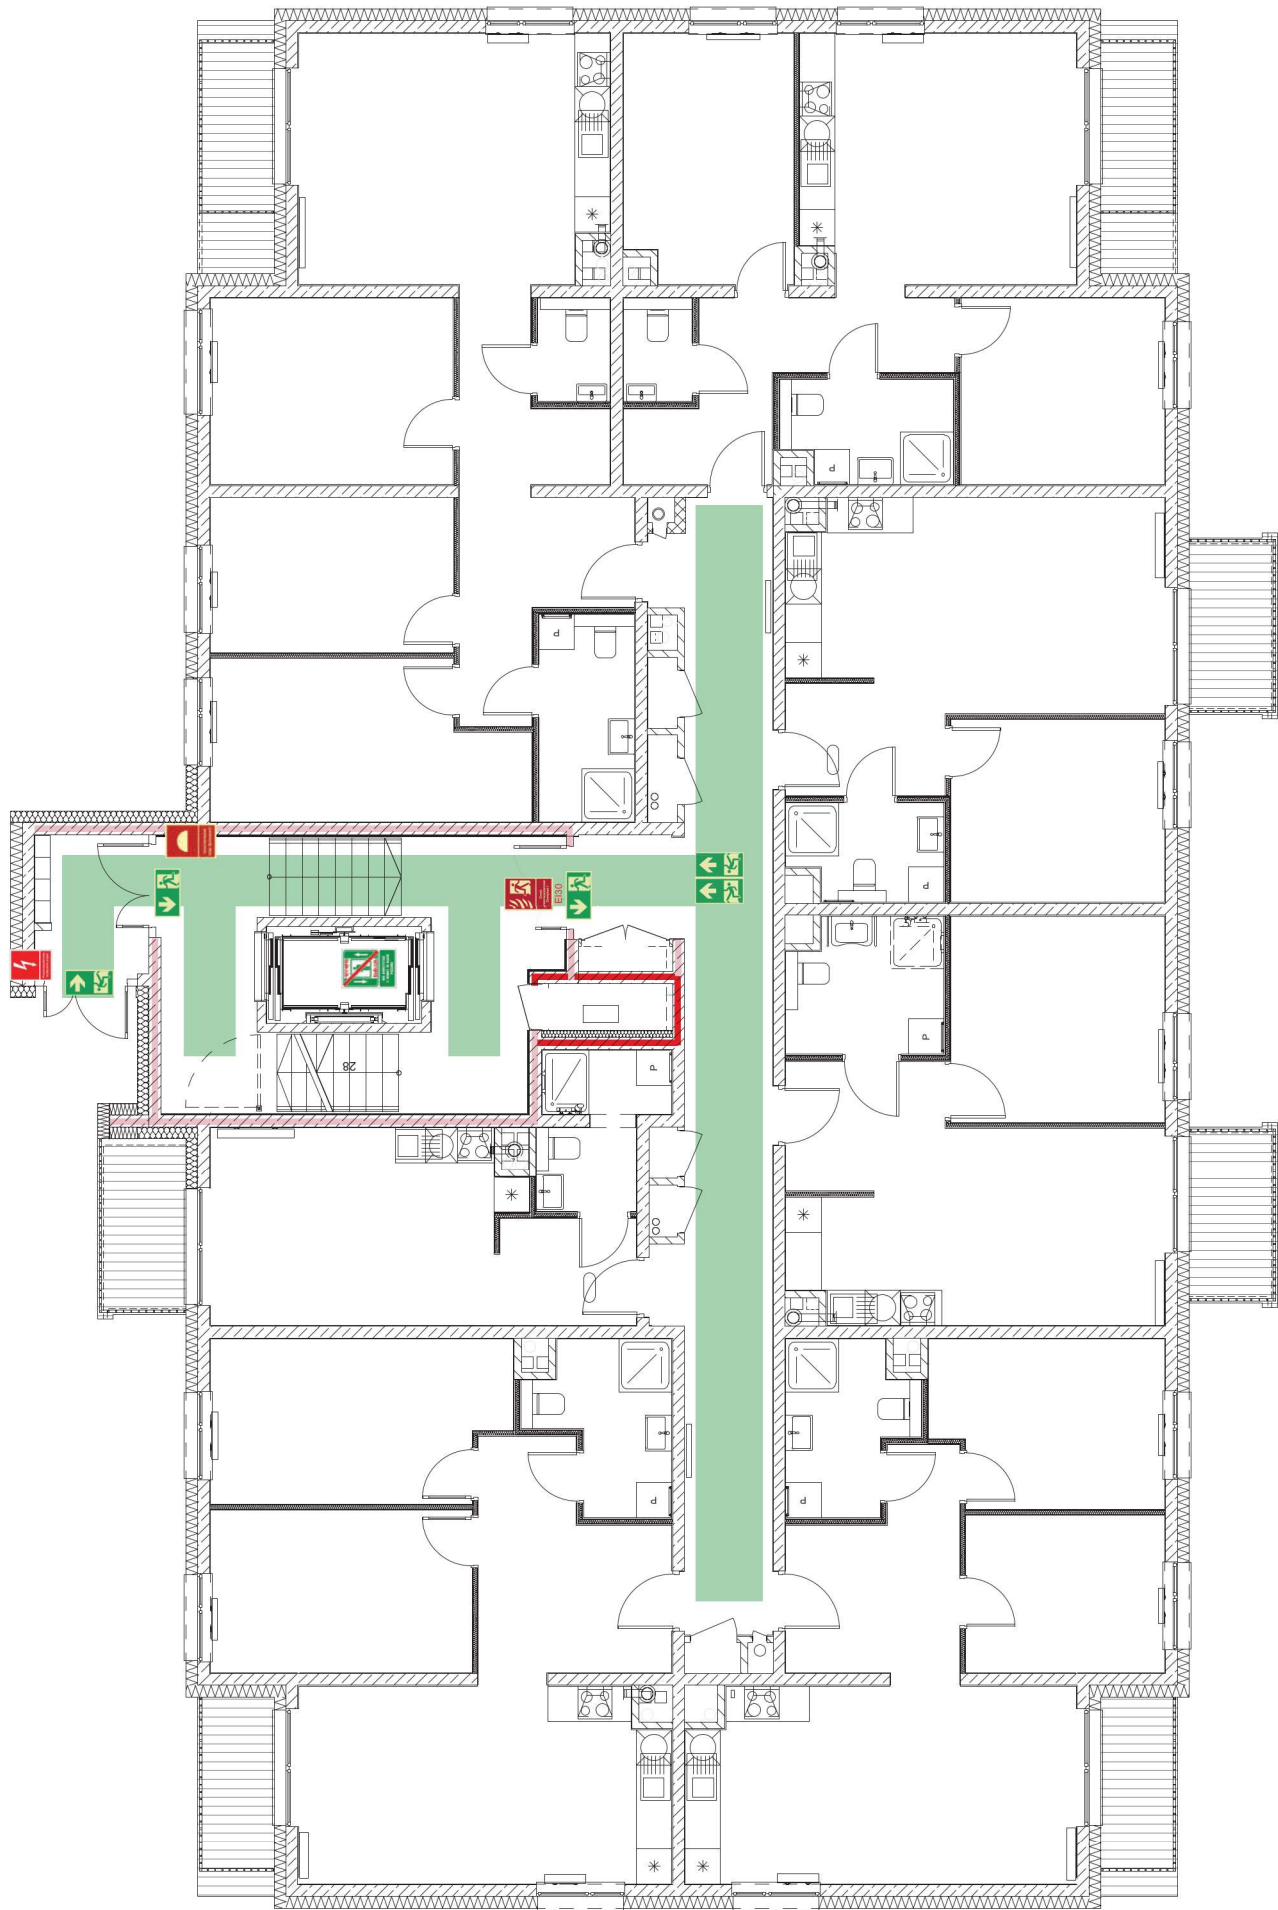

	Przeciwpożarowy wyłącznik prądu		Droga ewakuacyjna		Przycisk oddymiania
	Kierunek ewakuacji		Nie korzystać z windy w razie pożaru		Odporność ogniowa przegród
					Drzwi przeciwpożarowe

INSTRUKCJA BEZPIECZEŃSTWA POŻAROWEGO.


Obiekt:	BUDYNEK MIESZKALNY Z GARAZEM PODZIEMNYM - BUDYNEK A3 UL. POLNA, 42-500. BĘDZIN
Temat:	SCHEMAT EWAKACJI ORAZ ROZMIESZCZENIA HYDRANTÓW I GAŚNIC
Nazwa rysunku:	PARTER
Nr Rys.	03
DATA	KWIECIEŃ 2026

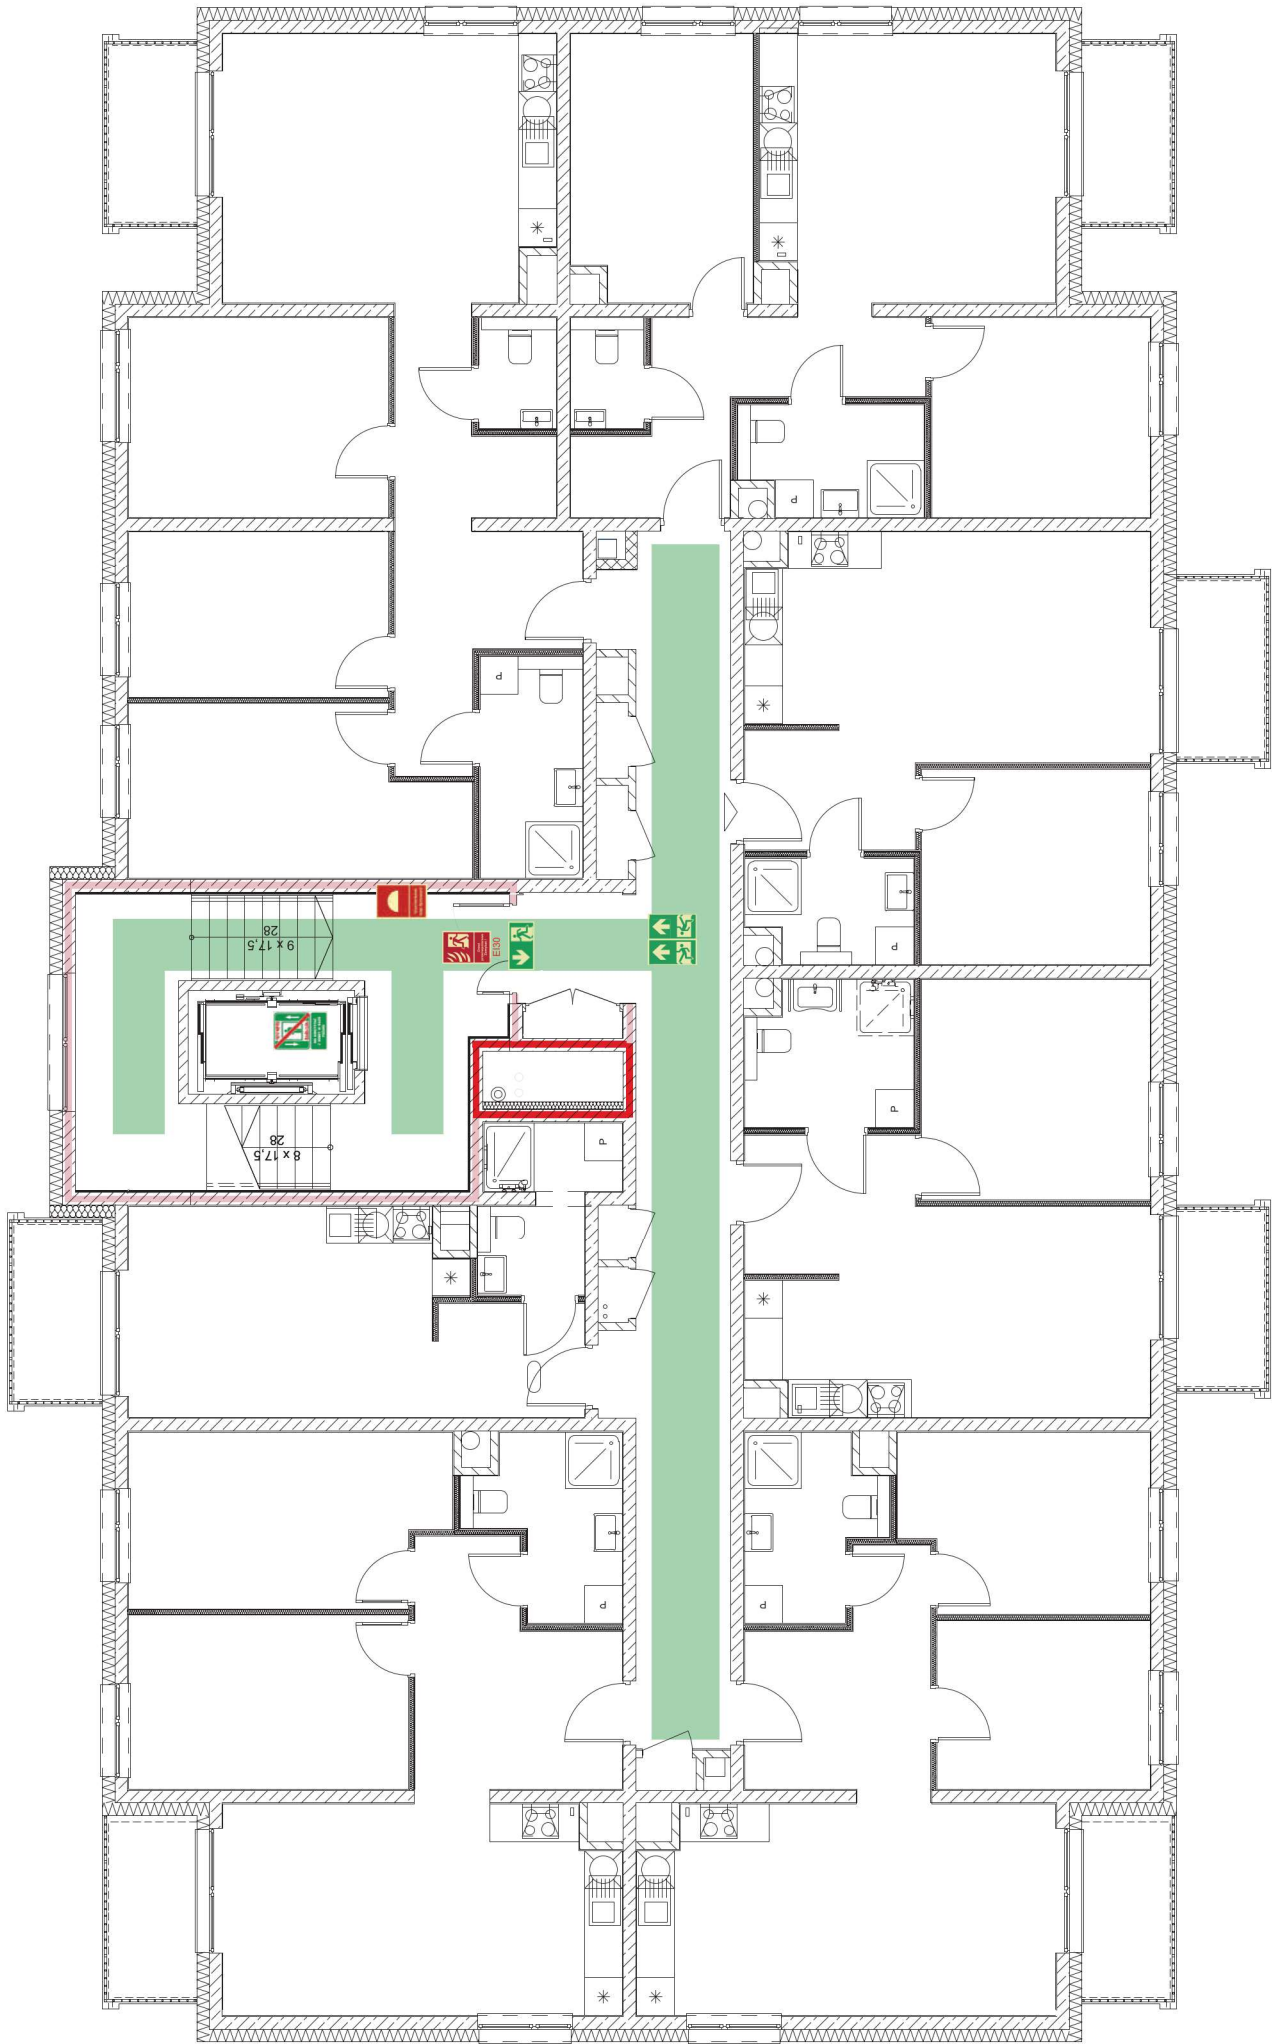

	Droga ewakuacyjna		Przycisk oddymiania
	Kierunek ewakuacji		Odporność ogniowa przegród
	Nie korzystać z windy w razie pożaru		Drzwi przeciwpożarowe

INSTRUKCJA BEZPIECZEŃSTWA POŻAROWEGO.


Obiekt:	BUDYNEK MIESZKALNY Z GARAZEM PODZIEMNYM - BUDYNEK A3 UL. POLNA, 42-500. BĘDZIN		
Temat:	SCHEMAT EWAKUACJI ORAZ ROZMIESZCZENIA HYDRANTÓW I GAŚNIC		
Nazwa rysunku: PIĘTRO	Nr Rys. 04	DATA KWIECIEŃ 2026	

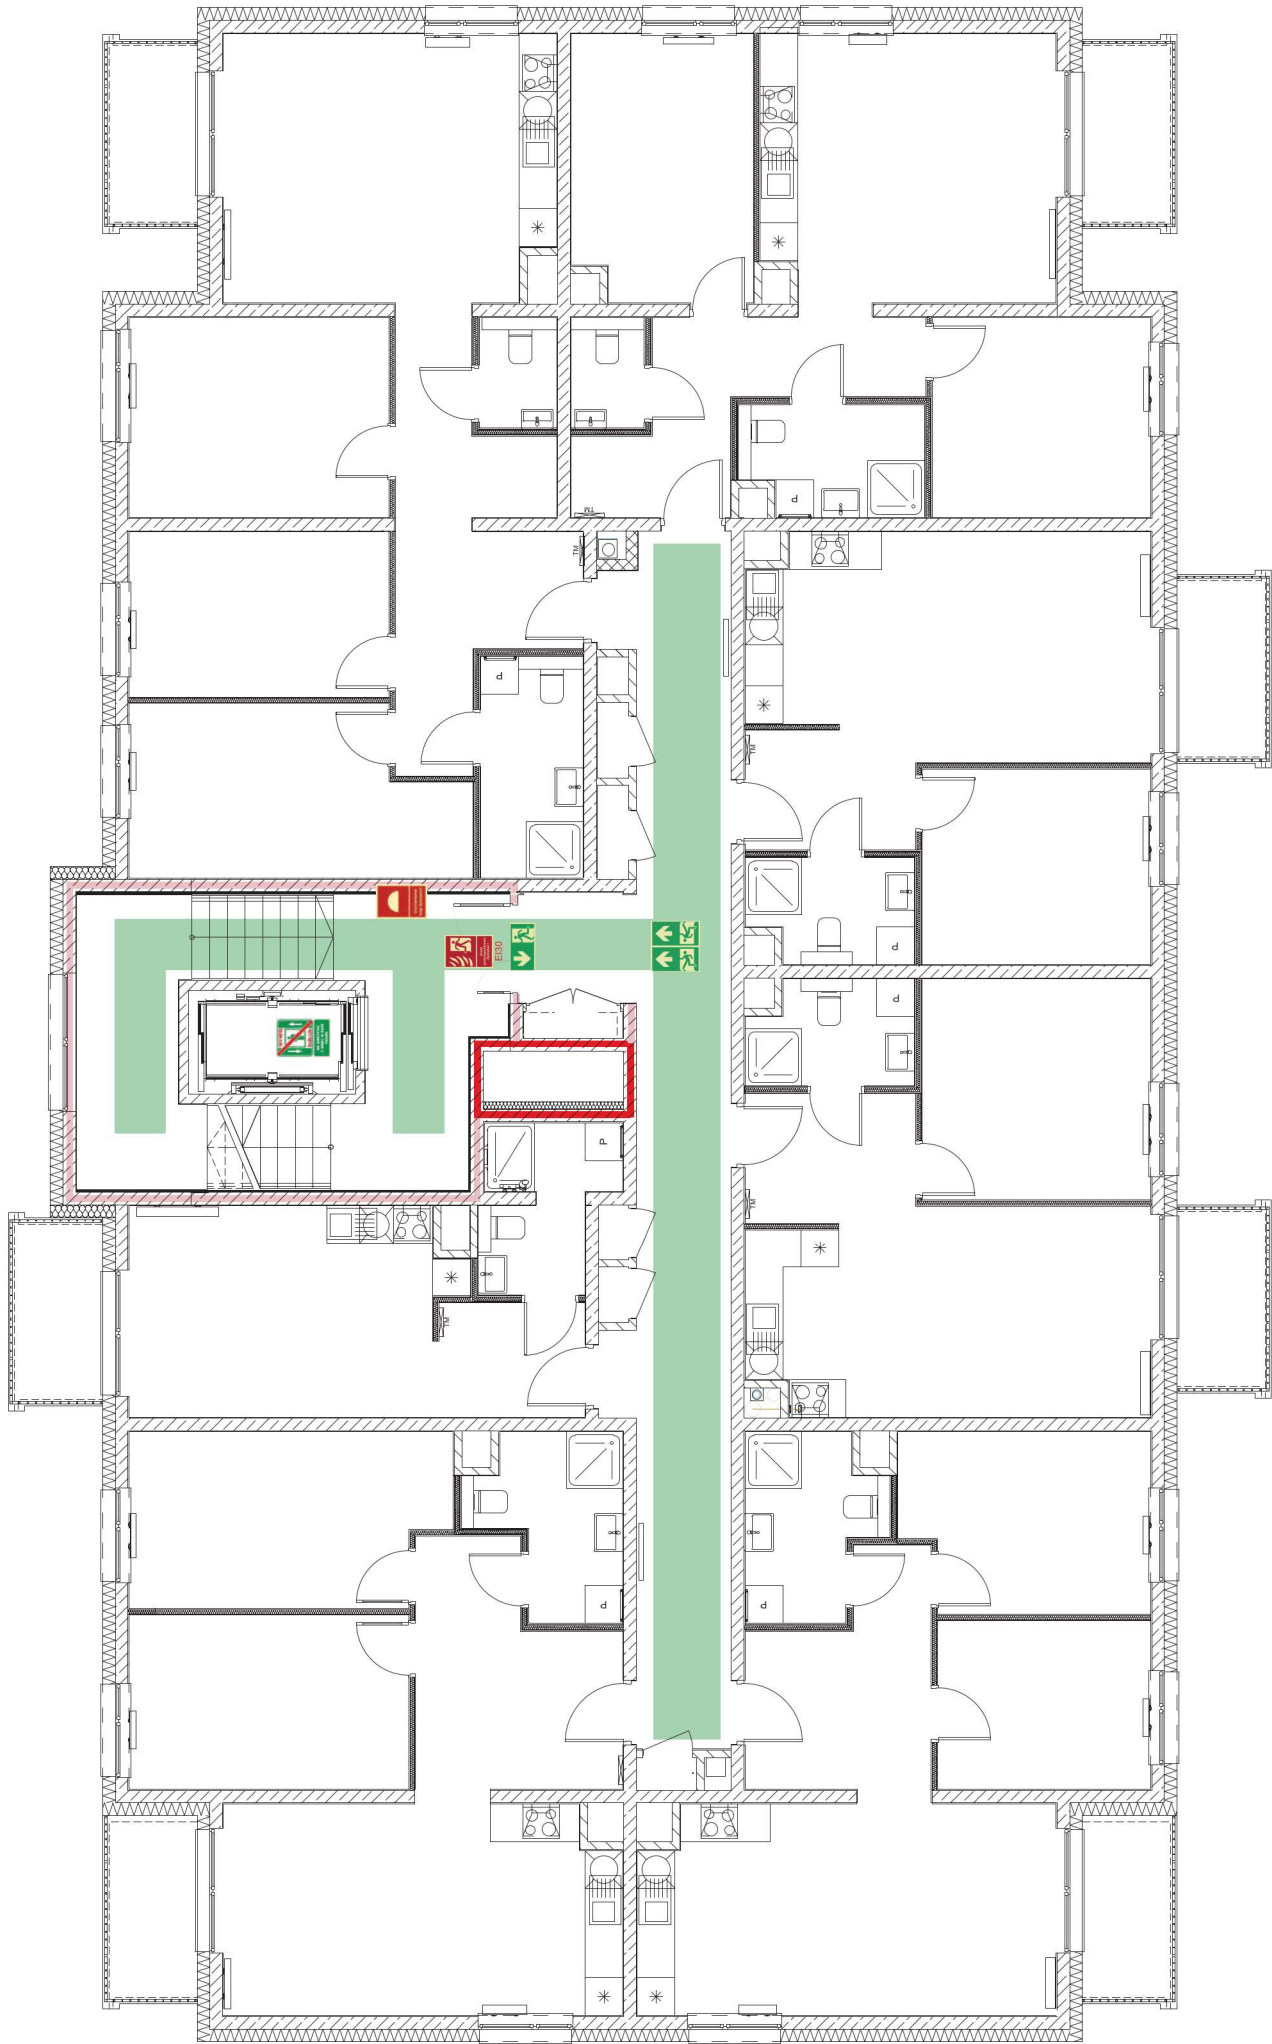

	Droga ewakuacyjna		Przycisk oddymiania
	Kierunek ewakuacji		Odporność ogniowa przegród
	Nie korzystać z windy w razie pożaru		Drzwi przeciwpożarowe

INSTRUKCJA BEZPIECZEŃSTWA POŻAROWEGO.

Obiekt:	BUDYNEK MIESZKALNY Z GARAZEM PODZIEMNYM - BUDYNEK A3 UL. POLNA, 42-500. BĘDZIN
Temat:	SCHEMAT EWAKUACJI ORAZ ROZMIESZCZENIA HYDRANTÓW I GAŚNIC
Nazwa rysunku:	Nr Rys. DATA II PIĘTRO 05 KWIECIEŃ 2026

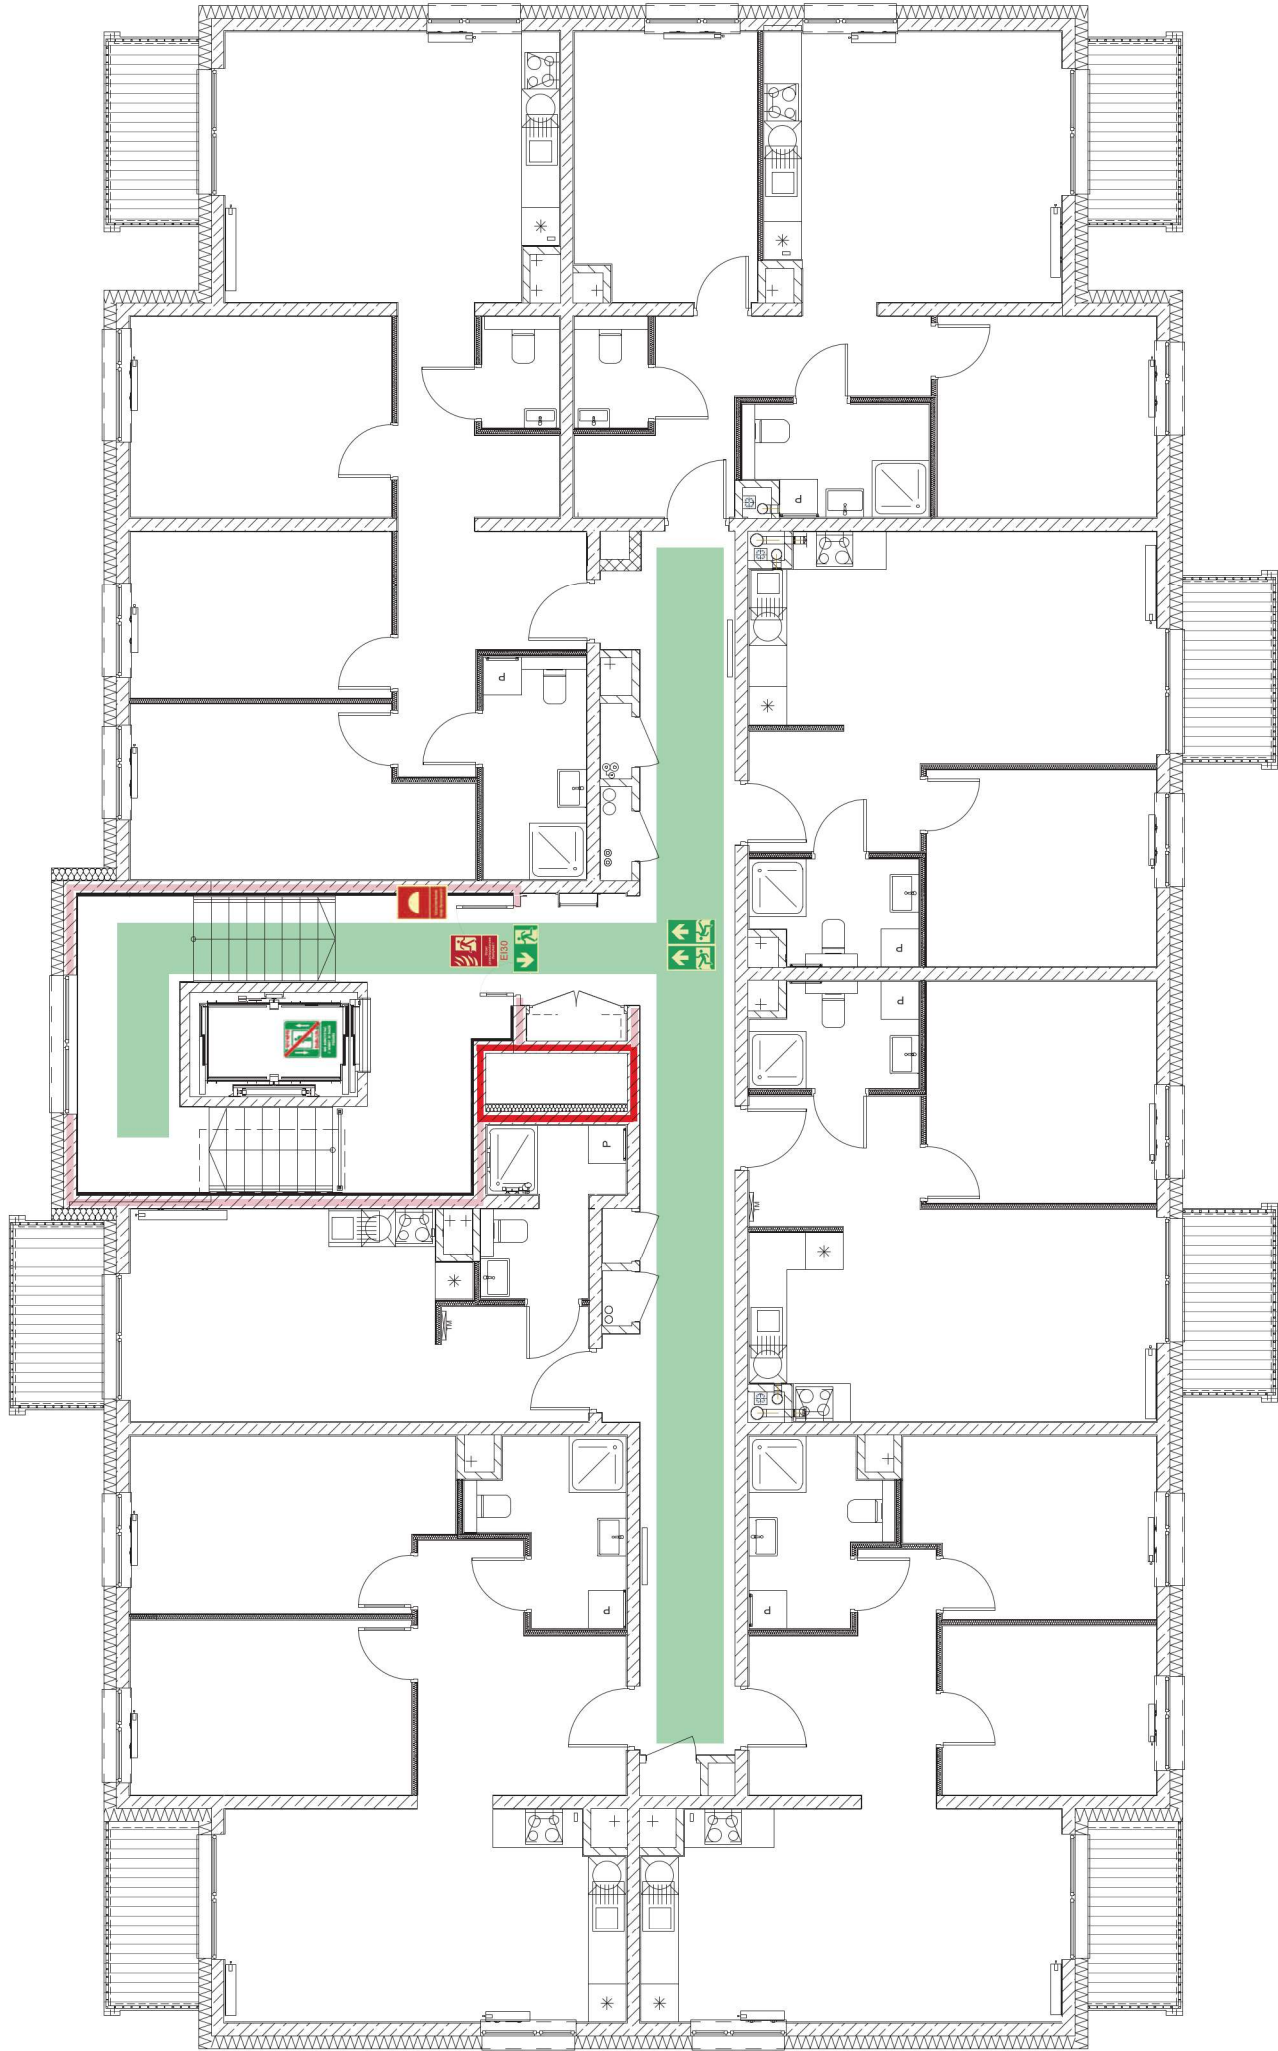

	Droga ewakuacyjna		Przycisk oddymiania
	Kierunek ewakuacji		Odporność ogniowa przegród
	Nie korzystać z windy w razie pożaru		Drzwi przeciwpożarowe

INSTRUKCJA BEZPIECZEŃSTWA POŻAROWEGO.

Obiekt: BUDYNEK MIESZKALNY Z GARAZEM PODZIEMNYM - BUDYNEK A3

UL. POLNA, 42-500. BĘDZIN

Temat: SCHEMAT EWAKUACJI ORAZ ROZMIESZCZENIA

HYDRANTÓW I GAŚNIC

Nazwa rysunku:

Nr Rys.

06

DATA

KWIECIEŃ 2026