ŚCIANY KONDYGNACJI +5

ŚCIANY KONDYGNACJI +4

ŚCIANY KONDYGNACJI +3

ŚCIANY KONDYGNACJI +2

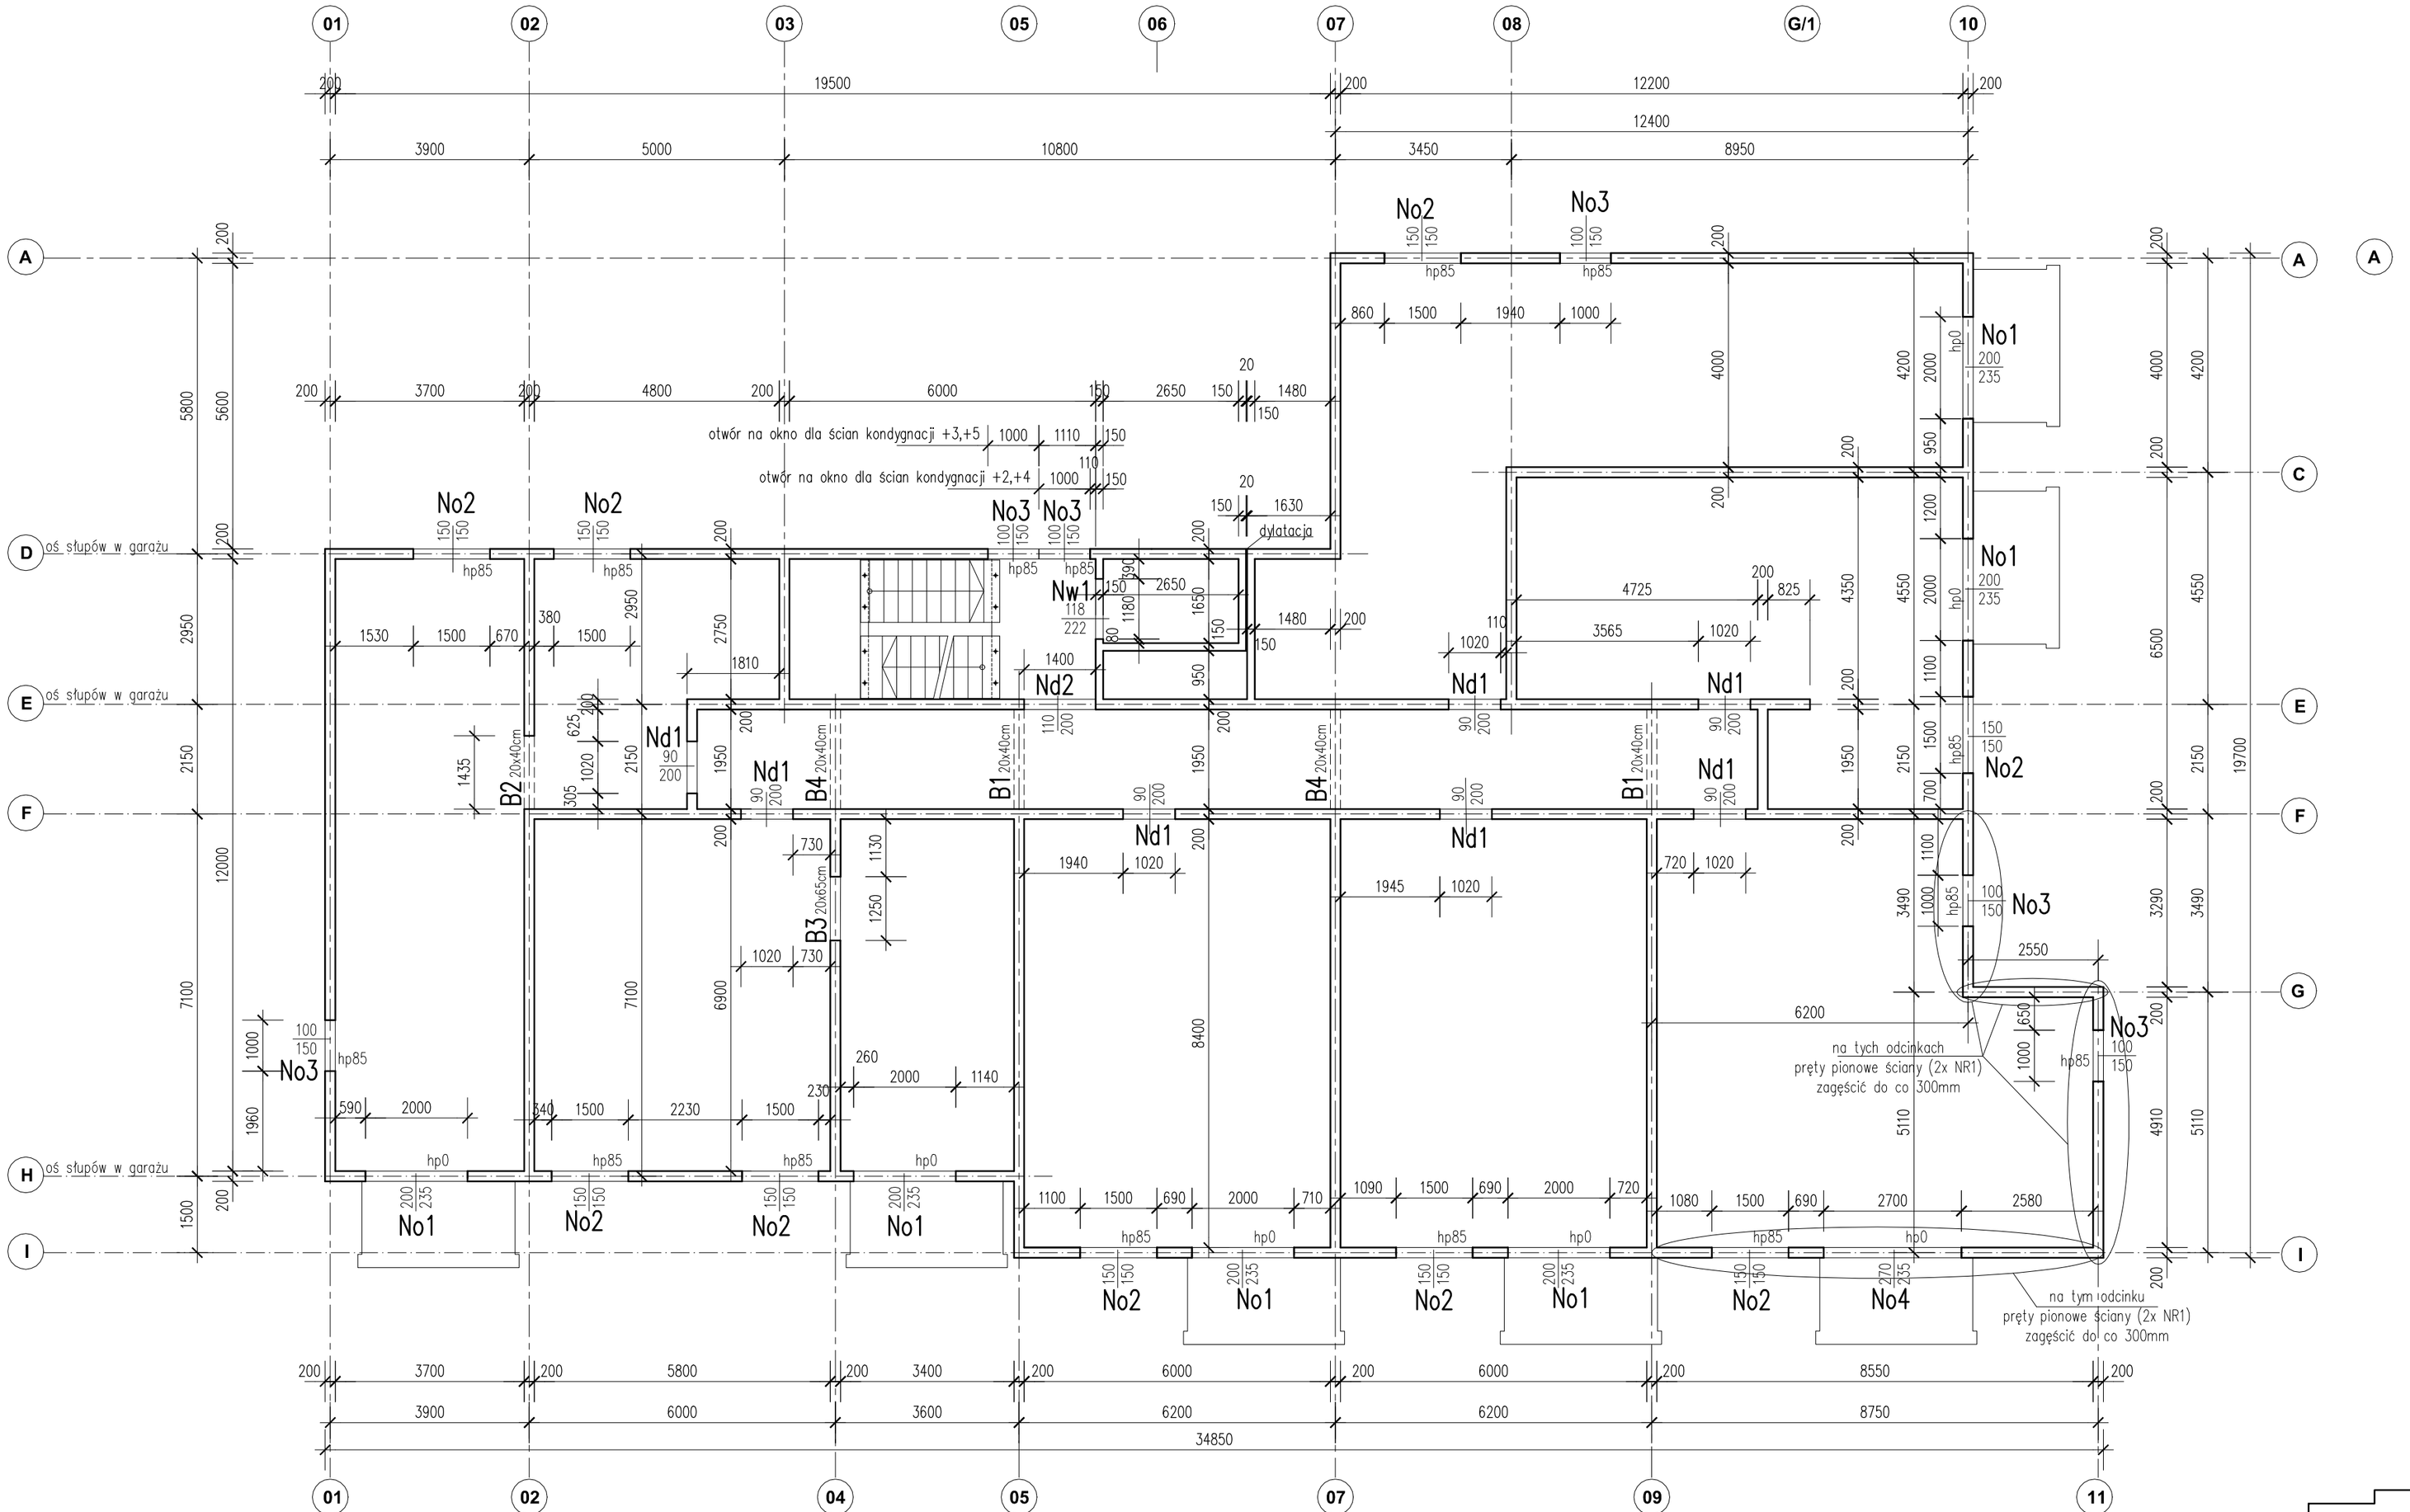

BUDYNEK B1

BUDYNEK B2

BETON C25/30,
STAL A-IIIN

UWAGI:
1. Wszystkie wymiary sprawdzić na budowie.
2. Usytuowanie przebić instalacyjnych wg projektów architektonicznych i instalacyjnych
3. Otulina zbrojenia: 2cm
4. Technologia robót wg opisu technicznego
5. Ściany ROZPATRYWAĆ RAZEM z rysunkami tarcz i stropów

ARCHITEKCI MR

PROJEKT WYKONAWCZY KONSTRUKCJI

NAZWA OBIEKTU BUDOWLANEGO	PROJEKT ZESPOŁU BUDYNKÓW MIESZKALNYCH WIELORODZINNYCH Z GARAŻAMI PODZIEMNYMI Z ZAGOSPODAROWANIEM TERENU ORAZ INSTALACJAMI WEWNĘTRZNYMI I ZEWNĘTRZNYMI, SOSNOWIEC, UL. NORWIDA	NR.RYS.	K20
TYTUŁ RYSUNKU	**Budynek B1, B2 Ściany kondygnacji +2,+3,+4,+5 - rzut**	SKALA 1:100	DATA 09.2025
PROJEKTANT	mgr inż. Dariusz Zarębski	PODPIS	
NR.UPR.BUD.	nr upr. budowl.103/94		
SPRAWDZAJĄCY	mgr inż. Jacek Biernot	PODPIS	
NR.UPR.BUD.	nr upr. budowl. 361/02		

A4