BUDYNEK A1, A2, A3 – STROP NAD KONDYGNACJĄ +1, +2, +3, +4, +5 (płyta 20cm)

zbrojenie górne

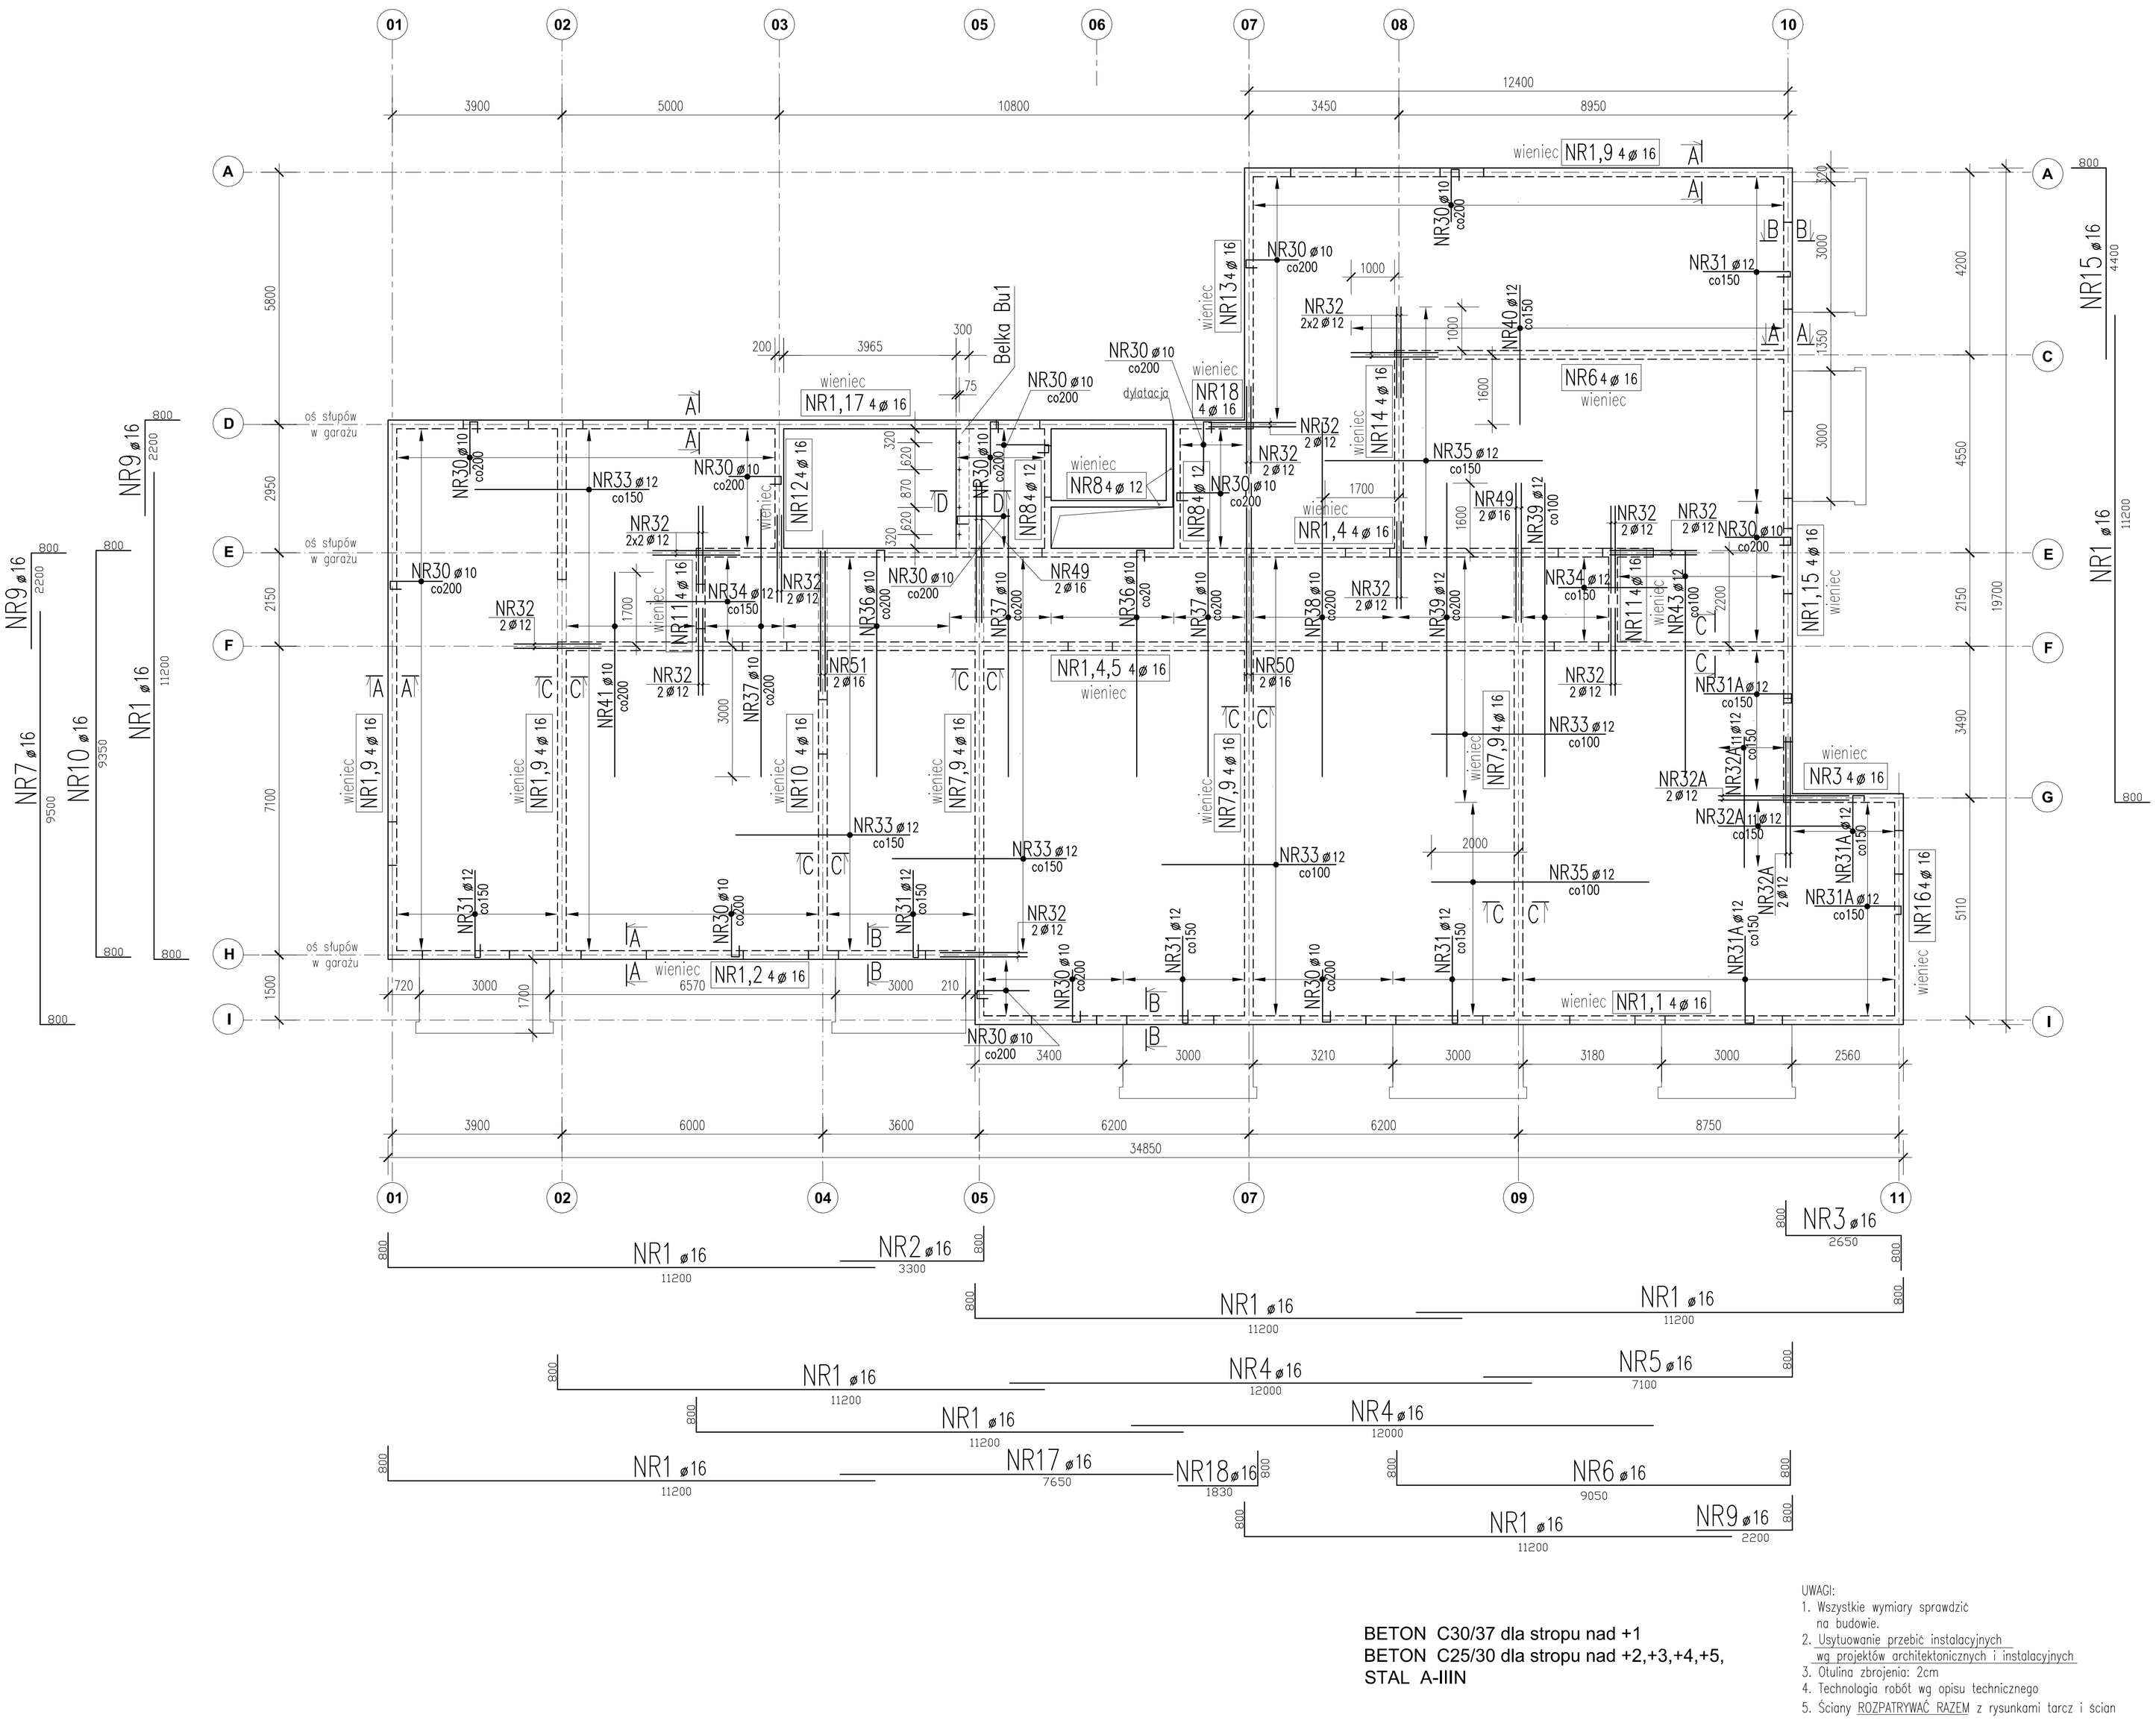

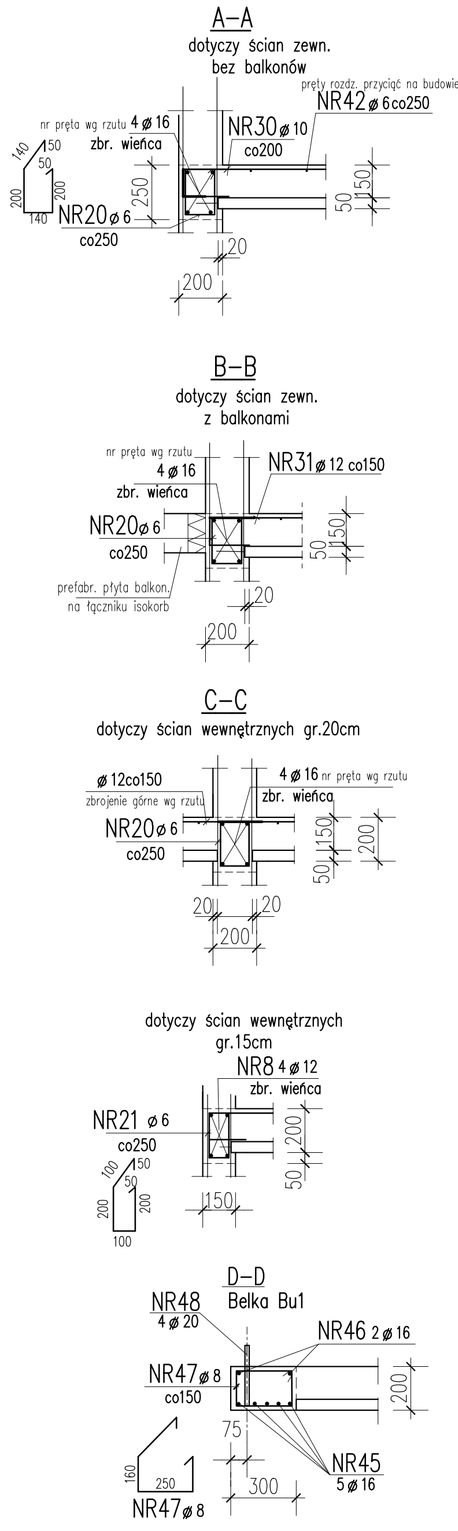

BETON C30/37 dla stropu nad +1
BETON C25/30 dla stropu nad +2,+3,+4,+5,
STAL A-IIIN

UWAGI:
1. Wszystkie wymiary sprawdzić na budowie.
2. Usytuowanie przebić instalacyjnych wg projektów architektonicznych i instalacyjnych
3. Otulina zbrojenia: 2cm
4. Technologia robót wg opisu technicznego
5. Ściany ROZPATRYWAĆ RAZEM z rysunkami tarcz i scian

BUDYNEK B1 | BUDYNEK B2

ARCHITEKCI MR

PROJEKT WYKONAWCZY KONSTRUKCJI

NAZWA OBIEKTU BUDOWLANEGO	PROJEKT ZESPOŁU BUDYNKÓW MIESZKALNYCH WIELORODZINNYCH Z GARAŻAMI PODZIEMNYMI Z ZAGOSPODAROWANIEM TERENU ORAZ INSTALACJAMI WEWNĘTRZNYMI I ZEWNĘTRZNYMI SOSNOWIEC, UL. NORWIDA	NR.RYS.	K22
TYTUŁ RYSUNKU	**Budynek B1, B2** **Strop nad kondygnacją +1, +2, +3, +4, +5**	SKALA 1:75 20	DATA 09.2025
PROJEKTANT	mgr inż. Dariusz Zarębski	PODPIS	
NR.UPR.BUD.	nr upr. budowl.103/94		
SPRAWDZAJĄCY	mgr inż. Jacek Biernot	PODPIS	
NR.UPR.BUD.	nr upr. budowl. 361/02		

A4