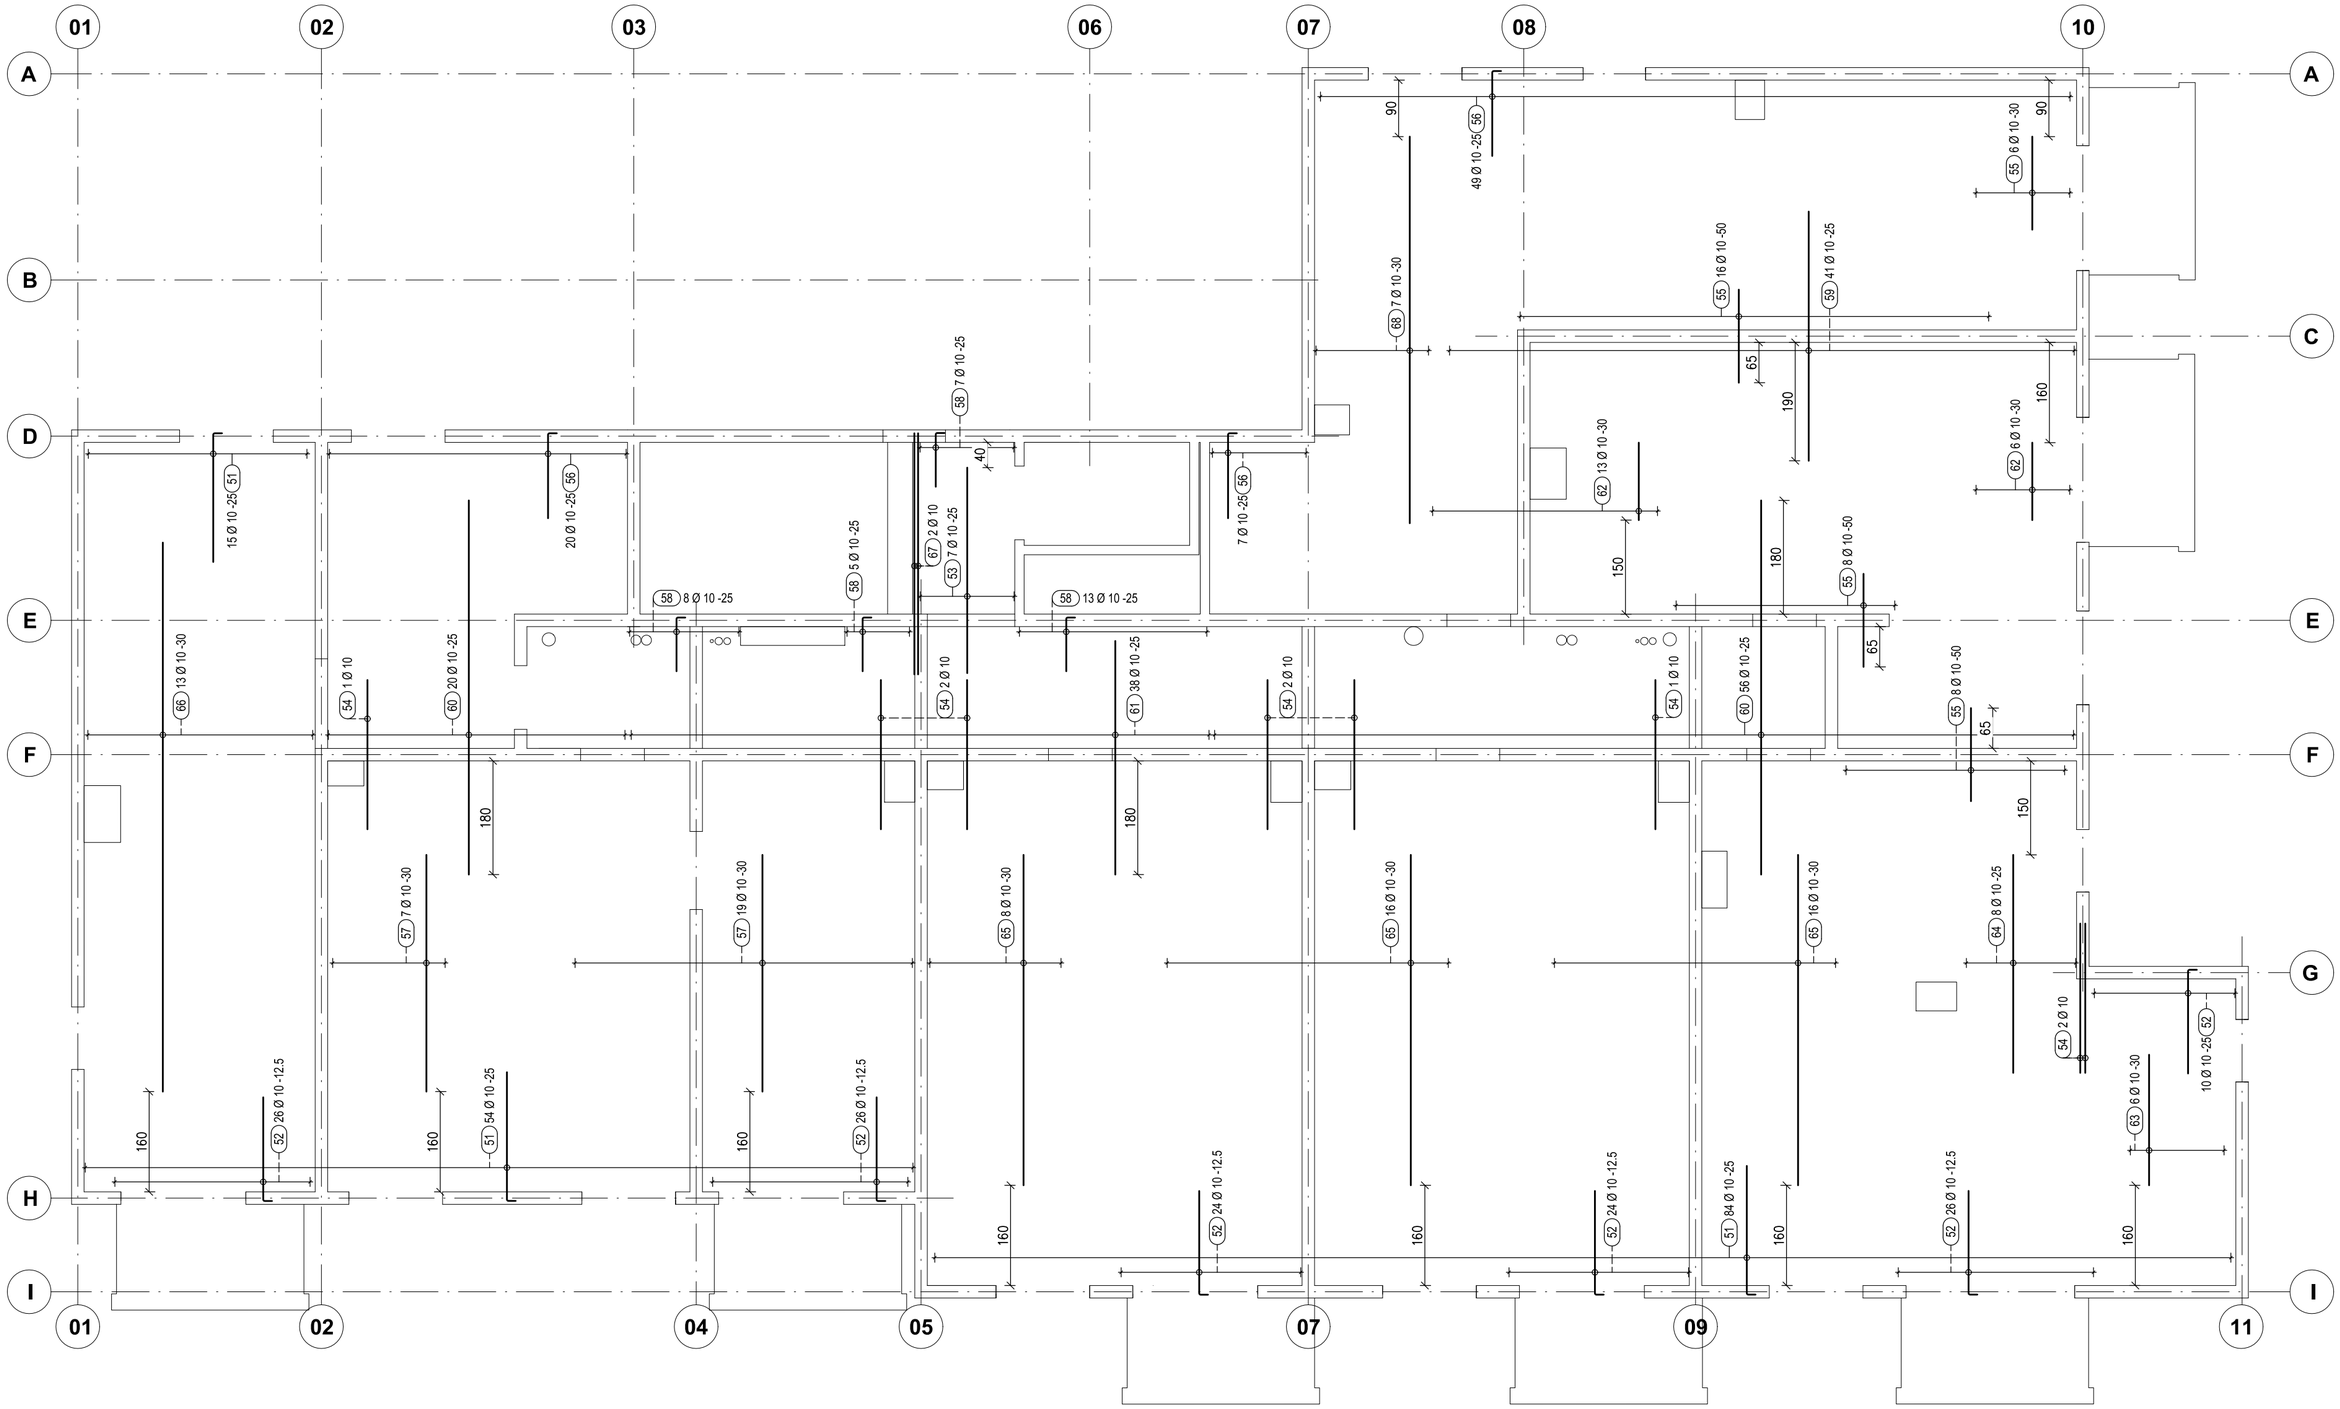

Poz.	Szt.	Ø [mm]	Długość poj. [m]	Kształt gięcia (nie w skali)	Długość całkowita (m)	Masa [kg]
51	153	10	2.20	207 / 15	336.46	207.60
52	136	10	1.80	167 / 15	244.66	150.96
53	7	10	3.30	330	23.10	14.25
54	8	10	2.40	240	19.20	11.85
55	38	10	1.50	150	57.00	35.17
56	76	10	1.50	137 / 15	113.92	70.29
57	26	10	3.60	380	98.80	60.96
58	33	10	1.00	87 / 15	32.97	20.34
59	41	10	4.00	400	164.00	101.19
60	76	10	6.00	600	456.00	281.35
61	38	10	3.75	375	142.50	87.92
62	19	10	1.25	125	23.75	14.65
63	6	10	2.10	210	12.60	7.77
64	8	10	3.50	350	28.00	17.28
65	40	10	5.30	530	212.00	130.80
66	13	10	8.80	880	114.40	70.58
67	2	10	4.00	387 / 15	8.00	4.94
68	7	10	6.20	620	43.40	26.78

Masa całkowita [kg] : 1314.68

SCHEMAT UKŁADANIA ZBROJENIA

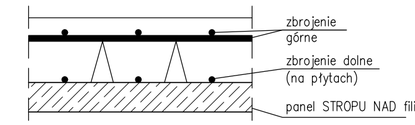

Pręty zbrojenia górnego ułożyć na kratownicach, kontrolując wartość otuliny. Minimalna otulina zbrojenia górnego – 20 mm.
Dopuszczalne jest podwiązanie prętów pod kratownice w celu zachowania wymaganej otuliny.

PROJEKT WYKONAWCZY PREFABRYKATÓW			
INWESTYCJA:	ZESPÓŁ BUDYNKÓW MIESZKALNYCH WIELORODZINNYCH SOSNOWIEC, UL. NORWIDA		
TYTUŁ:	ZBROJENIE GÓRNE W KIERUNKU Y STROPU NAD 5. PIĘTREM		
PROJEKT I OPRACOWANIE:	IMIĘ I NAZWISKO:	Data: 05.2026 r.	2026_015 NR. RYS.: KF-54-00
PROJEKTOWAŁ: Nr. upr. bud.:	mgr inż. Krystian Kalamus SLK/5237/POOK/14		
OPRACOWAŁ:	mgr inż. Mateusz Sporysz		SKALA: 1:75