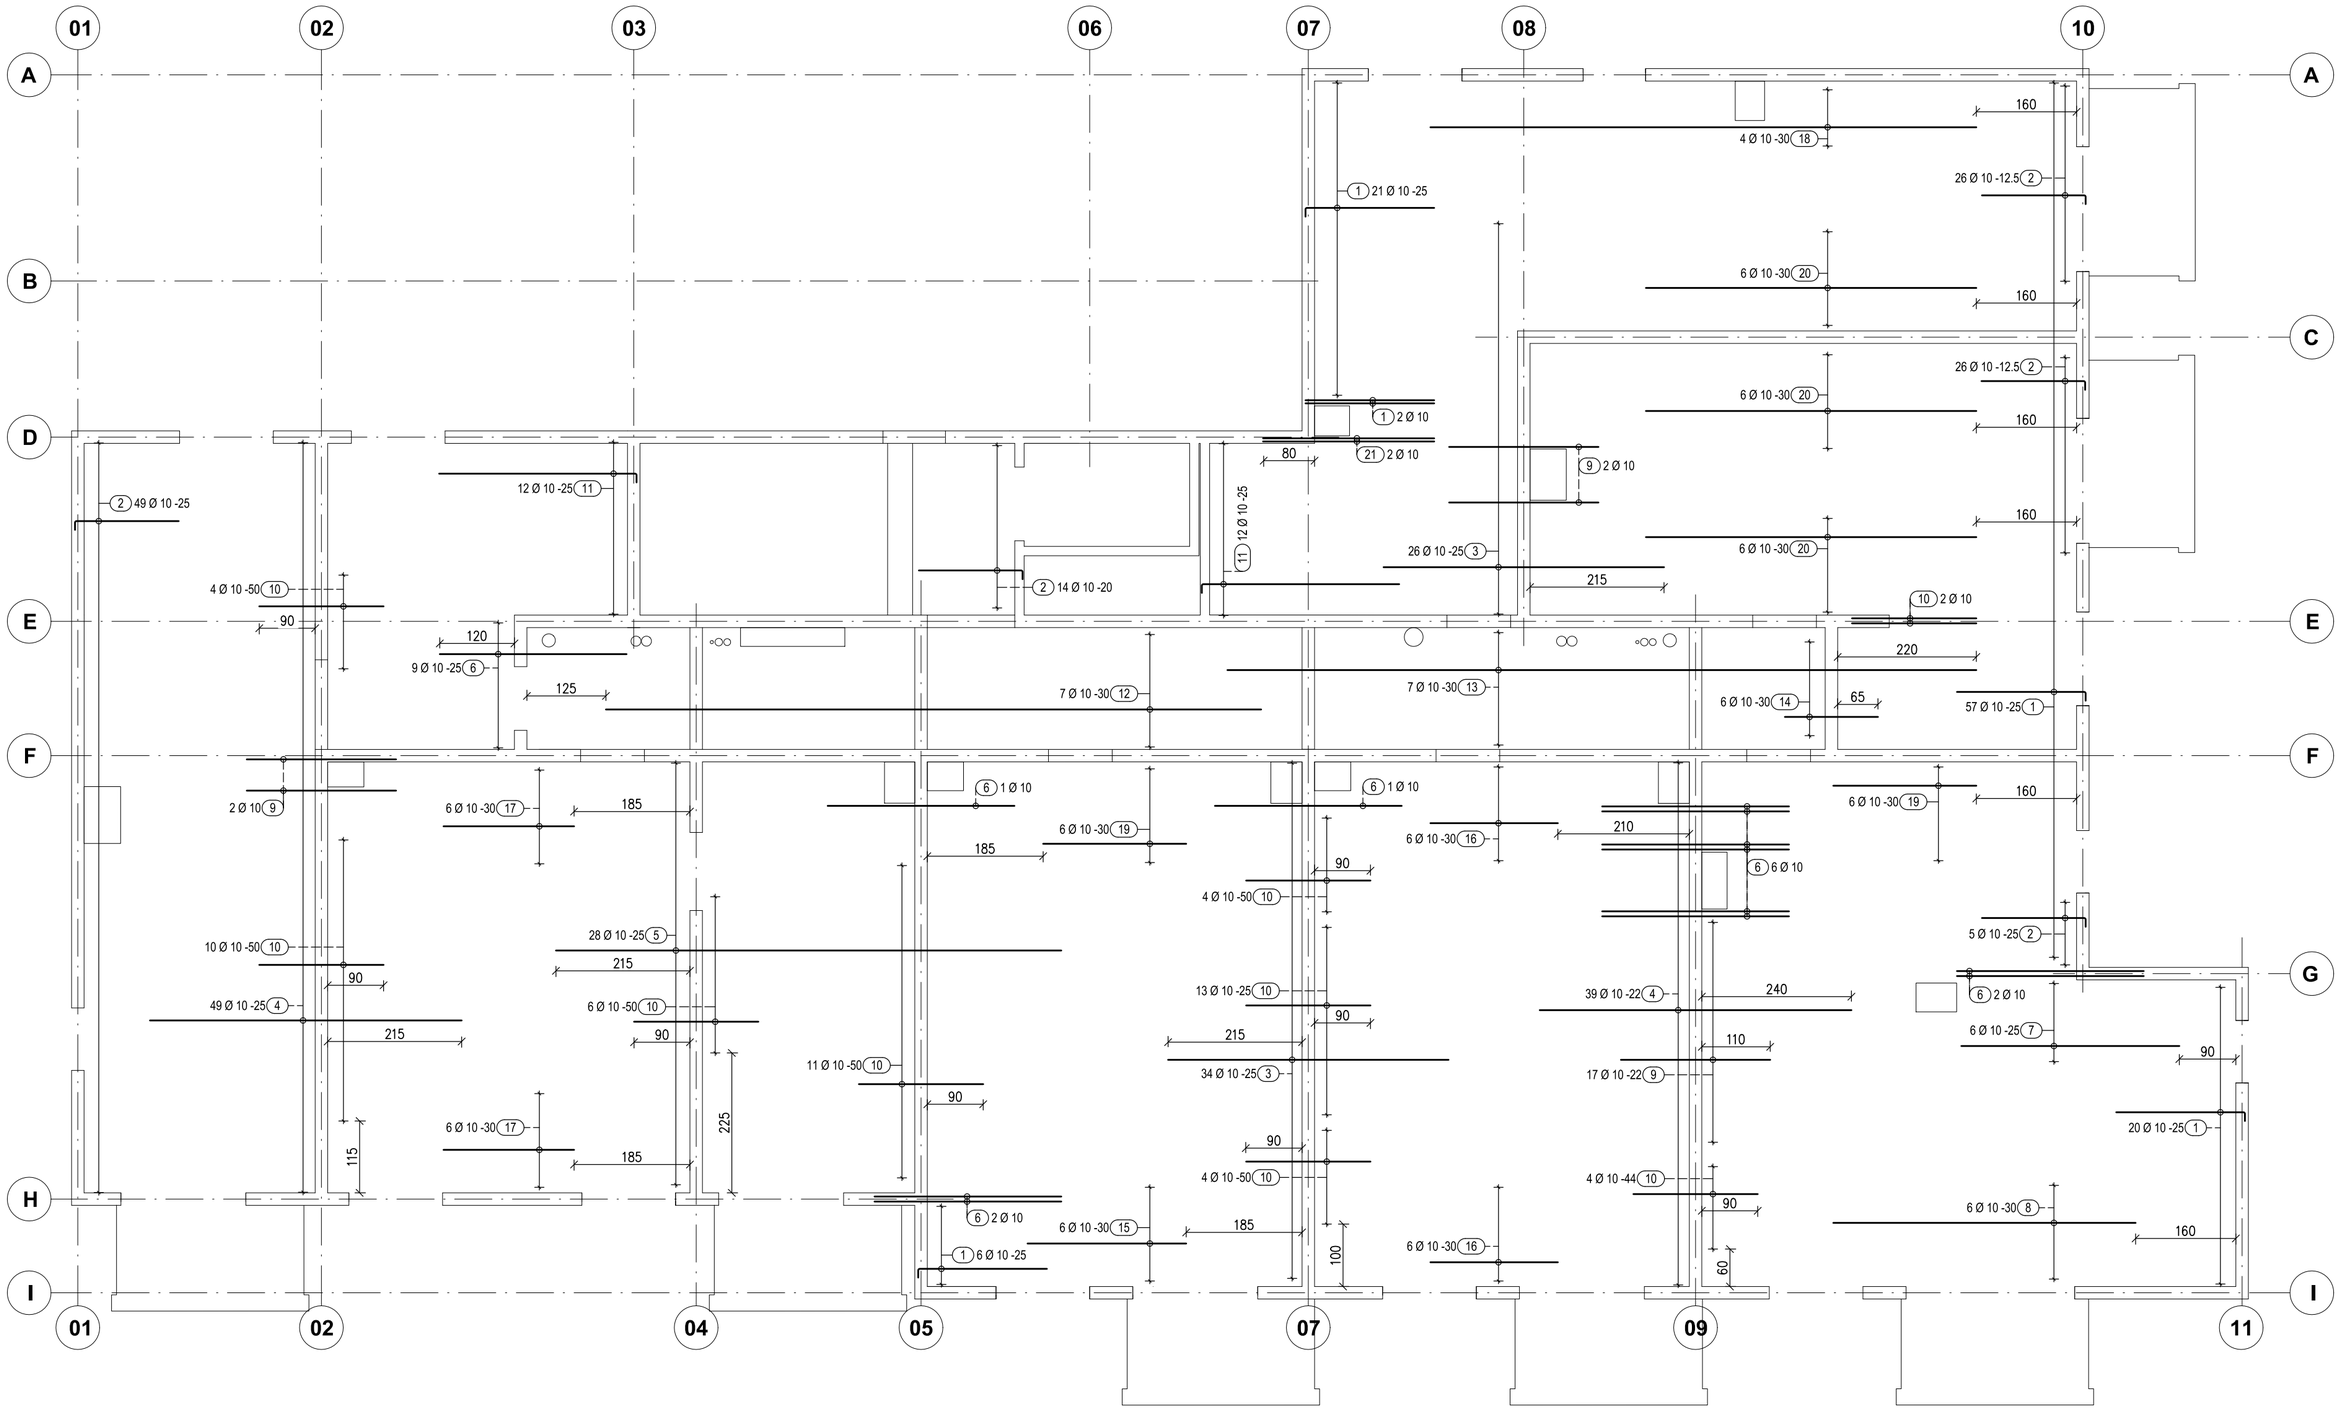

Poz.	Szt.	Ø [mm]	Długość poj. [m]	Kształt gięcia (nie w skali)	Długość całkowita [m]	Masa [kg]
1	106	10	2.20	207 / 15	233.09	143.82
2	120	10	1.80	167 / 15	215.88	133.20
3	60	10	4.50	450	270.00	166.59
4	88	10	5.00	500	440.00	271.48
5	28	10	8.10	810	226.80	139.94
6	21	10	3.00	300	63.00	38.87
7	6	10	3.50	350	21.00	12.96
8	6	10	4.85	485	29.10	17.95
9	21	10	2.40	240	50.40	31.10
10	58	10	2.00	200	116.00	71.57
11	24	10	3.30	317 / 15	79.18	48.85
12	7	10	10.50	1050	73.50	45.35
13	7	10	12.00	1200	84.00	51.83
14	6	10	1.50	150	9.00	5.55
15	6	10	2.55	255	15.30	9.44
16	12	10	2.05	205	24.60	15.18
17	12	10	2.10	210	25.20	15.55
18	4	10	8.75	875	35.00	21.60
19	12	10	2.30	230	27.60	17.03
20	18	10	5.30	530	95.40	58.86
21	2	10	2.75	275	5.50	3.39

Masa całkowita [kg] : 1320.11

SCHEMAT UKŁADANIA ZBROJENIA

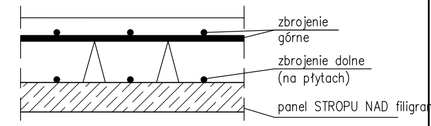

Pręty zbrojenia górnego ułożyć na kratownicach, kontrolując wartość otuliny. Minimalna otulina zbrojenia górnego – 20 mm. Dopuszczalne jest podwiązanie prętów pod kratownice w celu zachowania wymaganej otuliny.

PROJEKT WYKONAWCZY PREFABRYKATÓW			
INWESTYCJA:	ZESPÓŁ BUDYNKÓW MIESZKALNYCH WIELORODZINNYCH SOSNOWIEC, UL. NORWIDA		
TYTUŁ:	ZBROJENIE GÓRNE W KIERUNKU X STROPU NAD 4. PIĘTREM		
PROJEKT I OPRACOWANIE:	IMIĘ I NAZWISKO:	Data: 05.2026 r.	2026_015 NR. RYS.: KF-43-00
PROJEKTOWAŁ: Nr. upr. bud.:	mgr inż. Krystian Kalamus SLK/5237/POOK/14		
OPRACOWAŁ:	mgr inż. Mateusz Sporysz		SKALA: 1:75