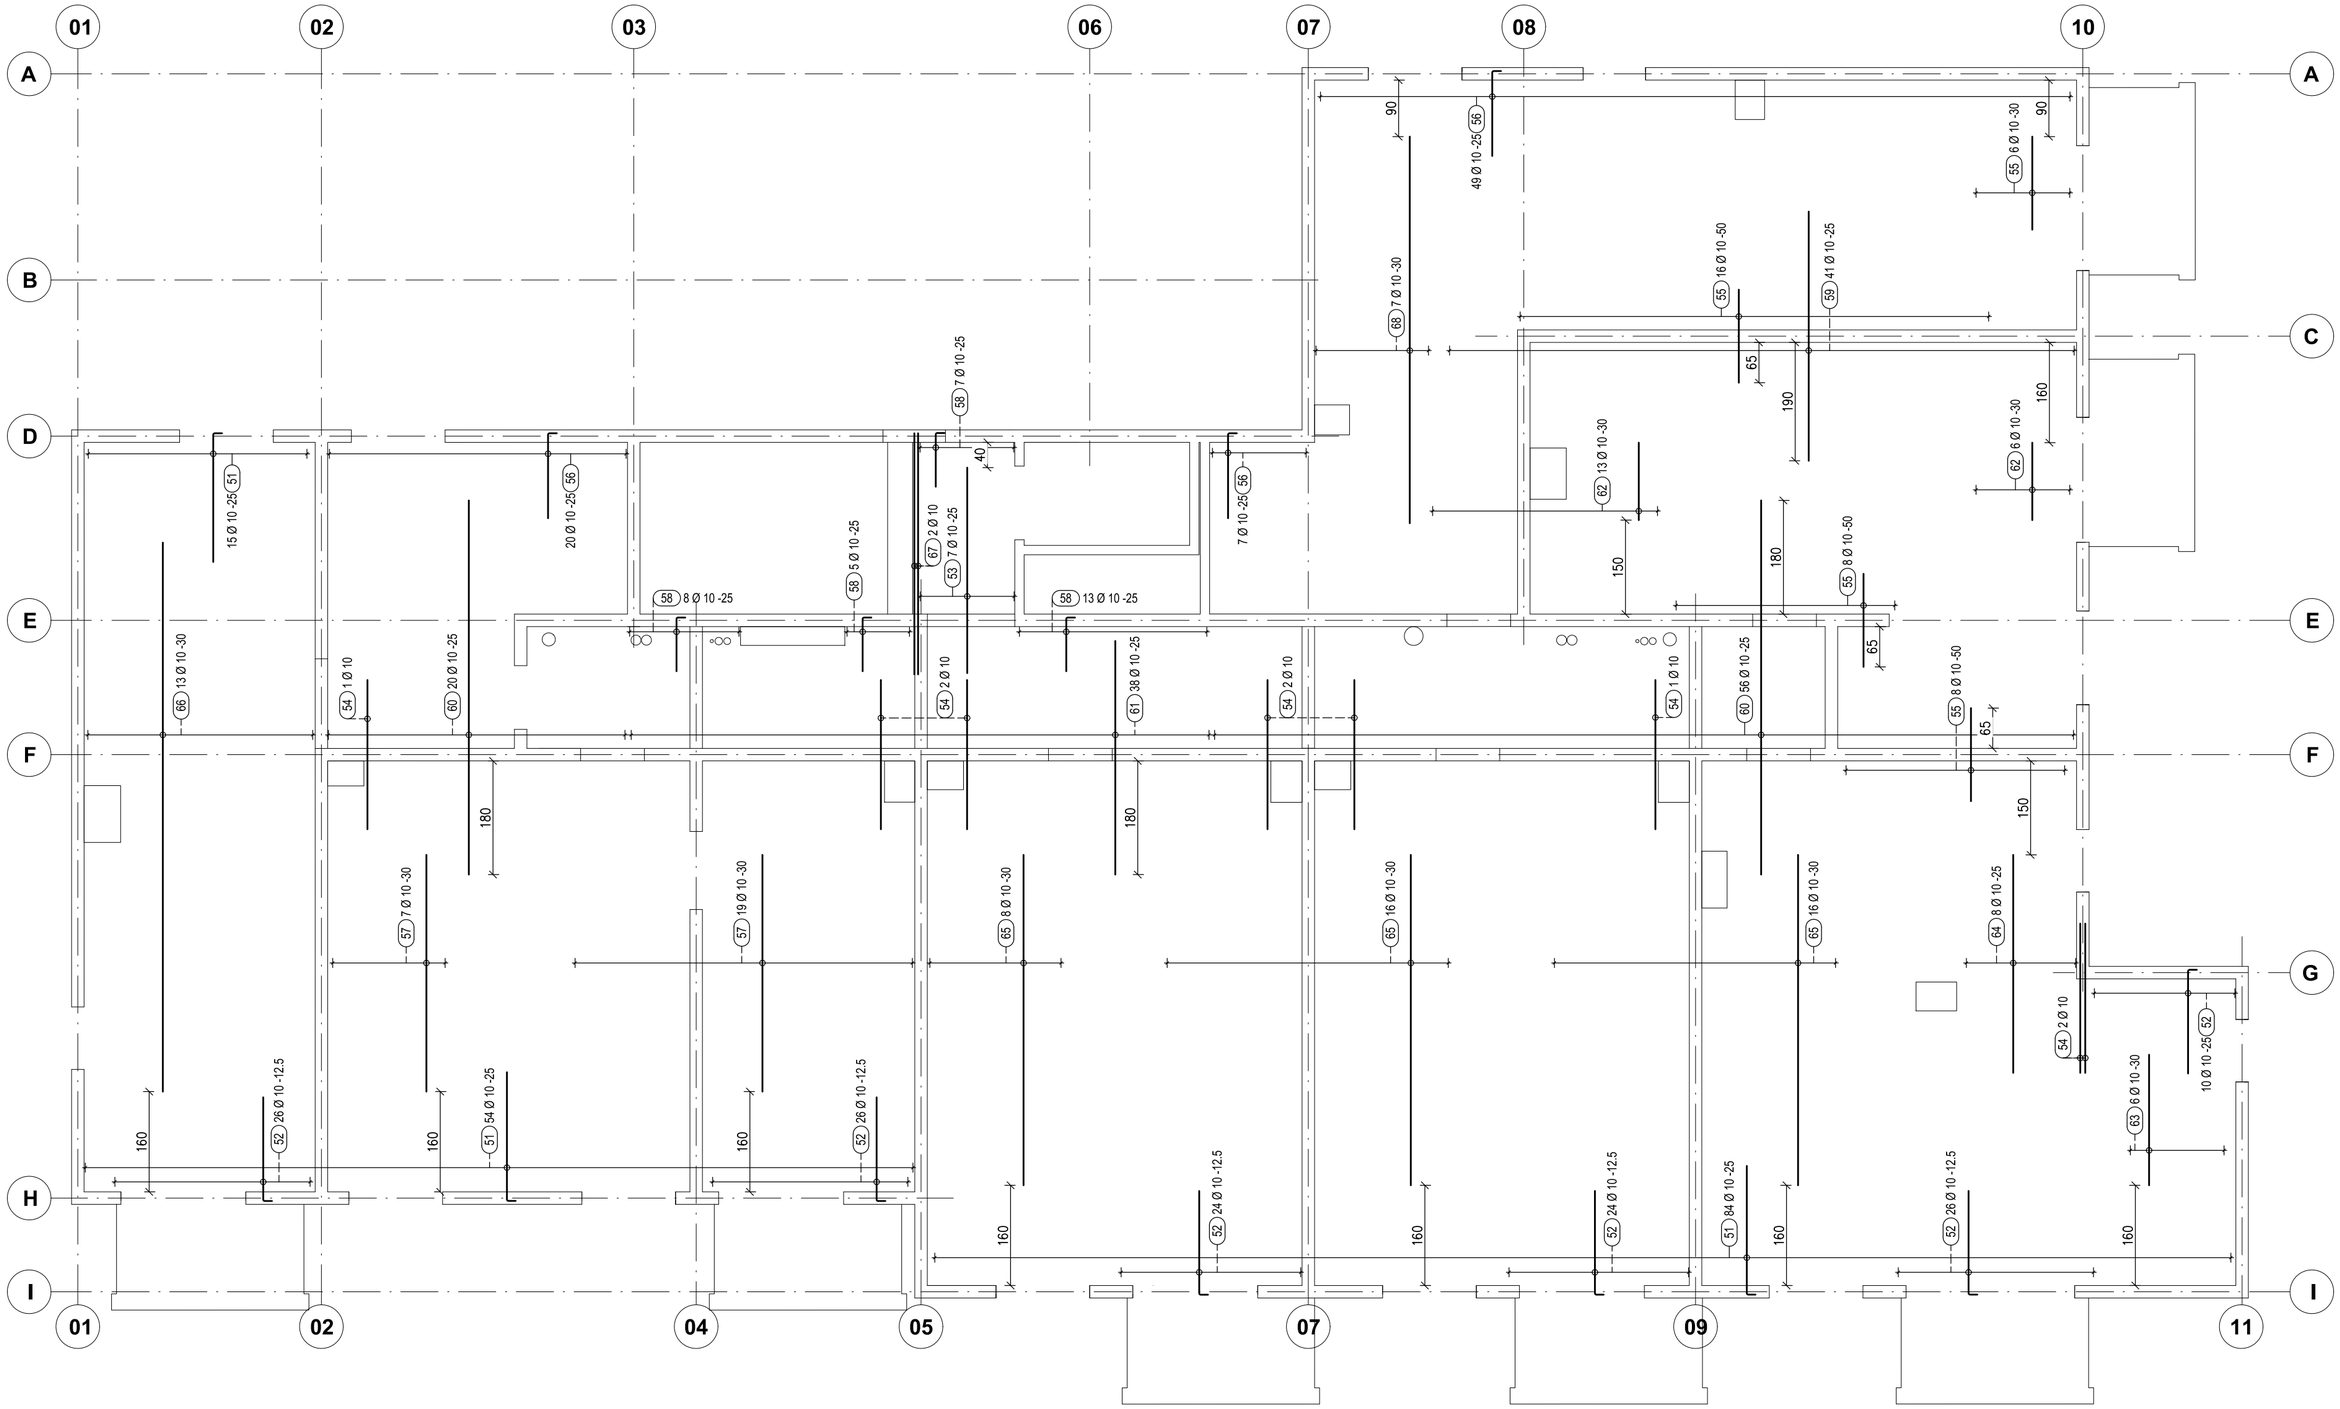

Poz.	Szt.	Ø [mm]	Długość poj. [m]	Kształt giecia (nie w skali)	Długość całkowita	Masa [kg]
51	153	10	2.20	207 15	336.46	207.60
52	136	10	1.80	167 15	244.66	150.96
53	7	10	3.30	330	23.10	14.25
54	8	10	2.40	240	19.20	11.85
55	38	10	1.50	150	57.00	35.17
56	76	10	1.50	137 15	113.92	70.29
57	26	10	3.60	380	98.80	60.96
58	33	10	1.00	87 15	32.97	20.34
59	41	10	4.00	400	164.00	101.19
60	76	10	6.00	600	456.00	281.35
61	38	10	3.75	375	142.50	87.92
62	19	10	1.25	125	23.75	14.65
63	6	10	2.10	210	12.60	7.77
64	8	10	3.50	350	28.00	17.28
65	40	10	5.30	530	212.00	130.80
66	13	10	8.80	880	114.40	70.58
67	2	10	4.00	387 15	8.00	4.94
68	7	10	6.20	620	43.40	26.78

Masa całkowita [kg] : 1314.68

SCHEMAT UKŁADANIA ZBROJENIA

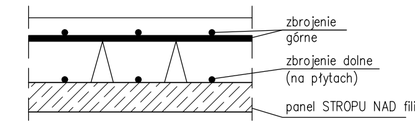

Pręty zbrojenia górnego ułożyć na kratownicach, kontrolując wartość otuliny. Minimalna otulina zbrojenia górnego – 20 mm.
Dopuszczalne jest podwiązanie prętów pod kratownice w celu zachowania wymaganej otuliny.

PROJEKT WYKONAWCZY PREFABRYKATÓW			
INWESTYCJA:	ZESPÓŁ BUDYNKÓW MIESZKALNYCH WIELORODZINNYCH SOSNOWIEC, UL. NORWIDA		
TYTUŁ:	ZBROJENIE GÓRNE W KIERUNKU Y STROPU NAD 4. PIĘTREM		
PROJEKT I OPRACOWANIE:	IMIĘ I NAZWISKO:	Data: 05.2026 r.	2026_015 NR. RYS.: KF-44-00
PROJEKTOWAŁ: Nr. upr. bud.:	mgr inż. Krystian Kalamus SLK/5237/POOK/14		
OPRACOWAŁ:	mgr inż. Mateusz Sporysz		SKALA: 1:75