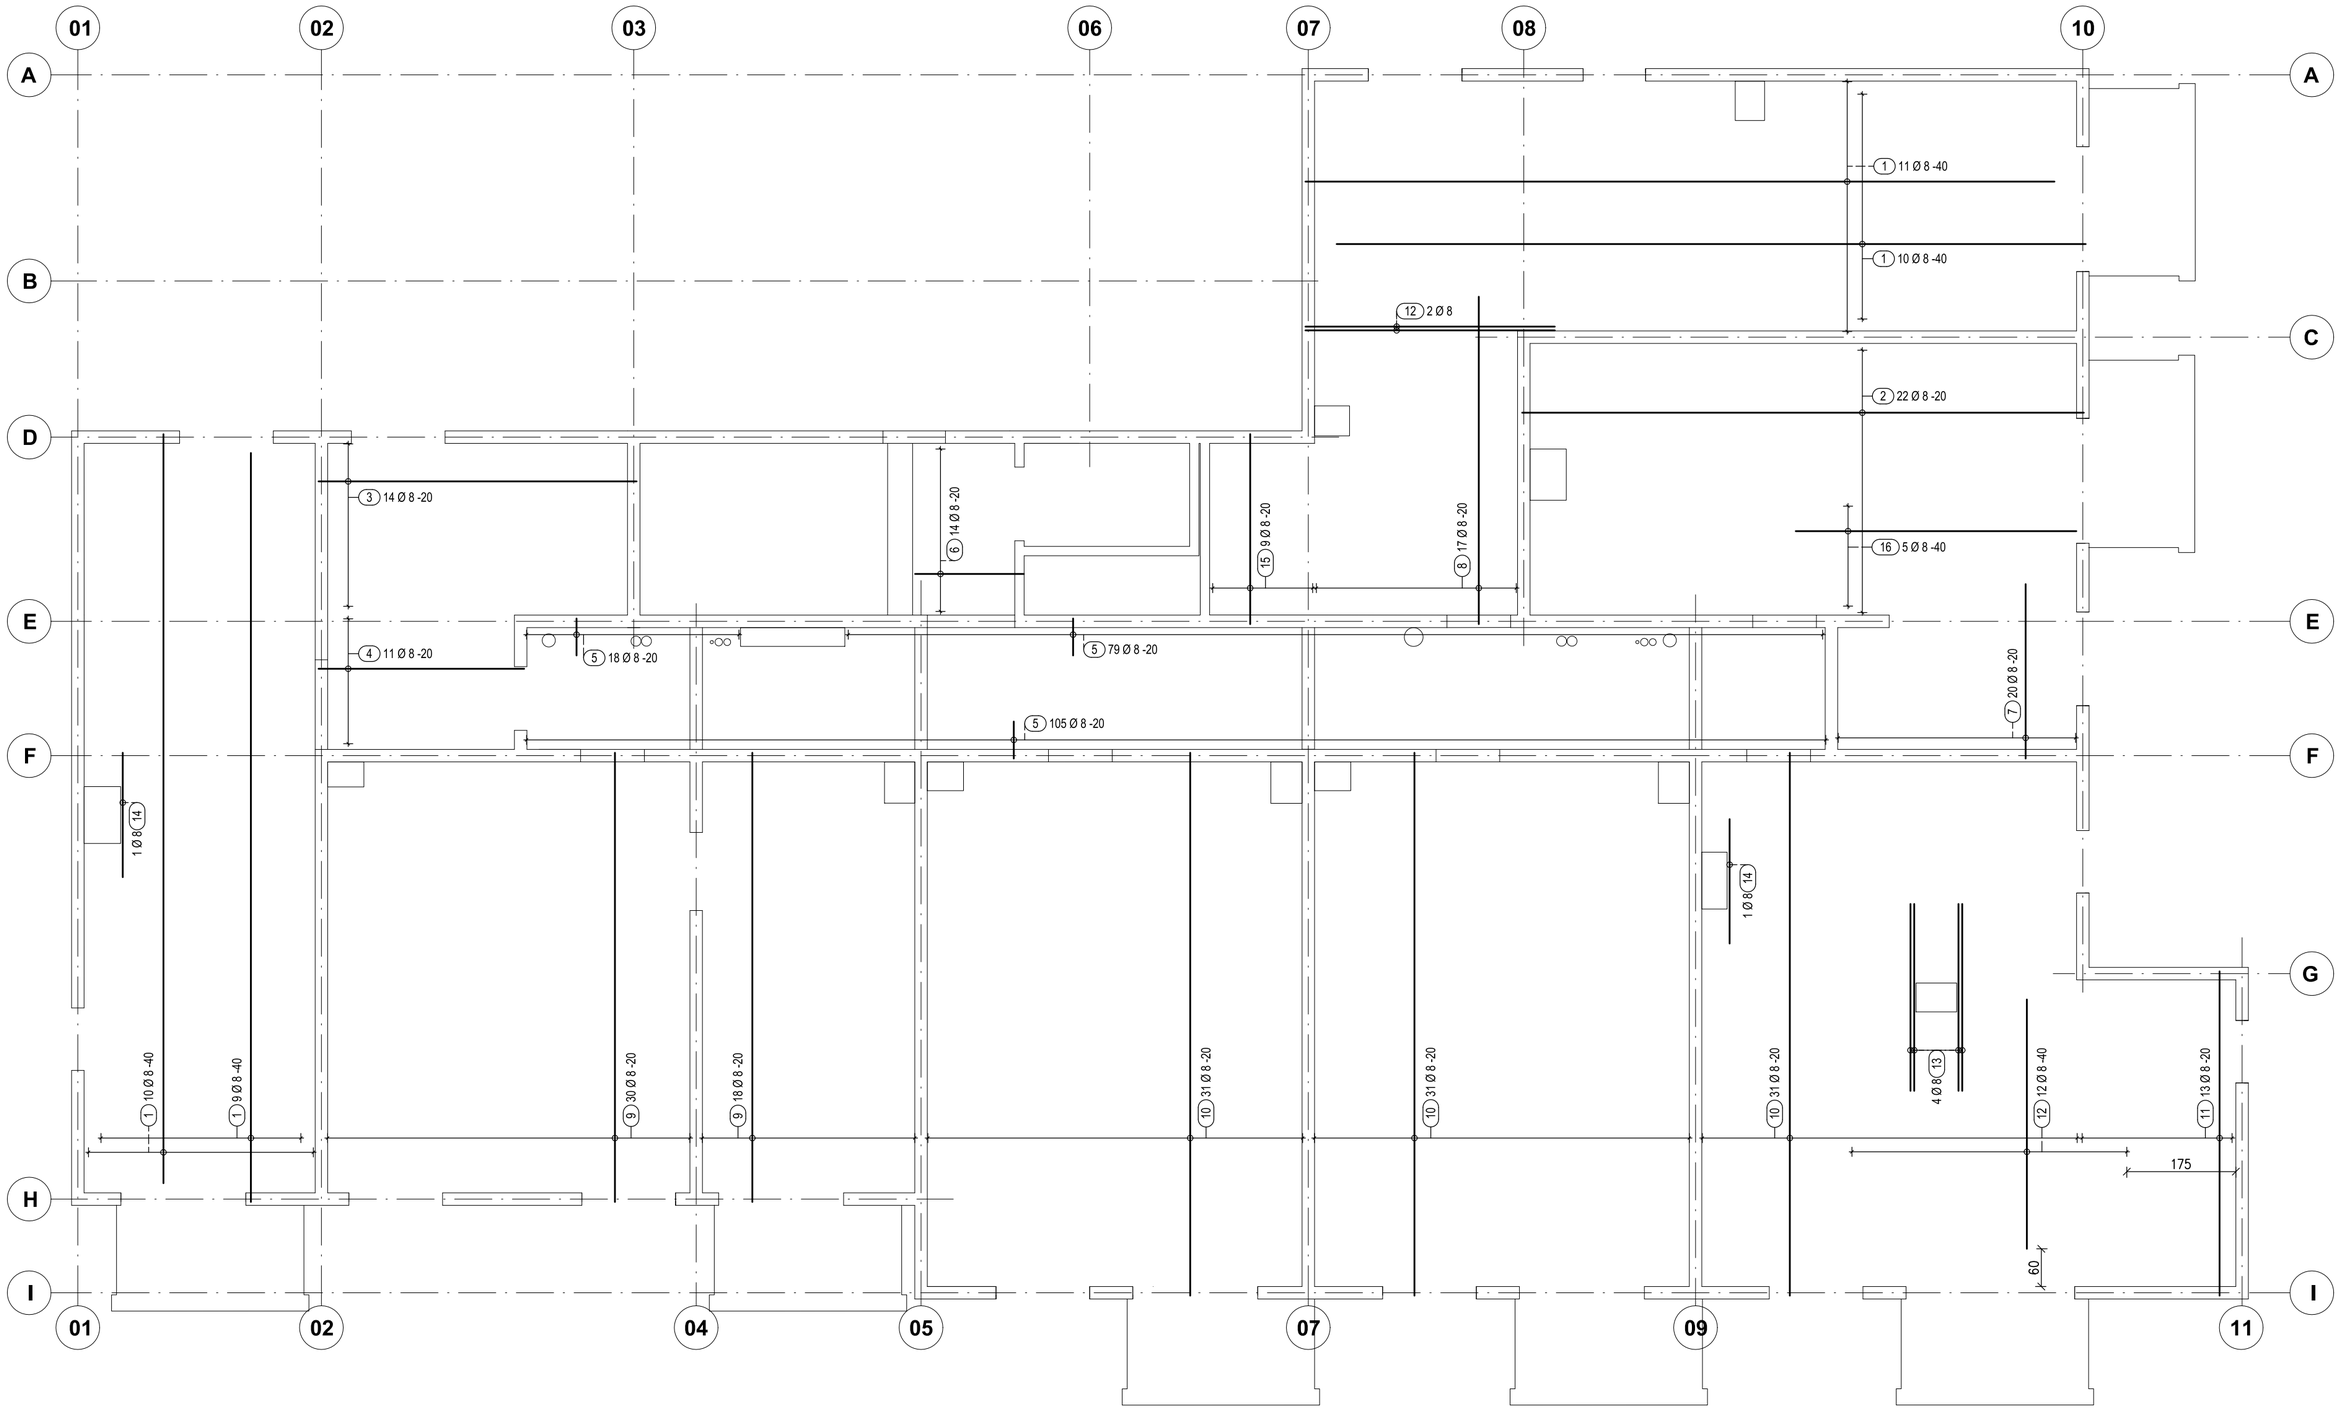

Poz.	Szt.	Ø [mm]	Długość pój. [m]	Kształt gięcia (nie w skali)	Długość całkowita [m]	Masa [kg]
1	40	8	12.00	1200	480.00	189.60
2	22	8	9.00	900	198.00	78.21
3	14	8	5.10	510	71.40	28.20
4	11	8	3.30	330	36.30	14.34
5	202	8	0.60	60	121.20	47.87
6	14	8	1.75	175	24.50	9.68
7	20	8	2.80	280	56.00	22.12
8	17	8	5.25	525	89.25	35.25
9	48	8	7.20	720	345.60	136.51
10	93	8	8.70	870	808.10	319.59
11	13	8	5.20	520	67.60	26.70
12	14	8	4.00	400	56.00	22.12
13	4	8	3.00	300	12.00	4.74
14	2	8	2.00	200	4.00	1.58
15	9	8	3.05	305	27.45	10.84
16	5	8	4.50	450	22.50	8.89

Masa całkowita [kg] : 956.24

SCHEMAT UKŁADANIA ZBROJENIA

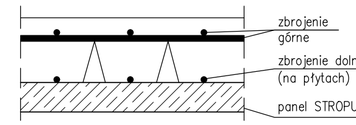

Pręty zbrojenia górnego ułożyć na kratownicach, kontrolując wartość otuliny. Minimalna otulina zbrojenia górnego – 20 mm. Dopuszczalne jest podwiązanie prętów pod kratownice w celu zachowania wymaganej otuliny.

PROJEKT WYKONAWCZY PREFABRYKATÓW			
INWESTYCJA:	ZESPÓŁ BUDYNKÓW MIESZKALNYCH WIELORODZINNYCH SOSNOWIEC, UL. NORWIDA		
TYTUŁ:	ZBROJENIE NA PŁYTACH STROPU NAD 5. PIĘTREM		
PROJEKT I OPRACOWANIE:	IMIĘ I NAZWISKO:	Data: 05.2026 r.	2026_015 NR. RYS.: KF-52-00
PROJEKTOWAŁ: Nr. upr. bud.:	mgr inż. Krystian Kalamus SLK/5237/POOK/14		
OPRACOWAŁ:	mgr inż. Mateusz Sporysz		SKALA: 1:75