


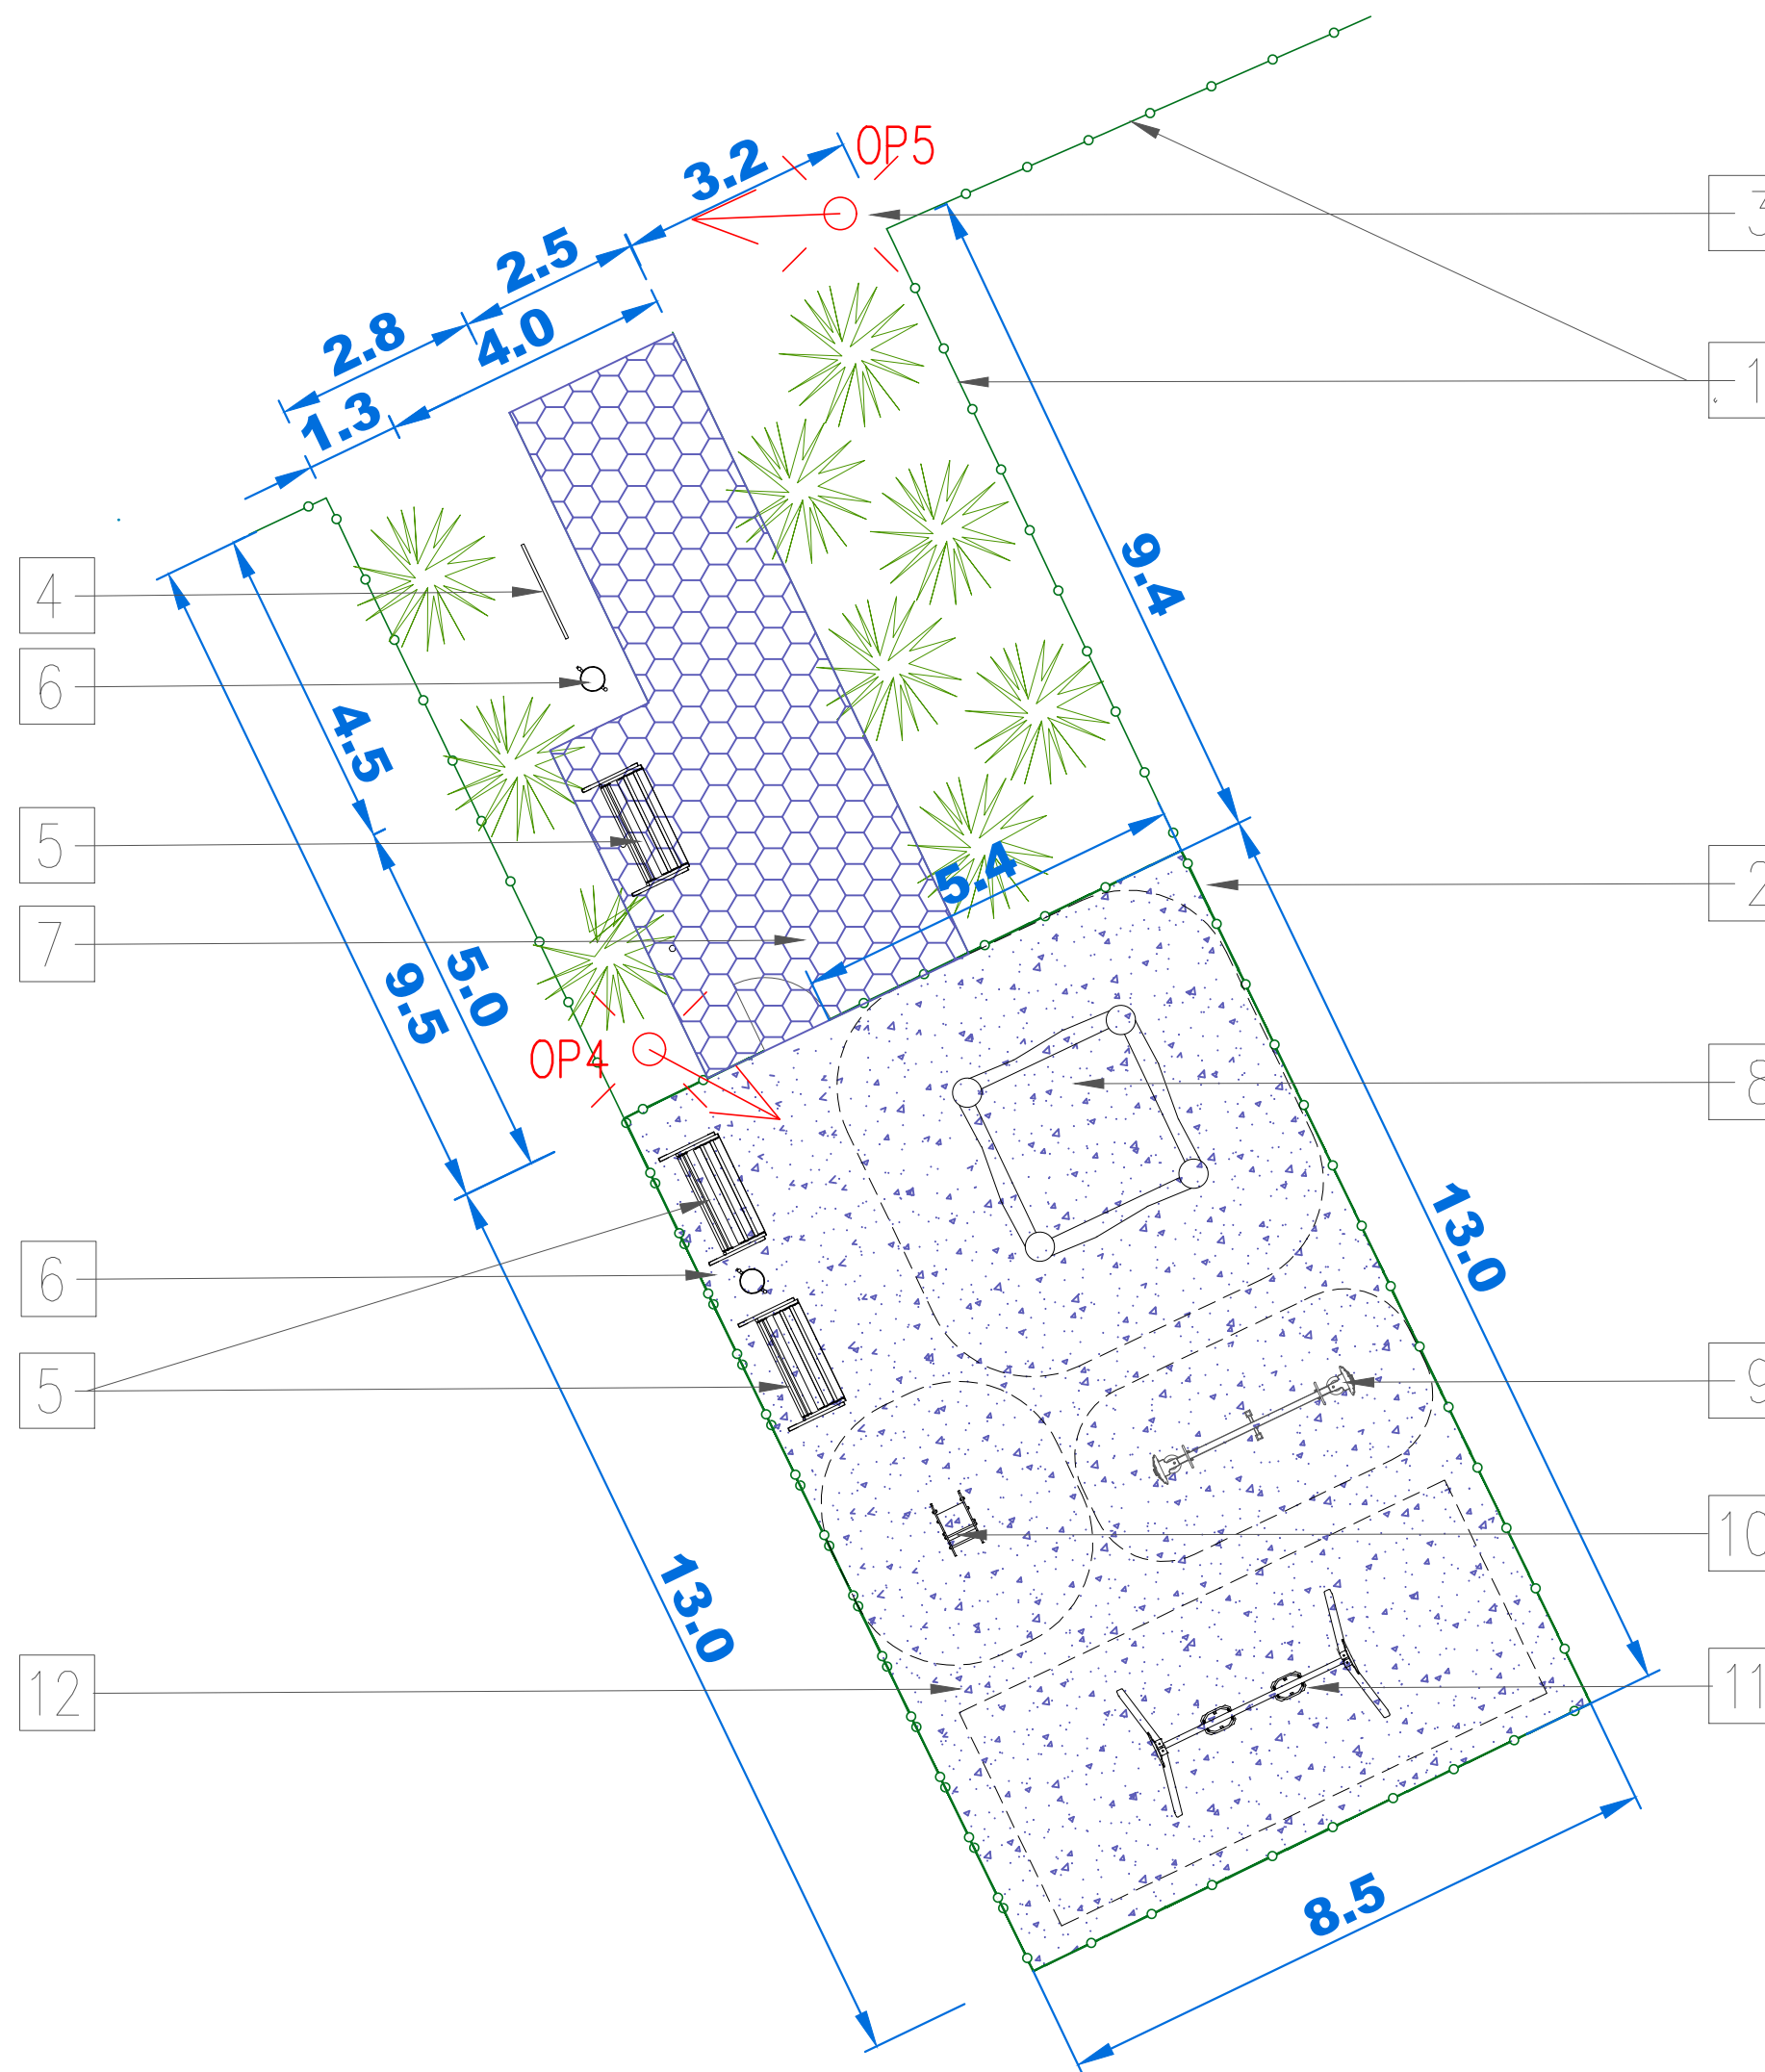

#### PLAC WEJŚCIOWY:

1. ogrodzenie osiedla wys. 1,2m
3. oprawa drogowa
4. tablica informacyjna
5. ławka
6. kosz na śmieci
7. nawierzchnia utwardzona – kostka

#### PLAC ZABAW:

2. ogrodzenie placu zabaw wys. 1,2m z furtką
8. piaskownica
9. wążka
10. kiwaczek
11. huśtawka
12. nawierzchnia bezpieczna – piasek

strefa bezpieczna  
wokół urządzeń

**RUDA ŚLĄSKA**  
**UL. KOLISTA**