BUDYNEK A1 - RZUT DACHU

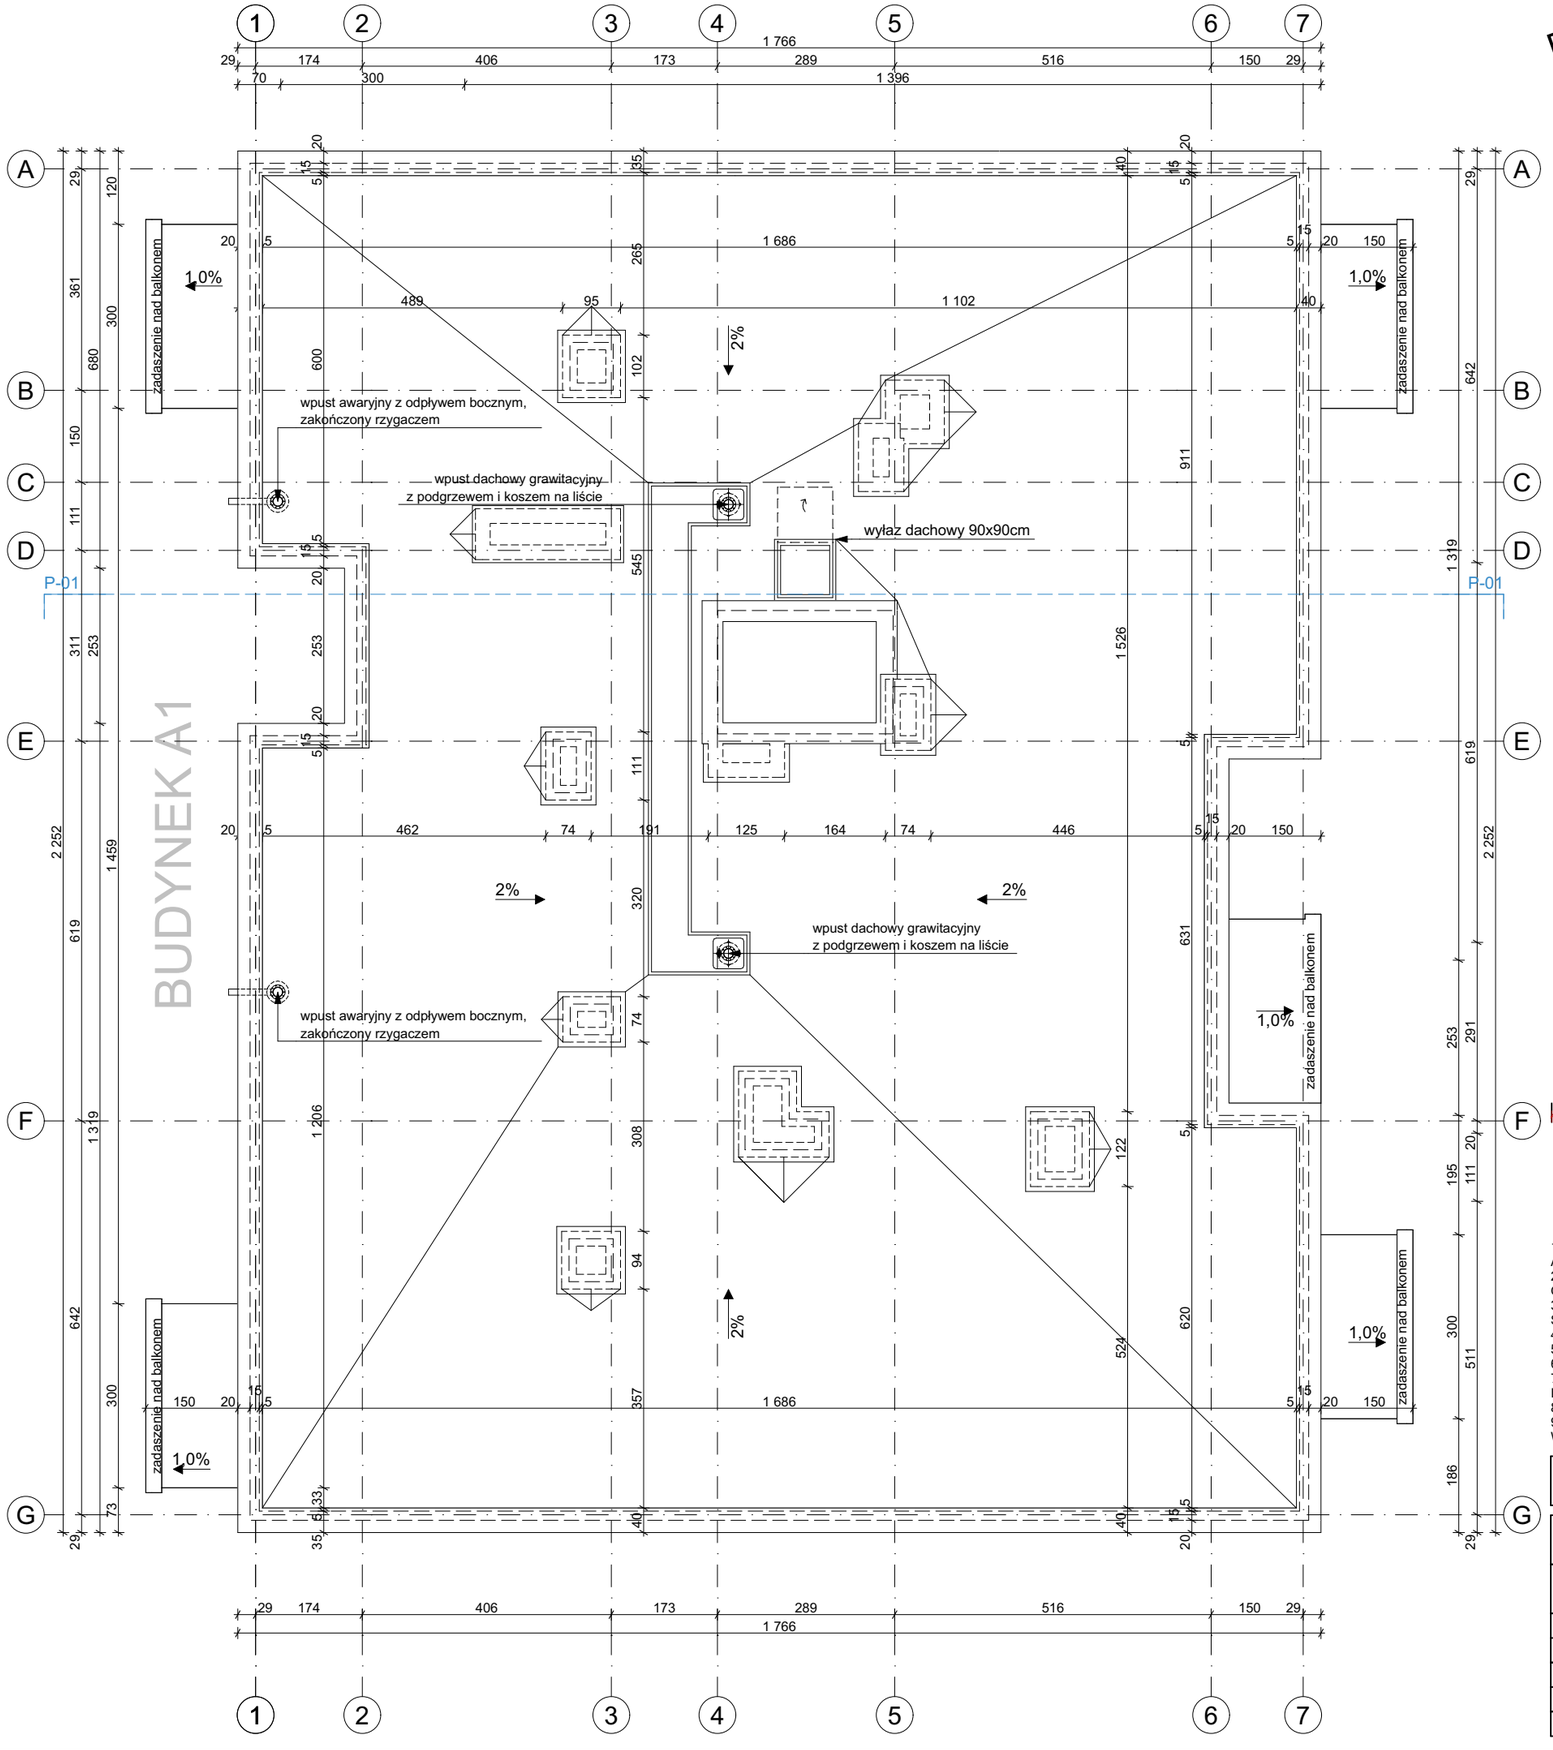

Pn

SCHEMAT OSIEDLA

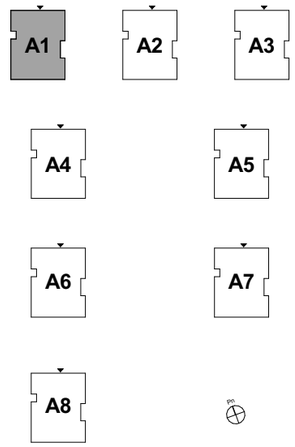

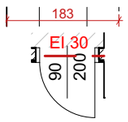

WYMIARY UZYSKANE Z UWZGLĘDNIENIEM WYKOŃCZENIA POWIERZCHNI ELEMENTÓW BUDYNKU, A W ODNIESIENIU DO SZEROKOŚCI DRZWI - JAKO WYMIARY W ŚWIETLE OŚCIEŻNICY

1.WSZYSTKIE WYMIARY I RZĘDNE NALEŻY SPRAWDZIĆ NA BUDOWIE. EWENTUALNE RÓŻNICE POMIĘDZY PROJEKTEM ARCHITEKTONICZNYM A PROJEKTAMI BRANŻOWYMI NALEŻY UZGODNIĆ Z PROJEKTANTEM.
2.W DRZWIACH DO POMIESZCZEŃ TECHN. NALEŻY MONTOWAĆ KRATKI PRZECIWPOŻAROWE Z MASĄ PĘCZNIEJĄCĄ O ODPORNOŚCI OGNIOWEJ JAK DRZWI.
3.MUROWANIE ŚCIAN SZACHTÓW ORAZ MONTAŻ DRZWICZEK REWIZYJNYCH PO ZABUDOWIE INSTALACJI WEWNĄTRZ SZACHTÓW.
4.DYLATACJE I PRZEPUSTY INSTALACYJNE - USZCZELNIĆ DO WYMAGANEJ ODPORNOŚCI OGNIOWEJ
5.WYKOŃCZENIE POSADZKI W KLATKACH SCHODOWYCH, KORYTARZACH ORAZ WIATROŁAPACH - PŁYTKI CERAMICZNE
6.W ŚCIANACH AKUSTYCZNYCH NIE WYKONYWAĆ BRUZDOWANIA POD INSTALACJE ORAZ GNIAZD PODTYNKOWYCH
7.PRZEDŚCIANKA G-K W ŁAZIENKACH, PRZY ŚCIANACH AKUSTYCZNYCH, MIĘDZY MIESZKANIAMI - ZABUDOWA NATYNKOWEJ INSTLACJI WOD.-KAN.
8.OKNA TYPU PORTFENETR ZABEZPIECZONE BALUSTRADĄ OD STRONY ELEWACJI DO WYS. 1,10cm OD POSADZKI.
9.KRAWĘDZIE STOPNI SCHODÓW W BUDYNKACH MIESZKALNYCH WIELORODZINYCH I UŻYTECZNOŚCI PUBLICZNEJ POWINNY WYRÓŻNIAĆ SIĘ KOLOREM KONSTRASTUJACYM Z KOLOREM POSADZKI.

ARCHITEKCI MR

PROJEKT BUDOWLANY

NAZWA OBIEKTU BUDOWLANEGO	PROJEKT ZESPOŁU 8 BUDYNKÓW WIELORODZINNYCH Z ZAGOSPODAROWANIEM TERENU ORAZ INSTALACJAMI WEWNĘTRZNYMI I ZEWNĘTRZNYMI, **CZELADŹ UL. OGRODOWA/ UL. MALINOWA**	NR RYS.	**A1.09**
TYTUŁ RYSUNKU	**BUDYNEK A1 - RZUT DACHU**	SKALA 1:100	DATA 07.2025
PROJEKTANT	ARCH. M.RACHUBA	PODPIS	
NR.UPR.BUD.	NR.UPR.BUD.1291/94		
SPRAWDZAJĄCY	ARCH. L.MOSKA	PODPIS	
NR.UPR.BUD.	NR.UPR.BUD.6/99		
OPRACOWAŁA	ARCH. M.FRYCHEL, A.KUŚMIERZ, P.BARAŃSKA		