BUDYNEK A1 - PRZEKRÓJ

A STROPODACH Z OCIEPLENIEM

-folia dachowa PVC gr. 1,5mm Fatrafol 810/V NRO
welon szklany o gramaturze 120g/m²
-warstwa spadkowa 2% ze styropianu EPS-100 min. 5cm
-styropian Swisspor EPS-100 gr. 2x12cm
-folia paroizolacyjna gr. 0,2mm
-strop żelbetowy wg projektu konstrukcji gr. 20cm
-tynk wewnętrzny

B STROP MIĘDZY MIESZKANIAMI

-warstwa wykończeniowa wg klienta gr.2cm
-wylewka cementowa zbrojona siatką dylatowana obwodowo styropianem EPS 50 gr.5cm
-folia PE
-styropian EPS 100-038 gr.2cm
-styropian akustyczny STK EPS-T 33/30 gr.3cm
-strop żelbetowy wg projektu konstrukcji gr.20cm
-tynk wewnętrzny

B1 STROP KORYTARZY/KLATEK SCHODOWYCH

-płytki gresowe gr.2cm
-wylewka cementowa zbrojona siatką dylatowana odwodowo styropianem EPS 50 gr.5cm
-folia PE
-styropian EPS 100-038 gr.2cm
-styropian akustyczny STK EPS-T 33/30 gr.3cm
-strop żelbetowy wg projektu konstrukcji gr.20cm
-tynk wewnętrzny

C PODŁOGA NA GRUNCIE (MIESZKANIE)

-warstwa wykończeniowa wg klienta gr.2cm
-wylewka cementowa zbrojona siatką dylatowana obwodowo styropianem EPS 50 gr.5cm
-folia PE
-styropian EPS 100-038 gr.10cm
-folia PE
-płyta żelbetowa wg projektu konstrukcji
-2x papa na lepiku
-chudy beton gr. 10cm
-podsypka piaskowa

C1 PODŁOGA NA GRUNCIE (KLATKA SCH., POM. TECHN.)

-płytki gresowe gr.2cm
-wylewka cementowa zbrojona siatką dylatowana obwodowo styropianem EPS 50 gr.5cm
-folia PE
-styropian EPS 100-038 gr.10cm
-folia PE
-płyta żelbetowa wg projektu konstrukcji
-2x papa na lepiku
-chudy beton gr. 10cm
-podsypka piaskowa

D STROP SPOCZNIKA KLATEK SCHODOWYCH

-płytki gresowe gr.2cm
-wylewka cementowa CT-C12-F3 ze zbrojeniem rozproszonym gr.5cm
-folia PE
-styropian EPS 100-038 gr.2cm
-styropian akustyczny STK ESP-T 33/30 gr.3cm
-folia PE
-strop żelbetowy wg projektu konstrukcji
-tynk wewnętrzny

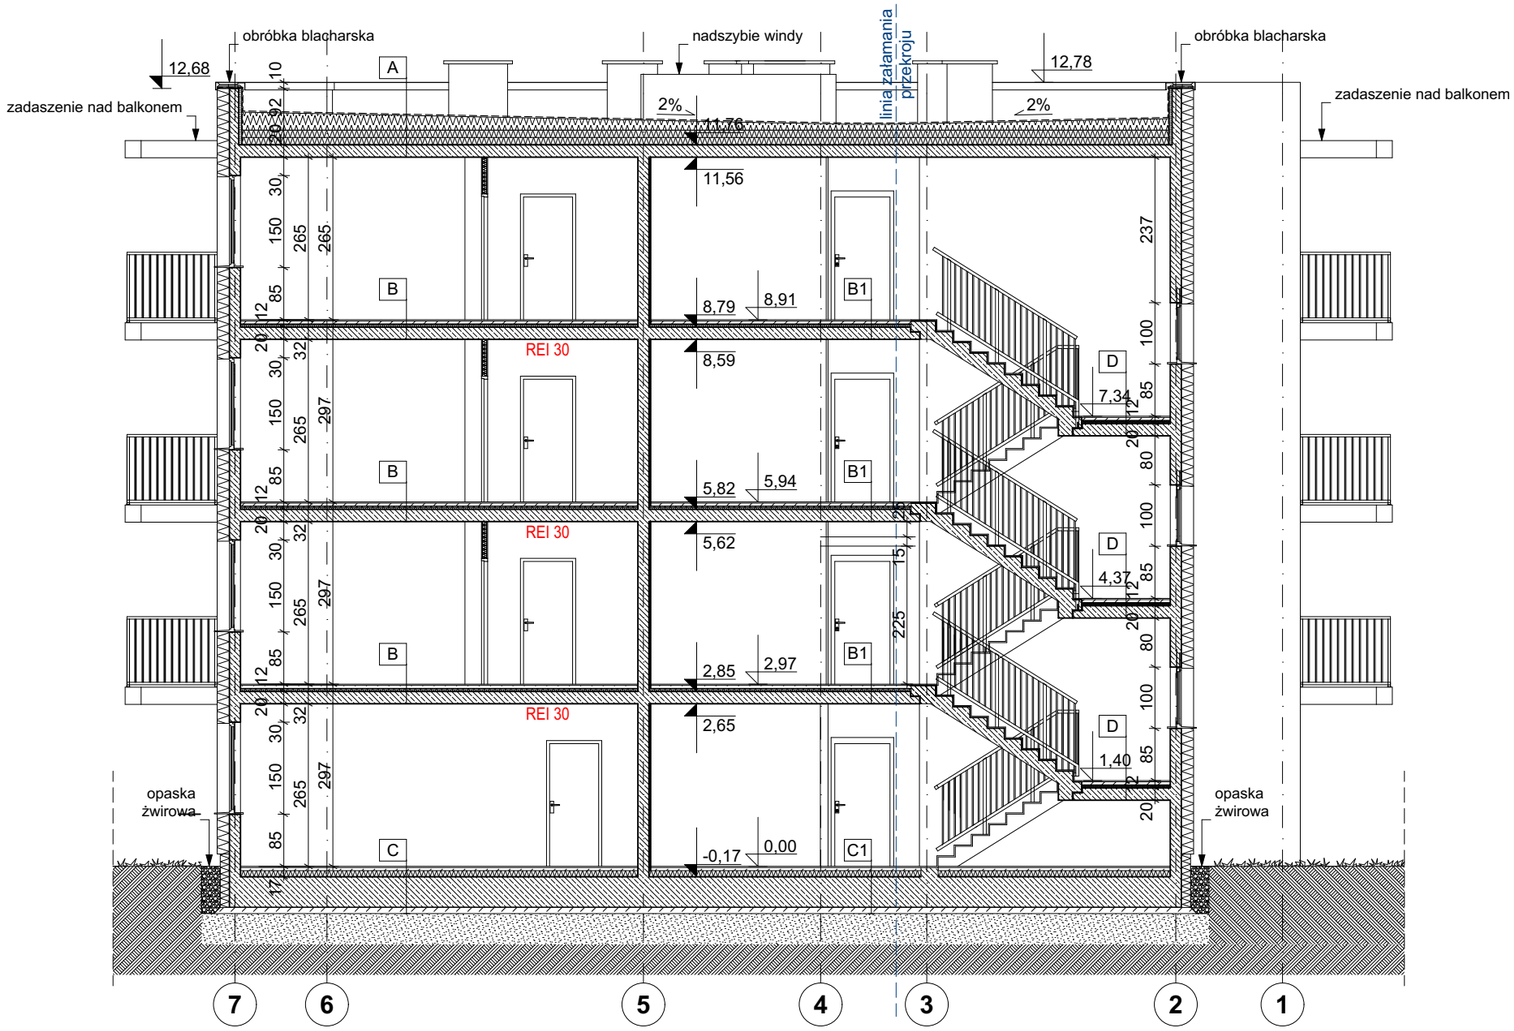

1.WSZYSTKIE WYMIARY I RZĘDNE NALEŻY SPRAWDZIĆ NA BUDOWIE. EWENTUALNE RÓŻNICE POMIĘDZY PROJEKTEM ARCHITEKTONICZNYM A PROJEKTAMI BRANŻOWYMI NALEŻY UZGODNIĆ Z PROJEKTANTEM.
2.W DRZWIACH DO POMIESZCZEŃ TECHN. NALEŻY MONTOWAĆ KRATKI PRZECIWPOŻAROWE Z MASĄ PĘCZNIEJĄCĄ O ODPORNOŚCI OGNIOWEJ JAK DRZWI.
3.MUROWANIE ŚCIAN SZACHTÓW ORAZ MONTAŻ DRZWICZEK REWIZYJNYCH PO ZABUDOWIE INSTALACJI WEWNĄTRZ SZACHTÓW.
4.DYLATACJE I PRZEPUSTY INSTALACYJNE - USZCZELNIĆ DO WYMAGANEJ ODPORNOŚCI OGNIOWEJ
5.WYKOŃCZENIE POSADZKI W KLATKACH SCHODOWYCH, KORYTARZACH ORAZ WIATROŁAPACH - PŁYTKI CERAMICZNE
6.W ŚCIANACH AKUSTYCZNYCH NIE WYKONYWAĆ BRUZDOWANIA POD INSTALACJE ORAZ GNIAZD PODTYNKOWYCH
7.PRZEDŚCIANKA G-K W ŁAZIENKACH, PRZY ŚCIANACH AKUSTYCZNYCH, MIĘDZY MIESZKANIAMI - ZABUDOWA NATYNKOWEJ INSTLACJI WOD.-KAN.
8.OKNA TYPU PORTFENETR ZABEZPIECZONE BALUSTRADĄ OD STRONY ELEWACJI DO WYS. 1,10cm OD POSADZKI.
9.KRAWĘDZIE STOPNI SCHODÓW W BUDYNKACH MIESZKALNYCH WIELORODZINYCH I UŻYTECZNOŚCI PUBLICZNEJ POWINNY WYRÓŻNIAĆ SIĘ KOLOREM KONSTRASTUJACYM Z KOLOREM POSADZKI.

ARCHITEKCI MR

PROJEKT BUDOWLANY

NAZWA OBIEKTU BUDOWLANEGO	PROJEKT ZESPOŁU 8 BUDYNKÓW WIELORODZINNYCH Z ZAGOSPODAROWANIEM TERENU ORAZ INSTALACJAMI WEWNĘTRZNYMI I ZEWNĘTRZNYMI, **CZELADŹ UL. OGRODOWA/ UL. MALINOWA**	NR RYS. **A1.10**
TYTUŁ RYSUNKU	**BUDYNEK A1 - PRZEKRÓJ**	SKALA 1:100 / DATA 07.2025
PROJEKTANT	ARCH. M.RACHUBA	PODPIS
NR.UPR.BUD.	NR.UPR.BUD.1291/94	
SPRAWDZAJĄCY	ARCH. L.MOSKA	PODPIS
NR.UPR.BUD.	NR.UPR.BUD.6/99	
OPRACOWAŁA	ARCH. M.FRYCHEL, A.KUŚMIERZ, P.BARAŃSKA	